


Planta Geral

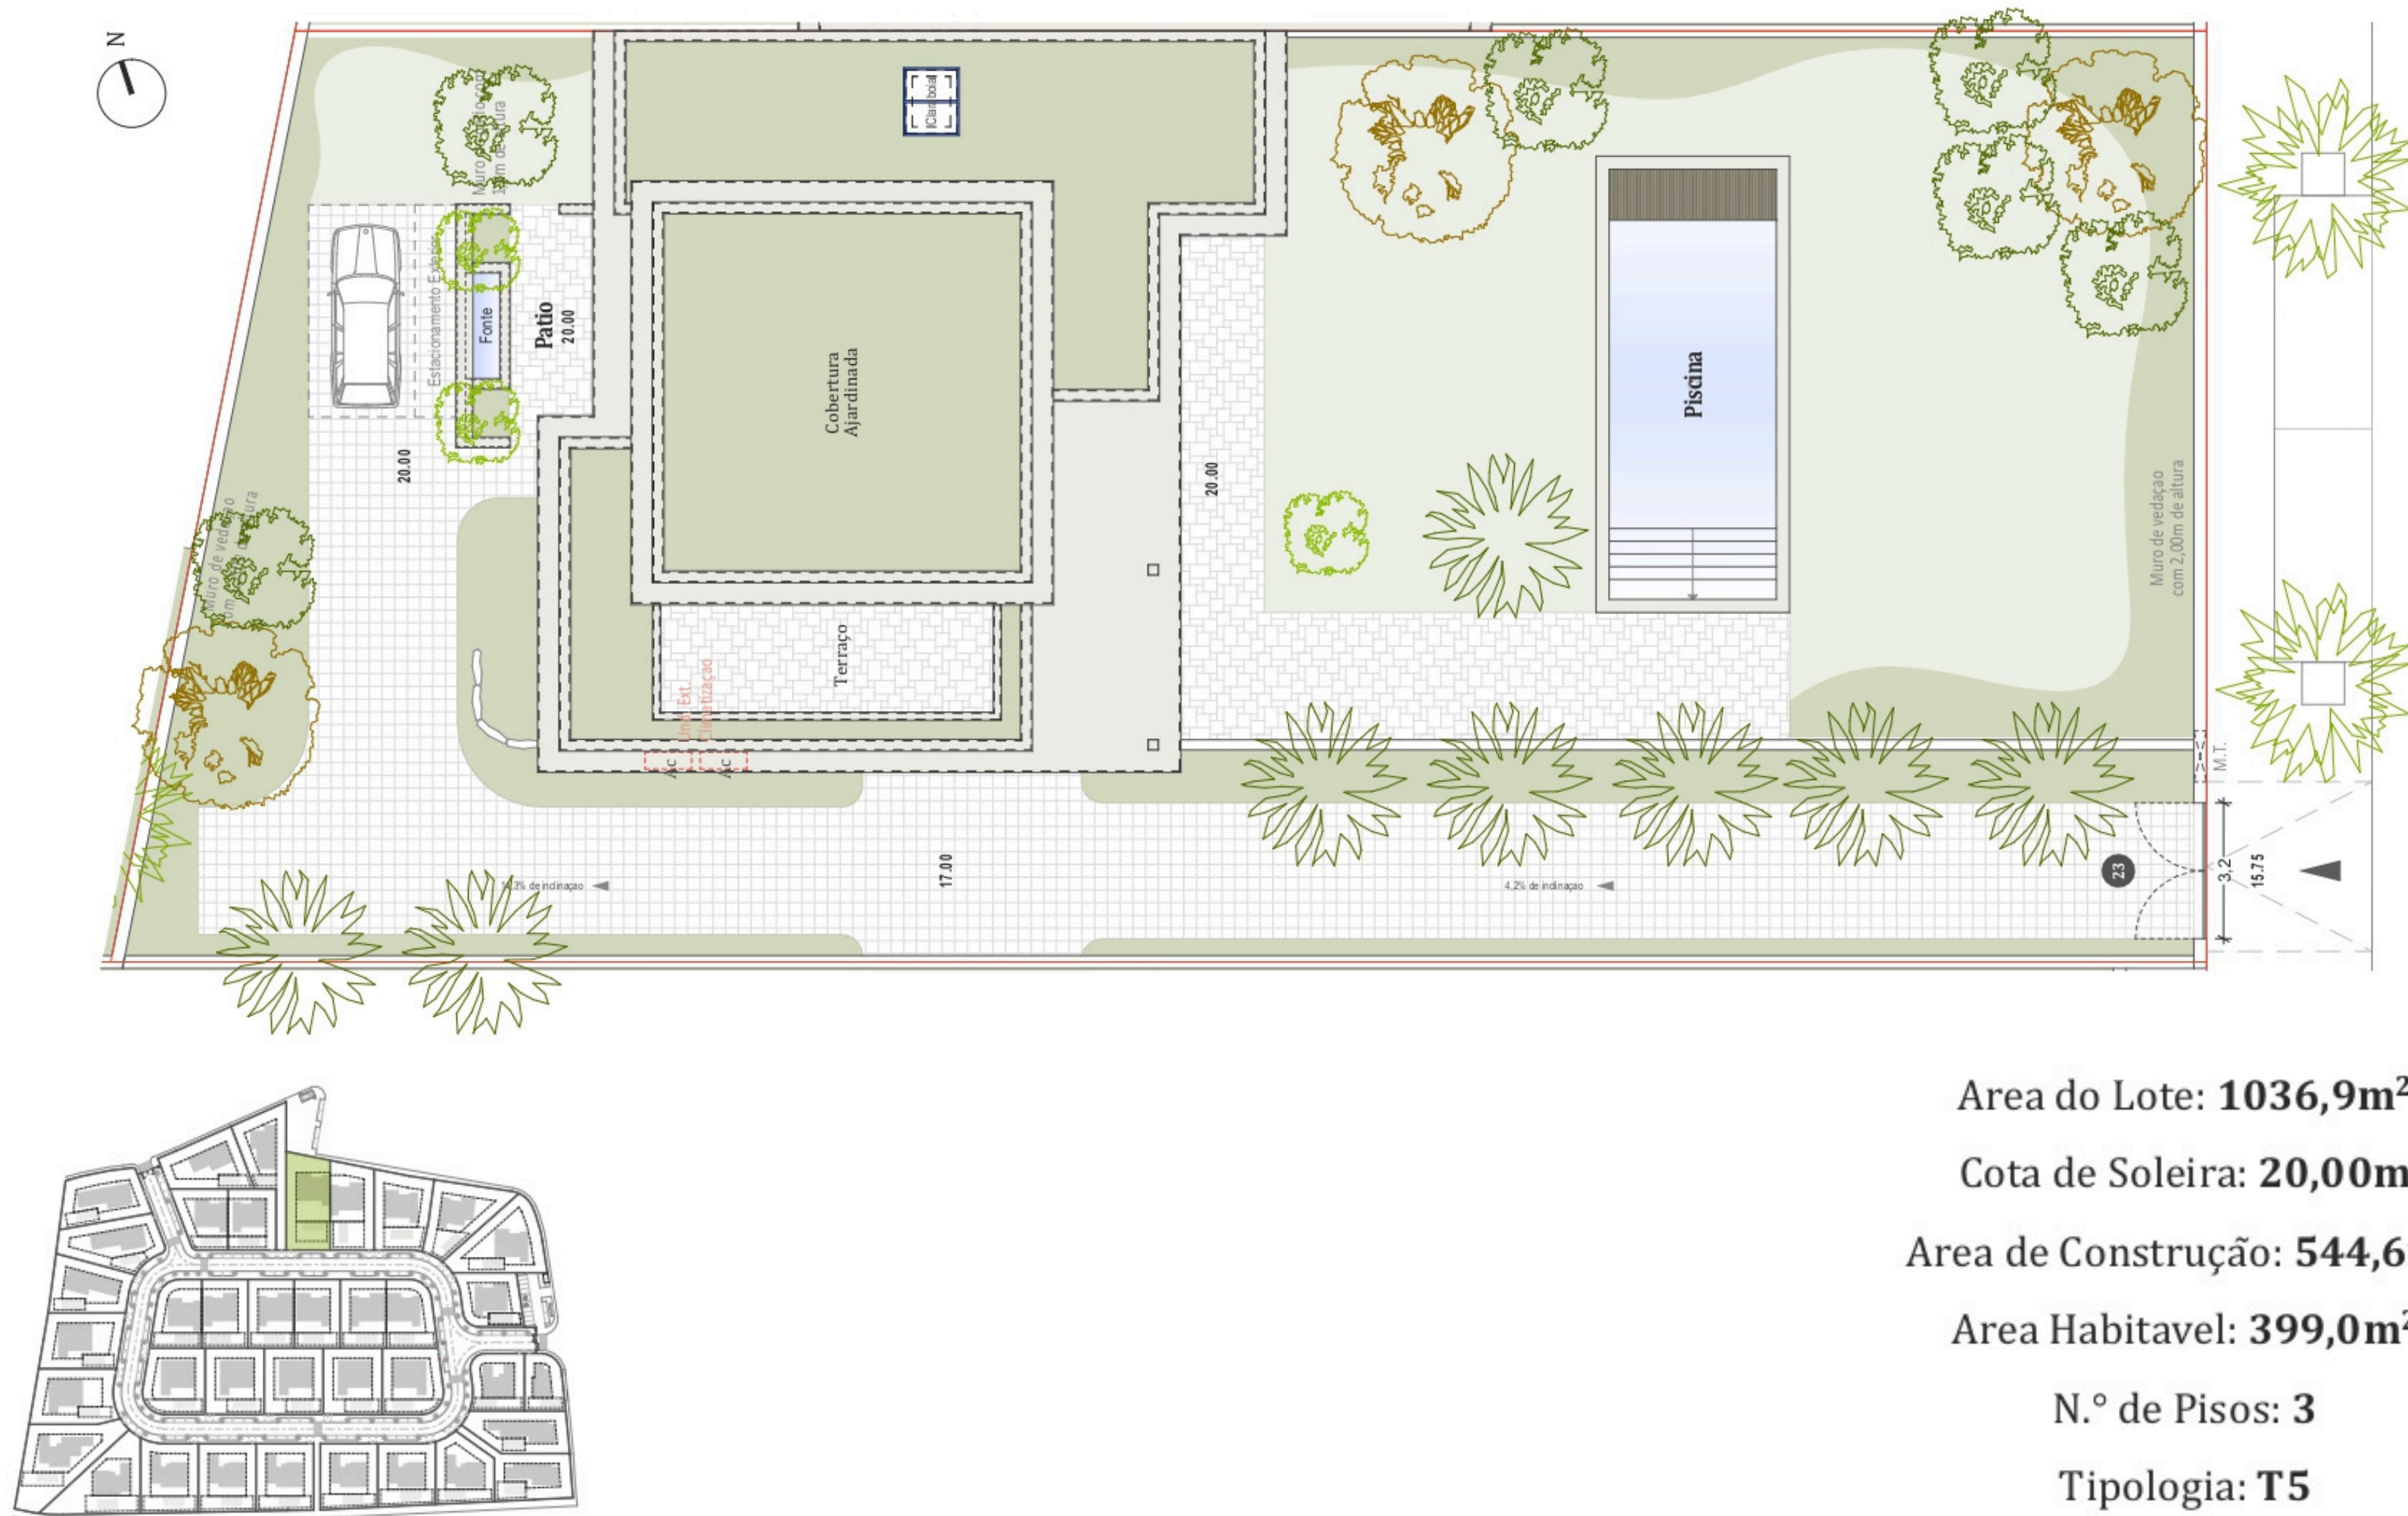

Area do Lote: **1036,9m²**

Cota de Soleira: **20,00m**


Area de Construção: **544,6m²**

Area Habitavel: **399,0m²**

N.º de Pisos: **3**

Tipologia: **T5**


Planta Piso -1

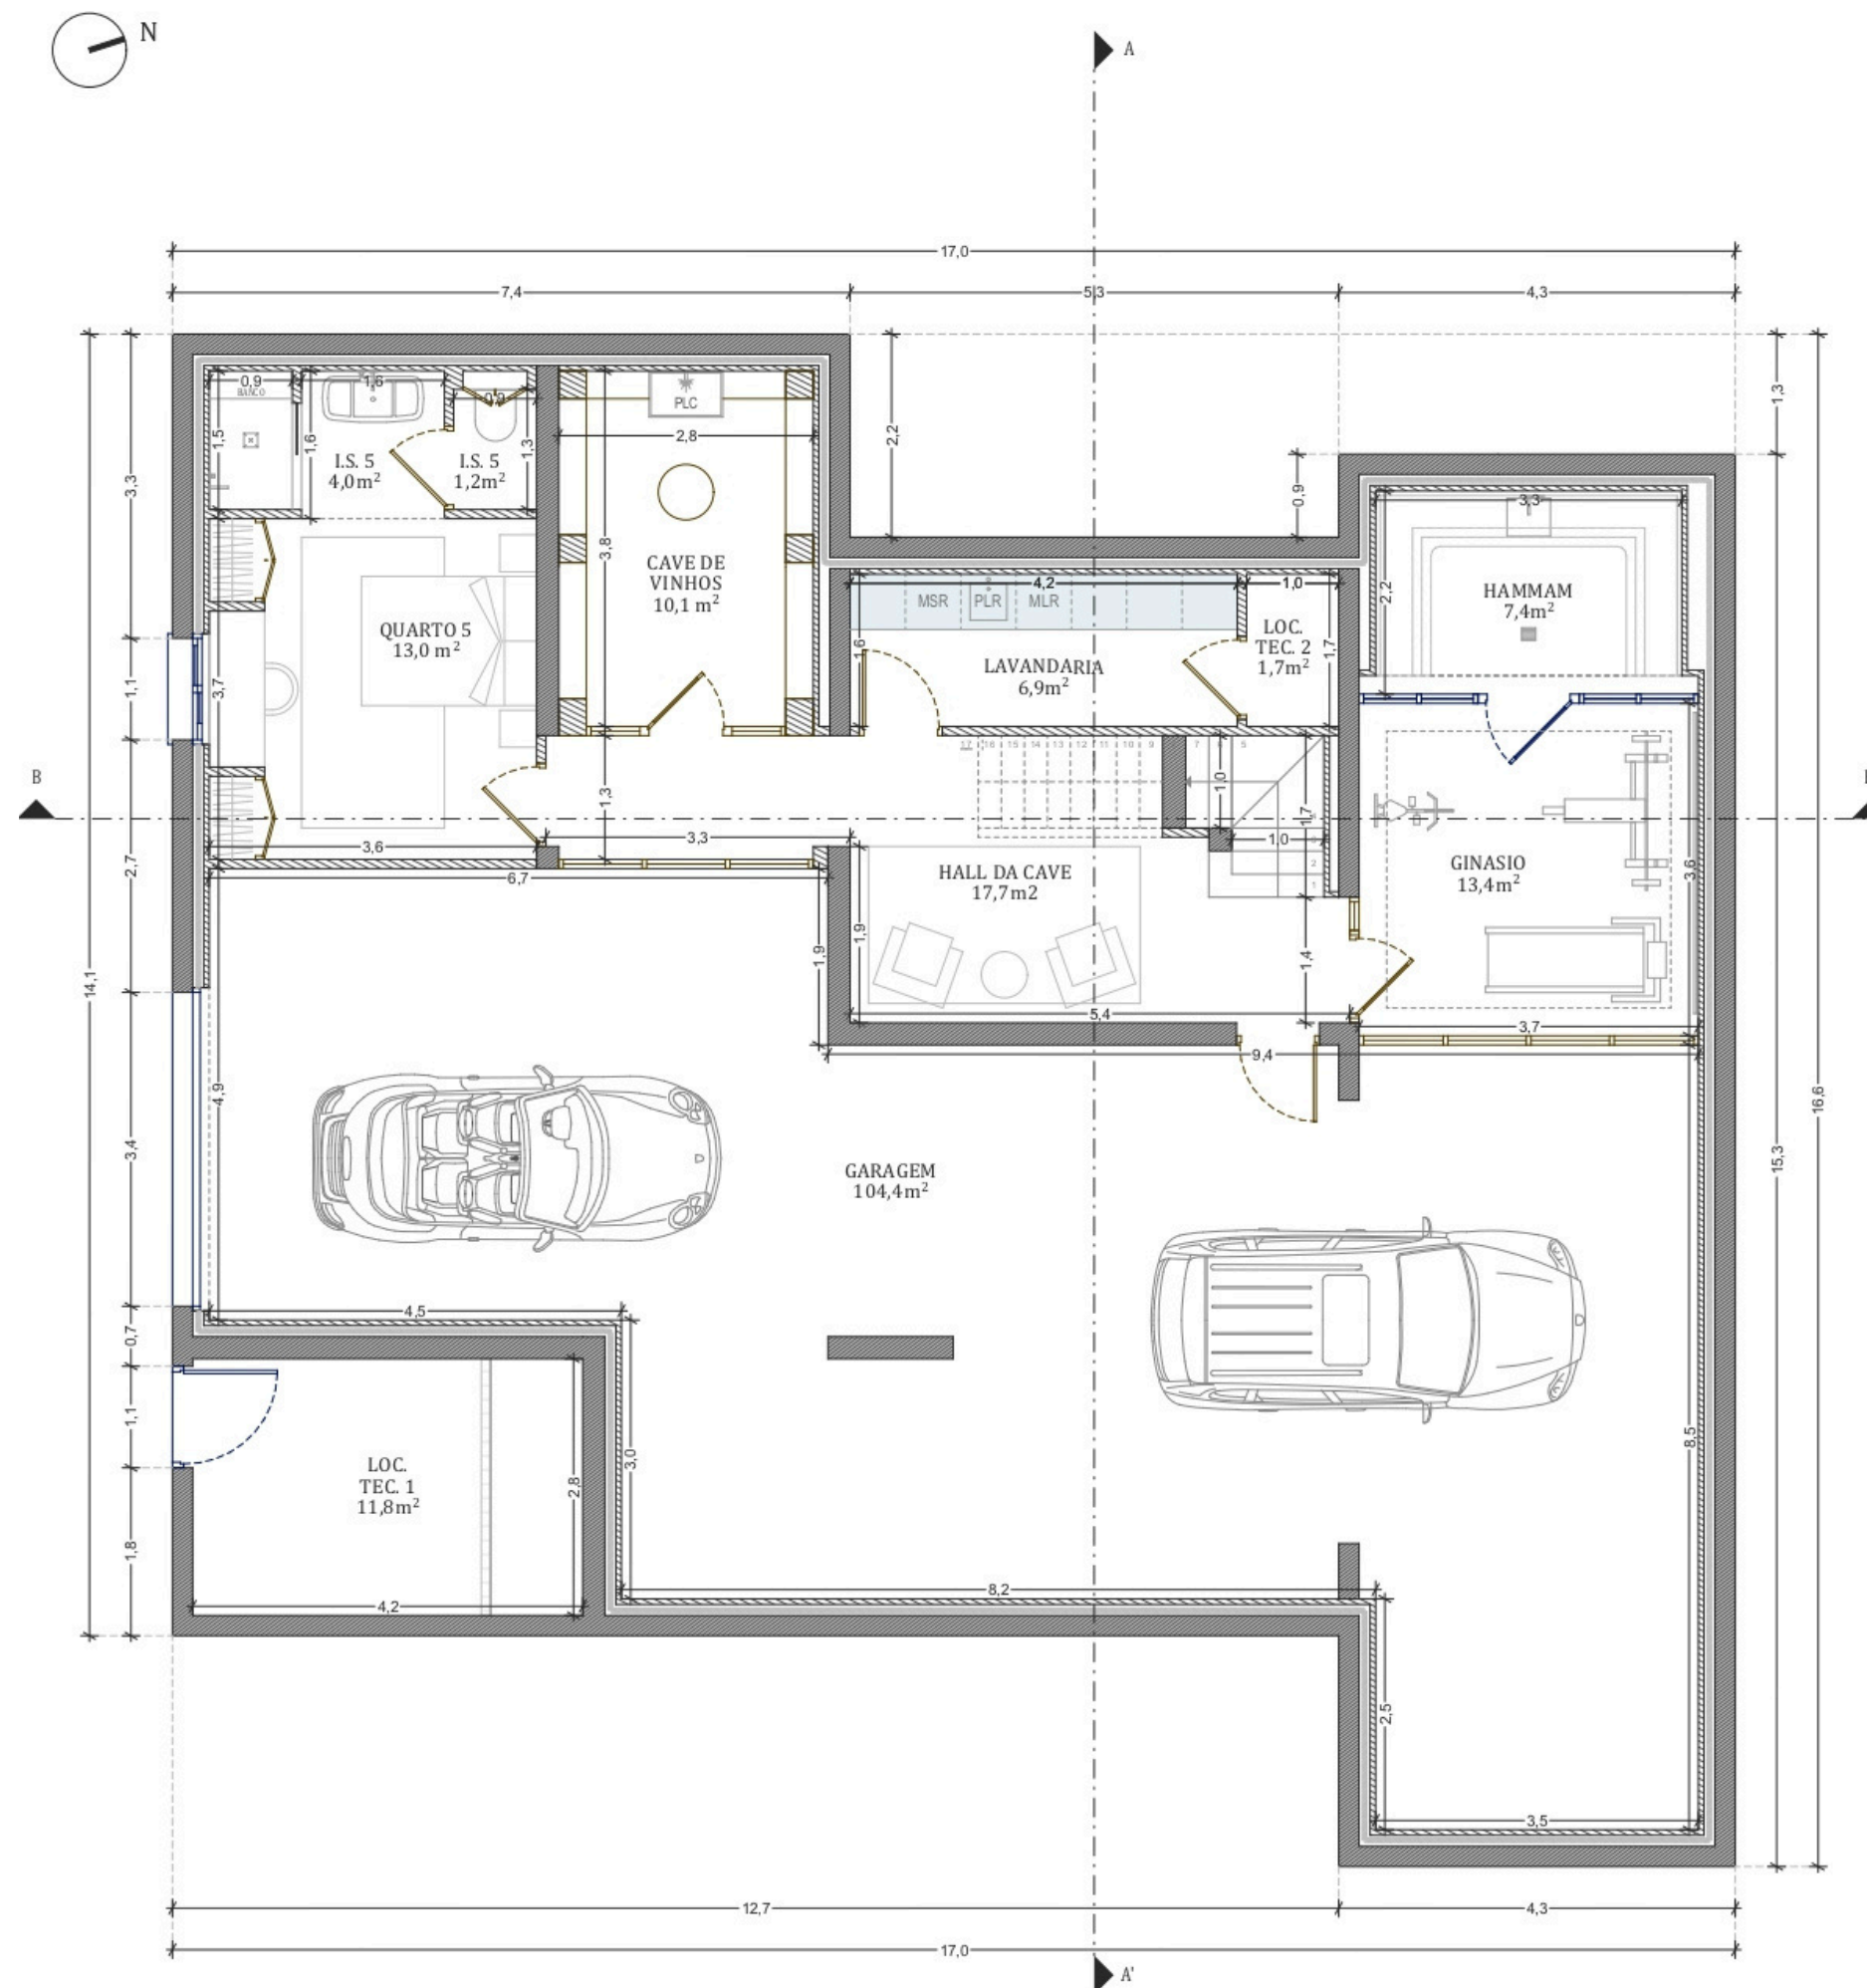

Piso -1

<i>Hall da Cave</i>	17,7m²
<i>Lavandaria</i>	6,9m²
<i>Cave de Vinhos</i>	10,1m²
<i>Ginásio</i>	13,4m²
<i>Banho Turco</i>	7,4m²
<i>Quarto 05</i>	13,0m²
<i>I.S. 05 (Privativa)</i>	5,2m²
<i>Garagem</i>	104,4m²
<i>Local Técnico 1</i>	11,8m²
<i>Local Técnico 2</i>	1,7m²


Planta Piso R/c

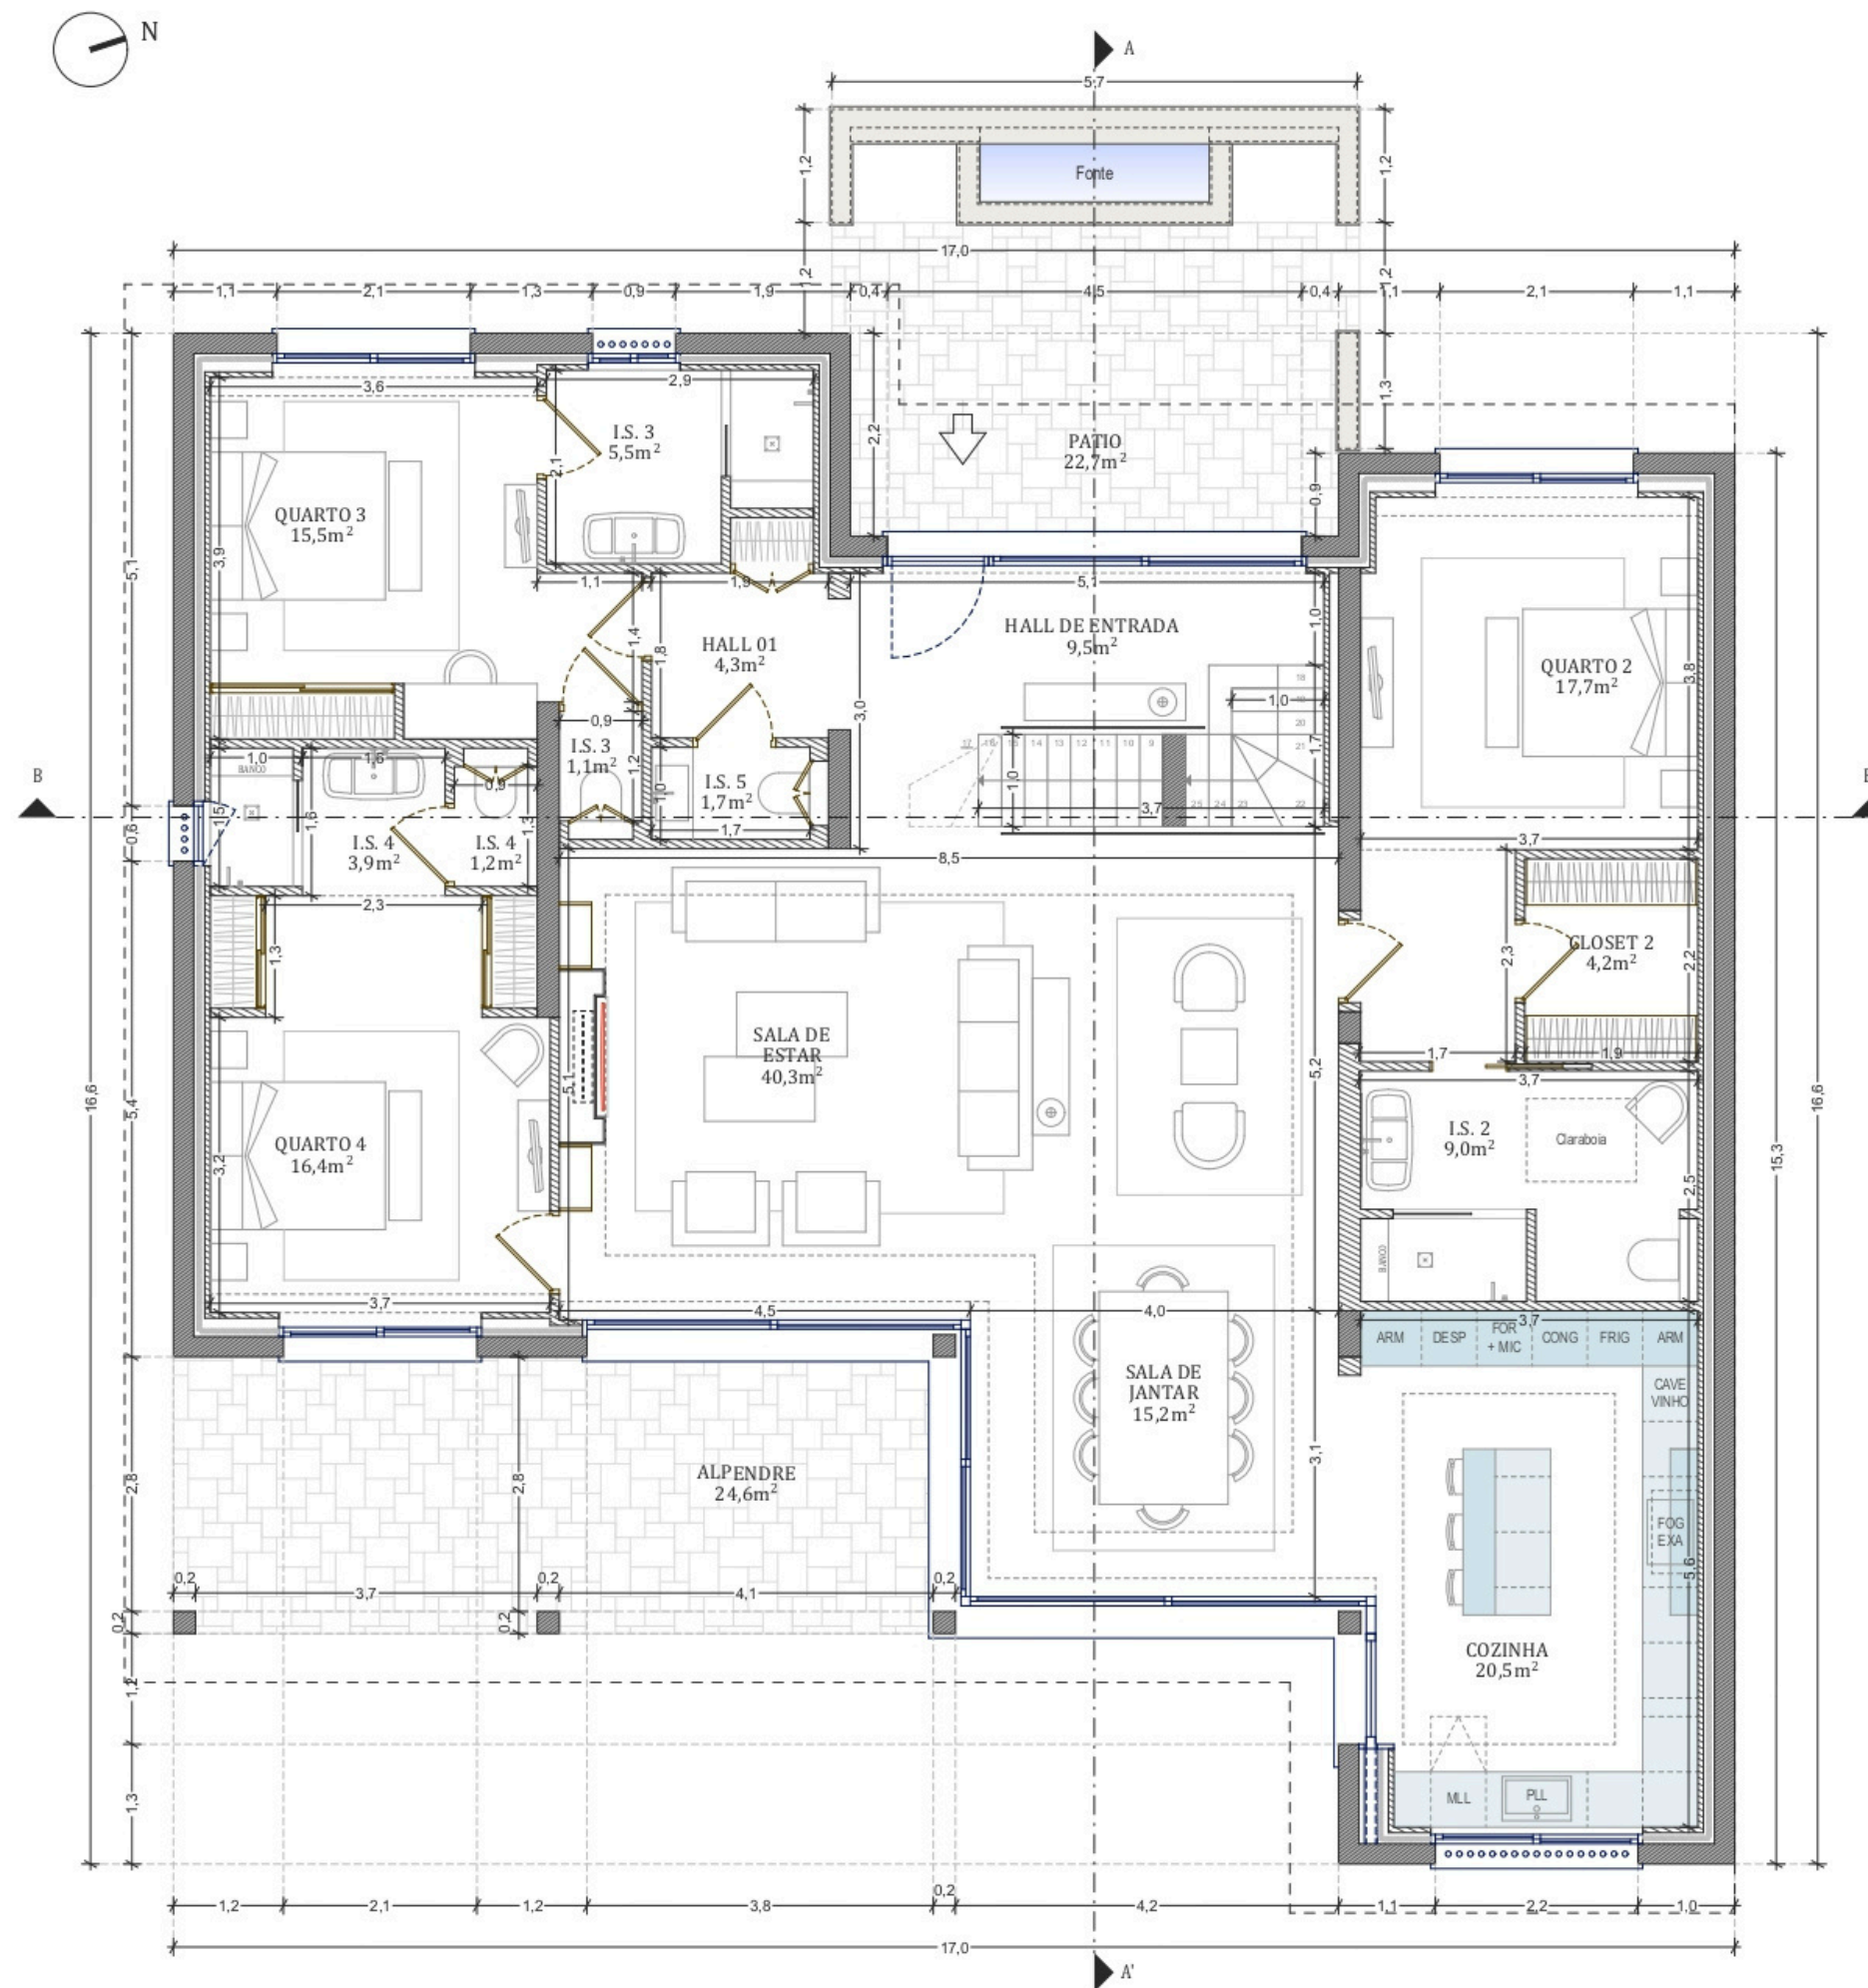

Piso R/C

Hall de Entrada	9,5m ²
Hall 01	4,3m ²
I.S. 05 (Serviço)	1,7m ²
Sala de Estar	40,3m ²
Sala de Jantar	15,2m ²
Cozinha	20,5m ²
Quarto 02	17,7m ²
I.S. 02 (Privativa e Acessível)	9,0m ²
Closet 02	4,2m ²
Quarto 03	15,5m ²
I.S. 03 (Privativa)	6,6m ²
Quarto 04	16,4m ²
I.S. 04 (Privativa)	5,1m ²
Pátio de Entrada	22,7m ²
Alpendre	24,6m ²


Planta Piso 1

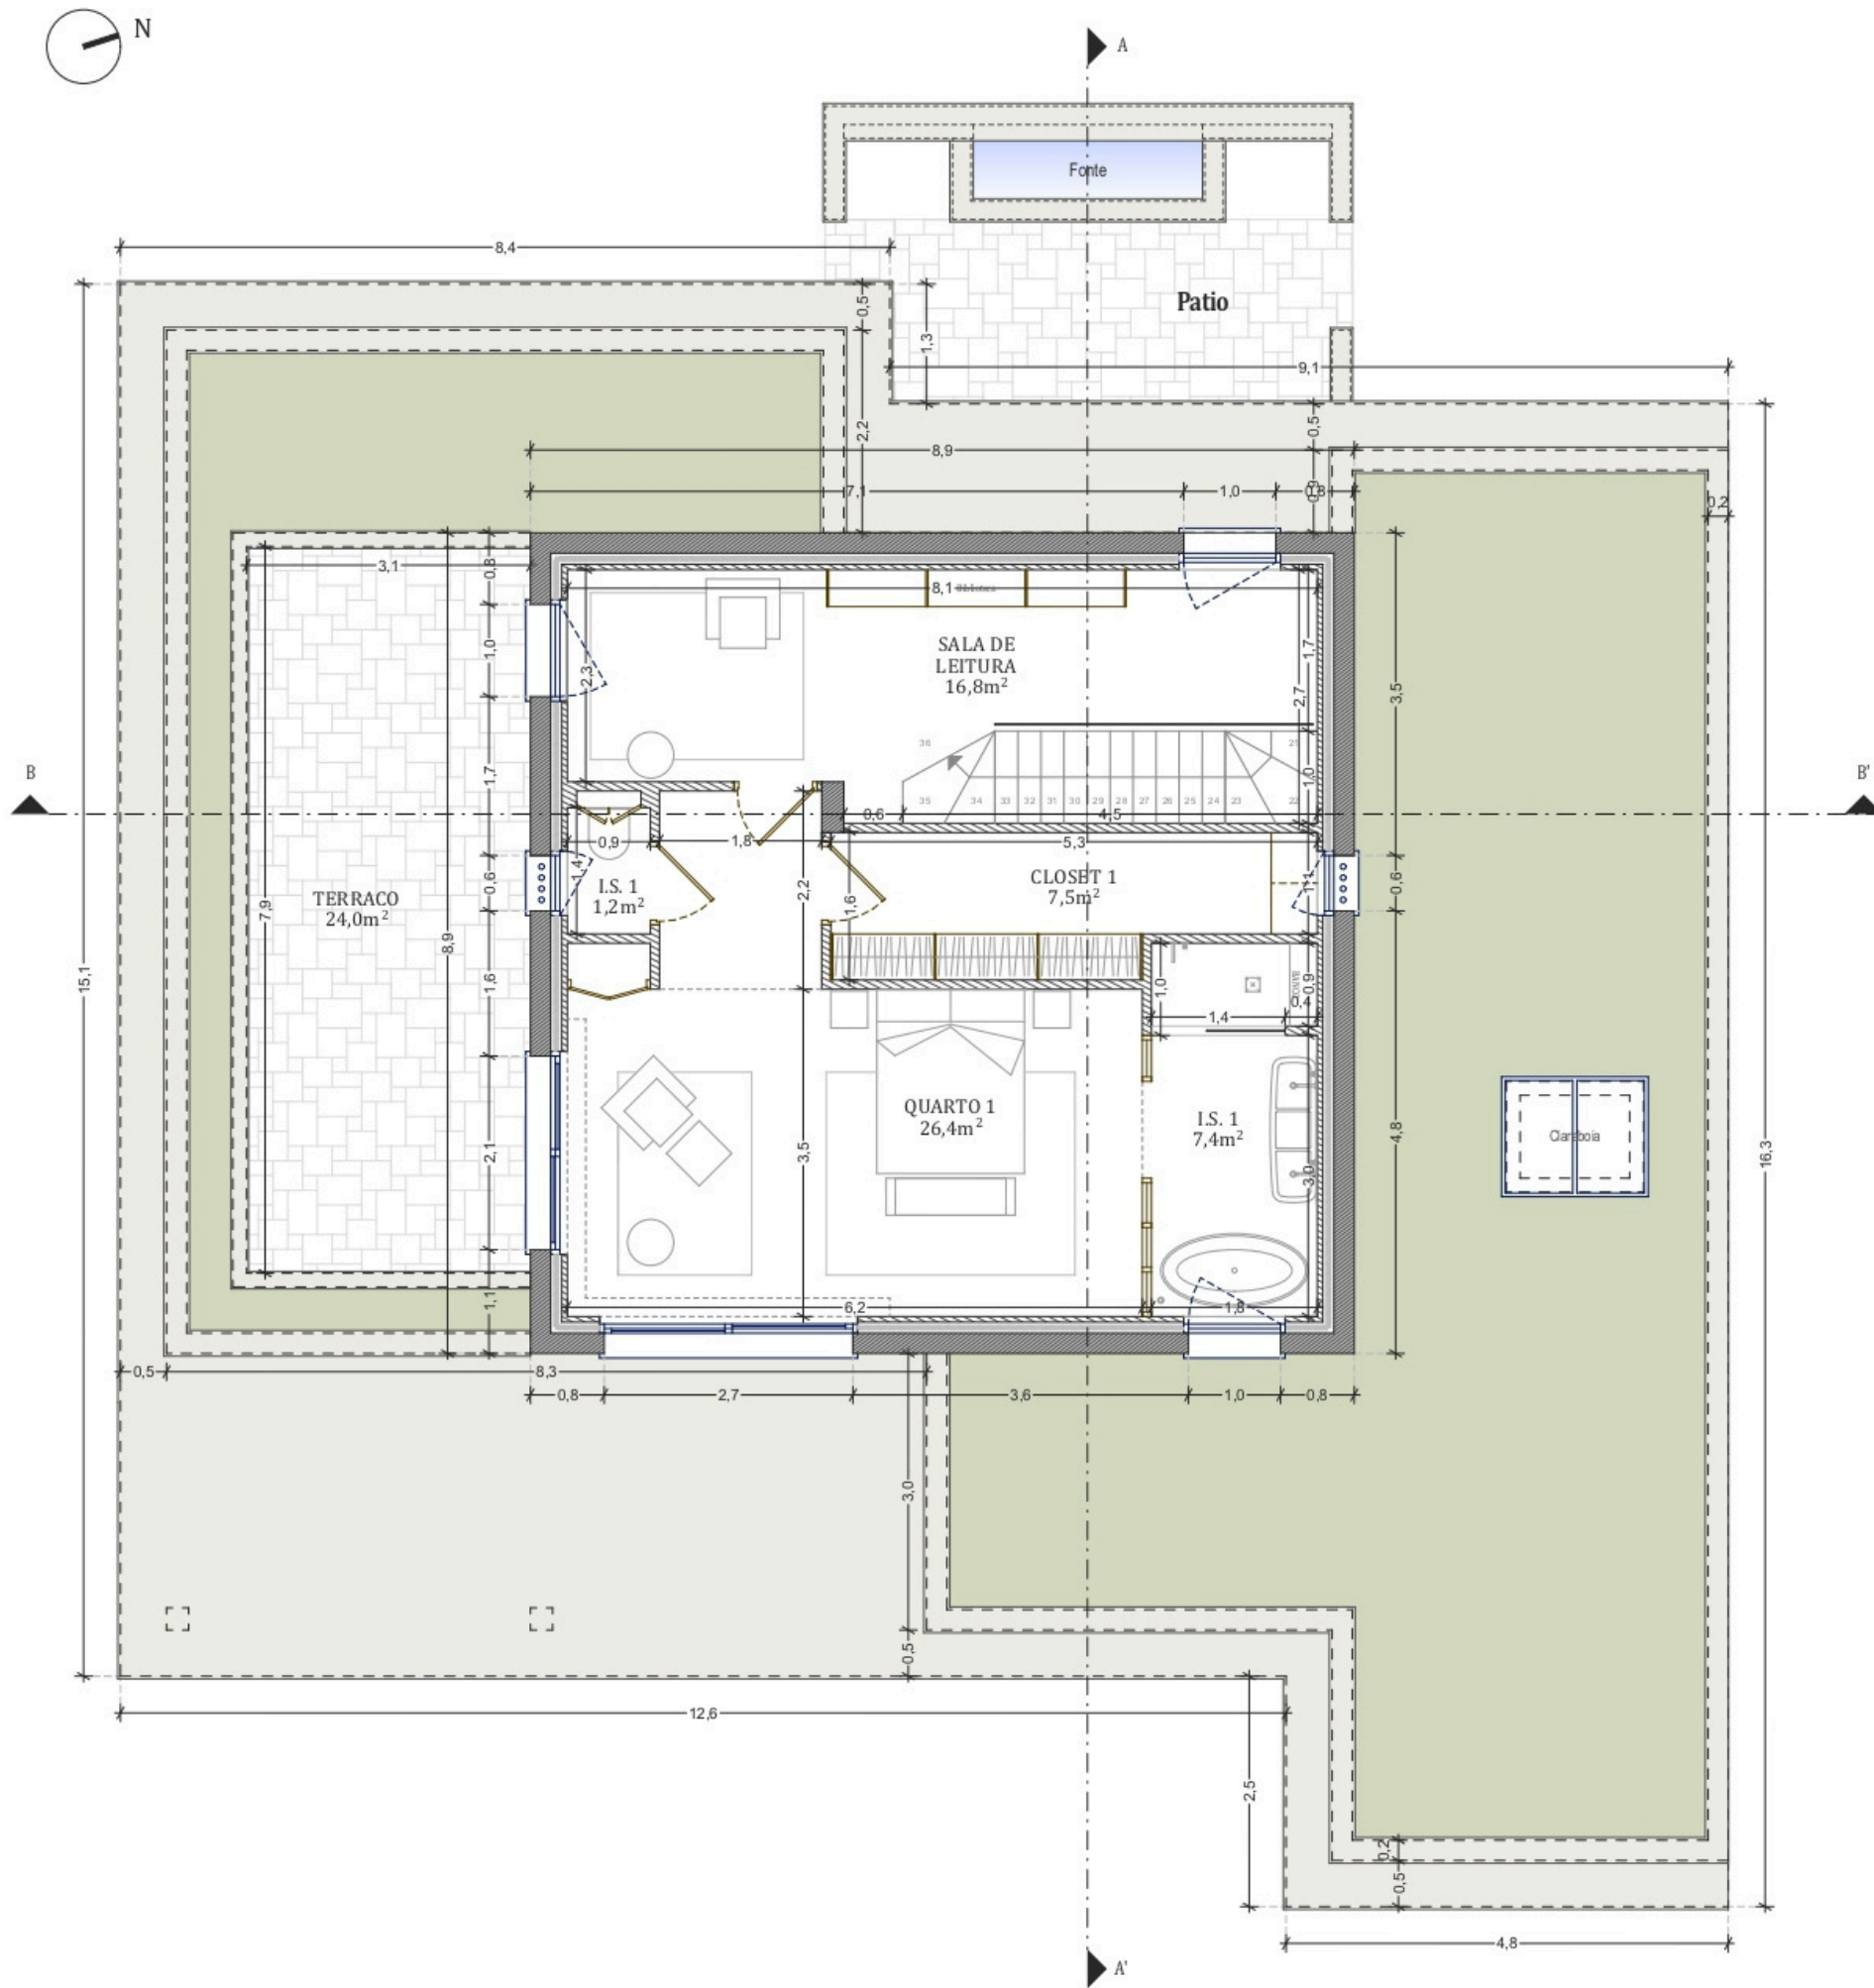

Piso 1

Sala de Leitura	16,8m ²
Quarto 01	26,4m ²
I.S. 01 (Privativa)	8,6m ²
Closet 01	7,5m ²
Terraço	24,0m ²

Planta de Cobertura

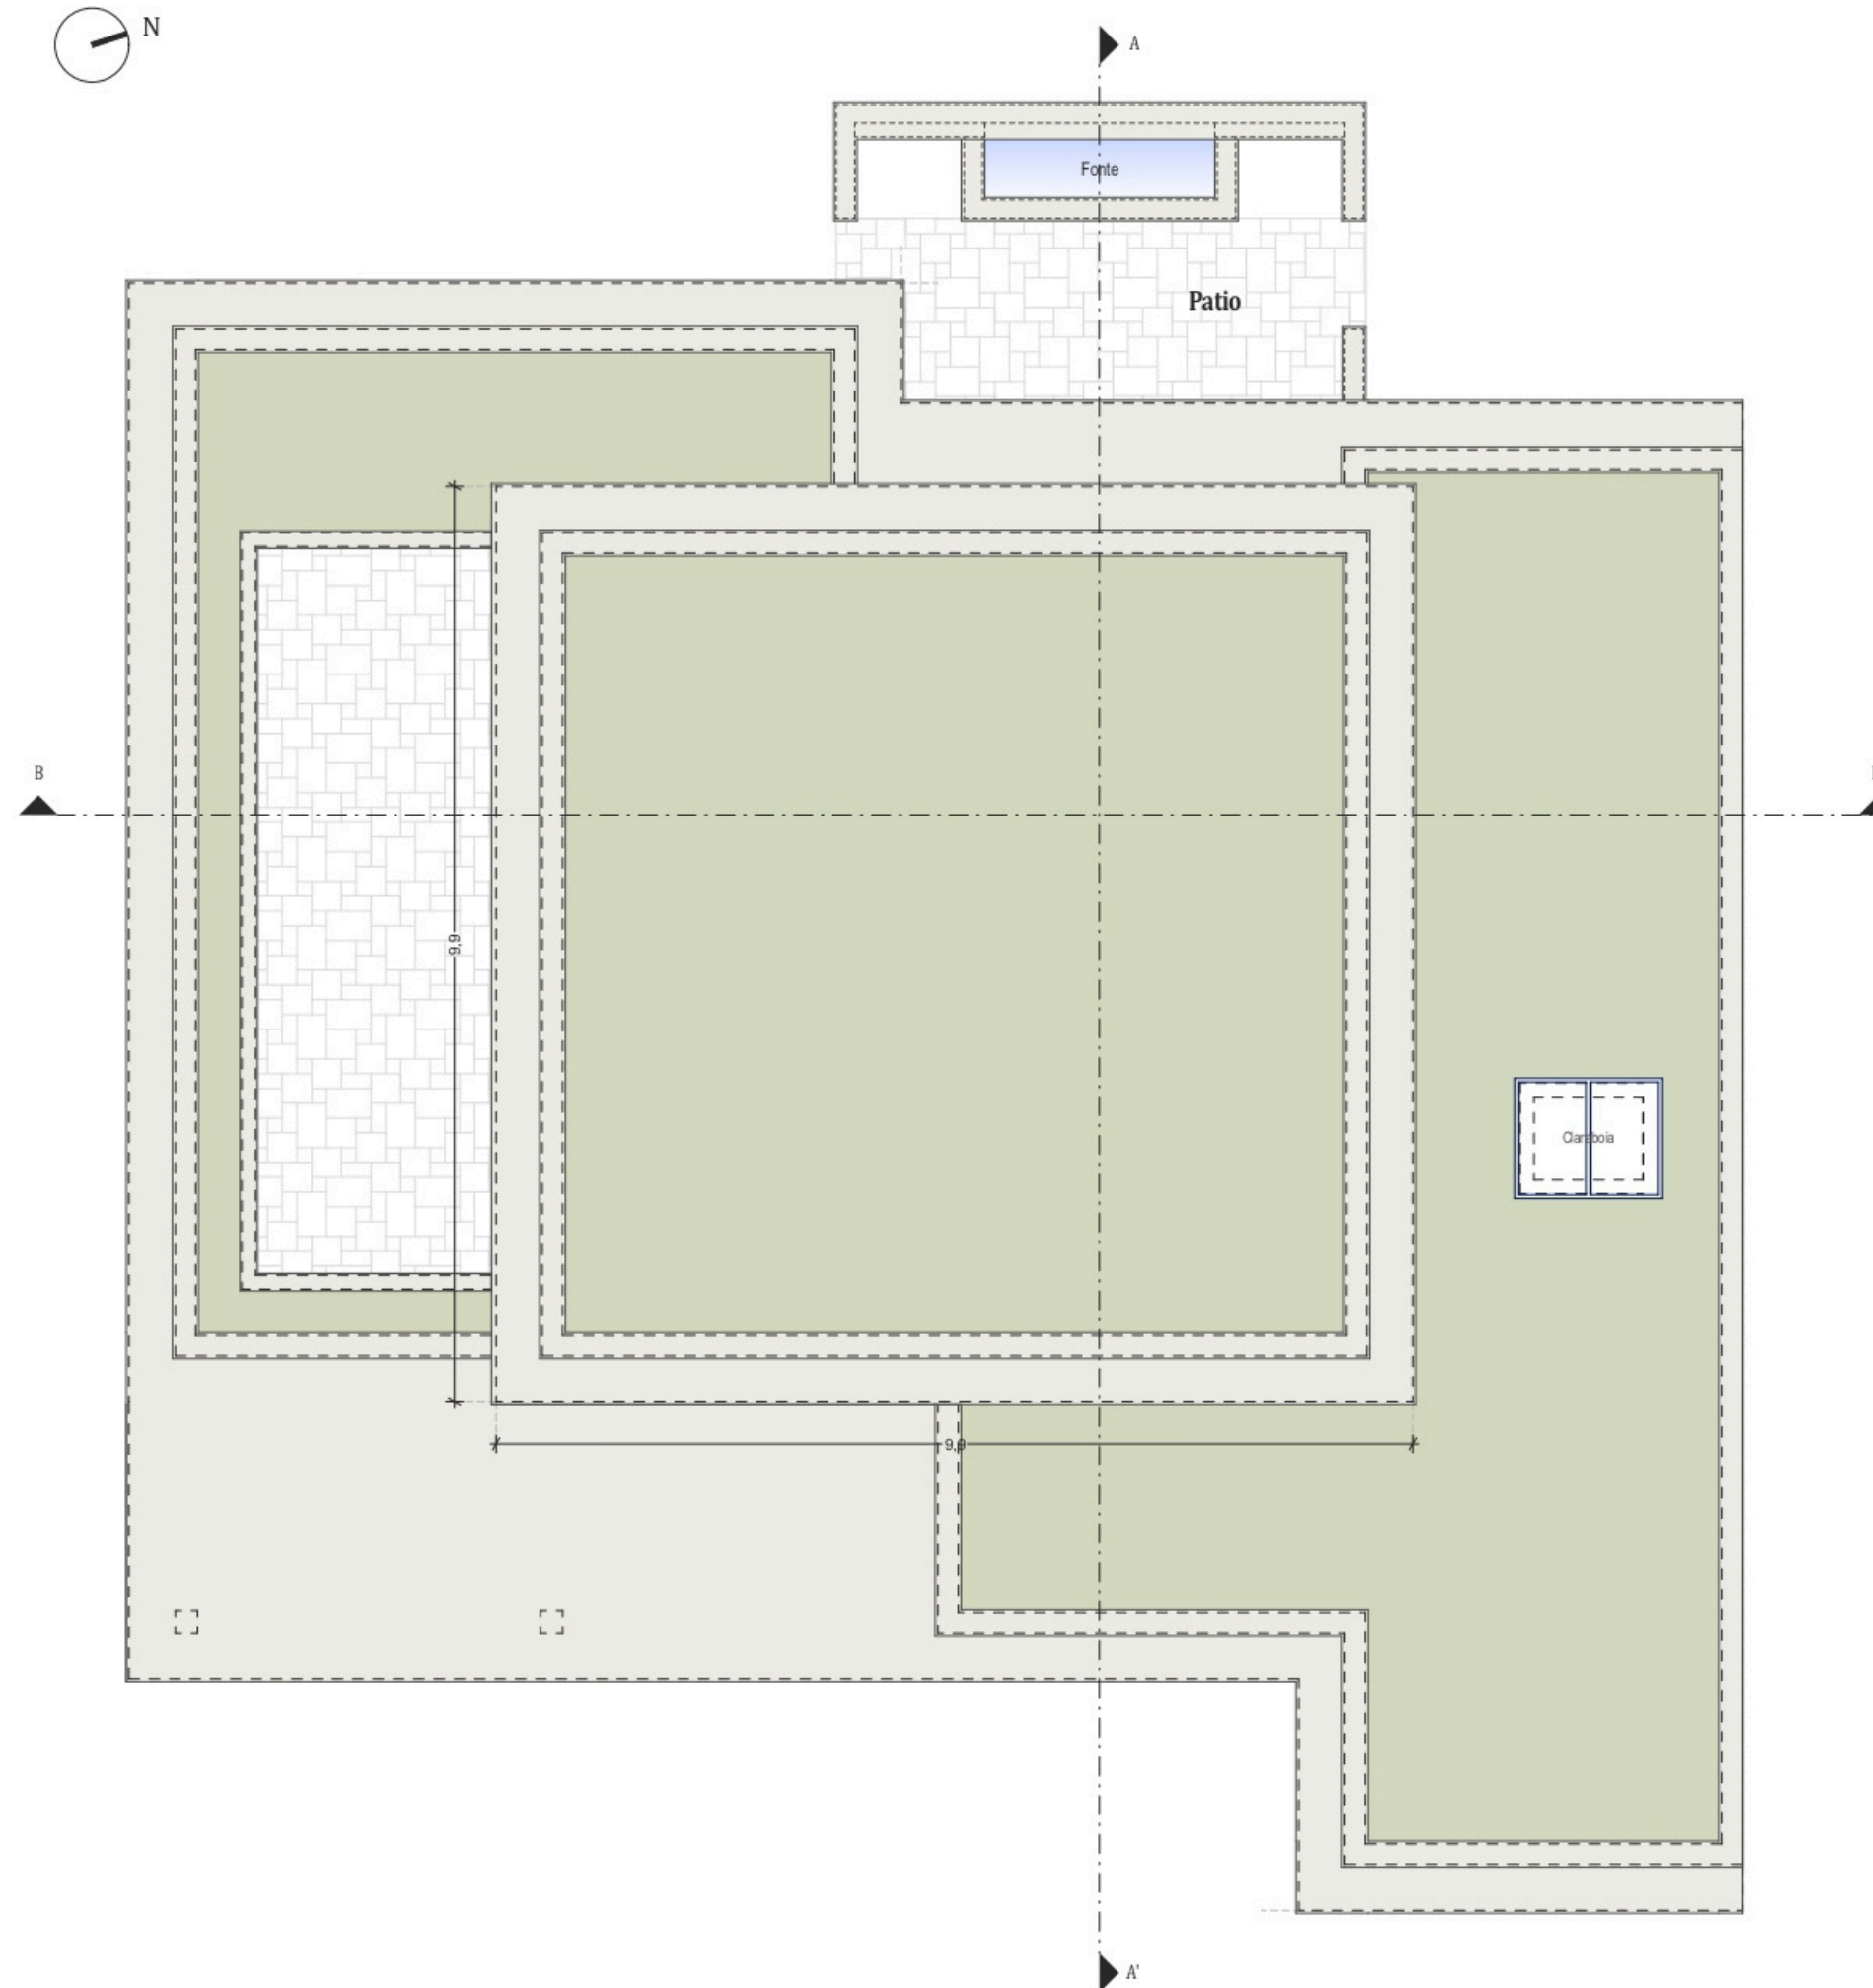




Corte AA'




Corte BB'

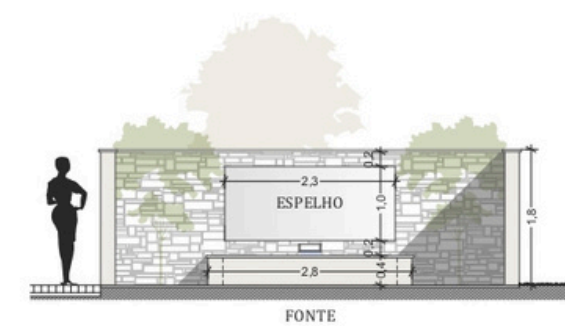


Corte - Patio

Alçados

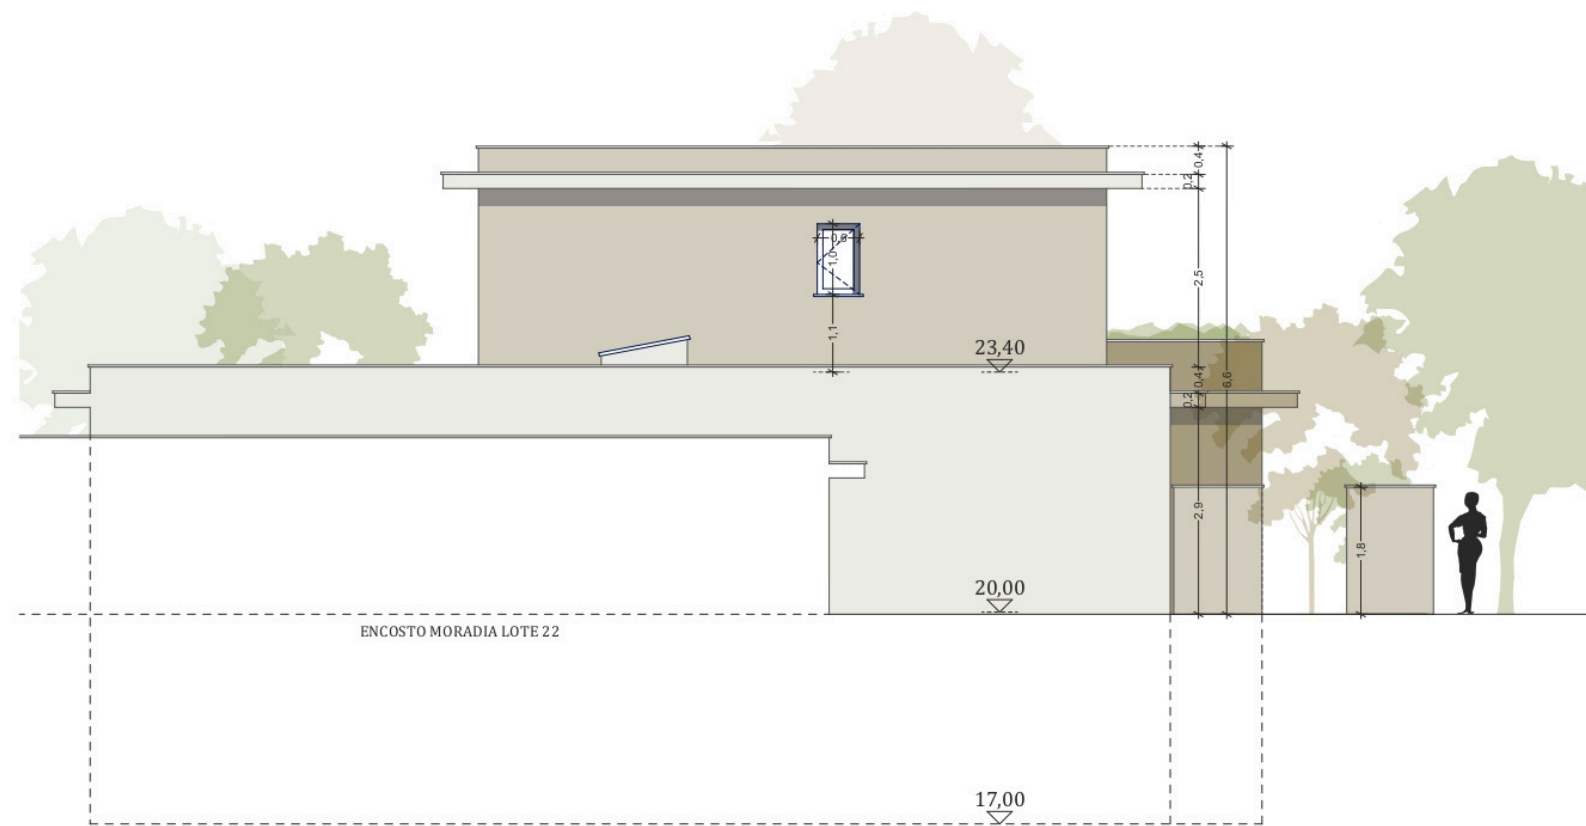

Alçado Norte

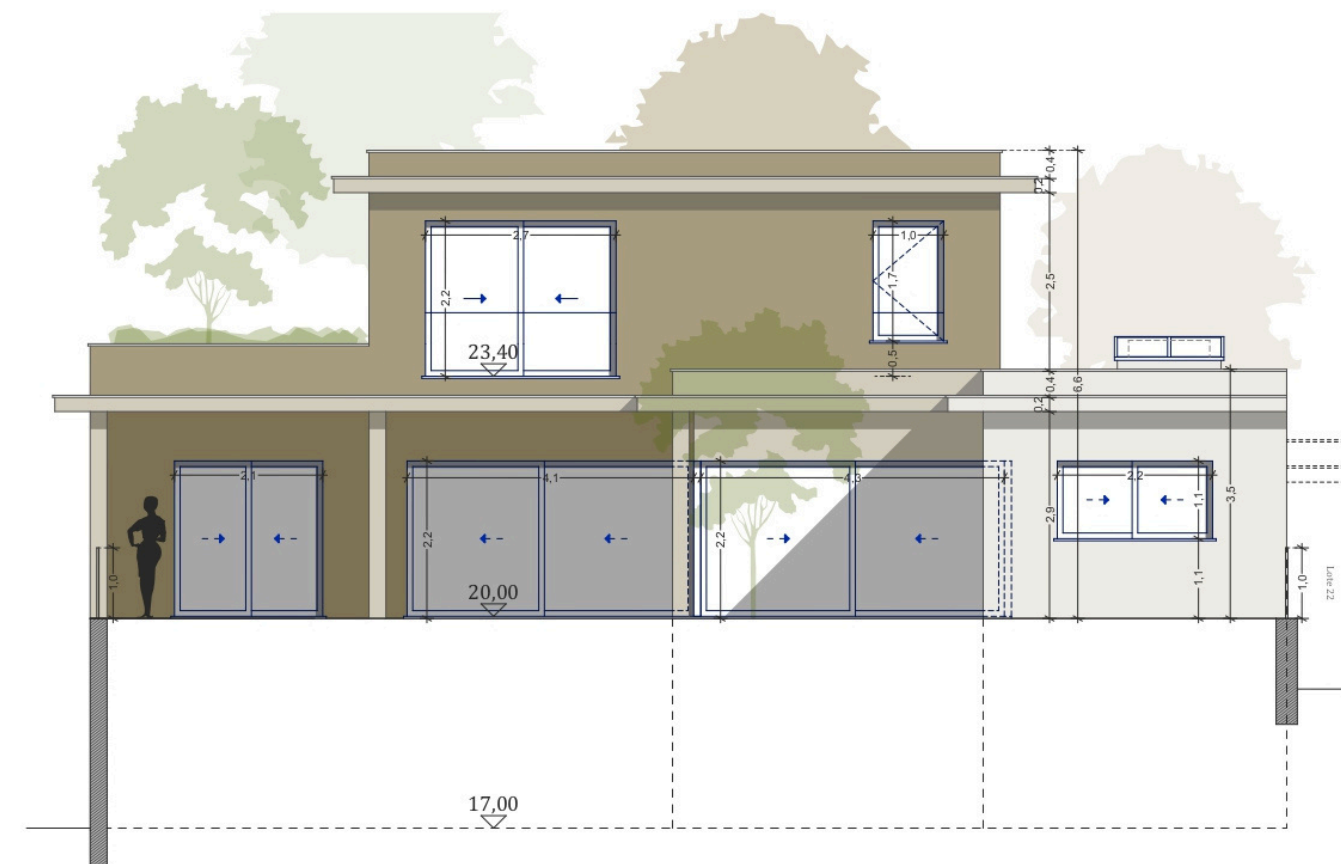

Alçado Este

Cores e Revestimentos . Proposto

Paredes Exteriores - Reboco areado e Pintura na cor Bege (RAL 1015)

Muros Exteriores - Reboco areado e Pintura na cor Bege (RAL 1015)

Cobertura - Plana Ajardinada

Remates da Cobertura - Lajetas de pedra natural na cor Bege;

Portas e Janelas - Alumínio com vidro duplo e corte termico na cor cinzento escuro (RAL 7016);

Portao de Garagem - PVC com corte termico na cor cinzento escuro (RAL 7016);

Soleiras - Pedra natural na cor Bege;

Guarda Corpos - Ferro e Pintura na cor cinzento escuro (RAL 7016);

Alçados



Alçado Sul



Alçado Oeste

Cores e Revestimentos . Proposto

Paredes Exteriores - Reboco areado e Pintura na cor Bege (RAL 1015)

Muros Exteriores - Reboco areado e Pintura na cor Bege (RAL 1015)

Cobertura - Plana Ajardinada

Remates da Cobertura - Lagetas de pedra natural na cor Bege;

Portas e Janelas - Alumínio com vidro duplo e corte termico na cor cinzento escuro (RAL 7016);

Portao de Garagem - PVC com corte termico na cor cinzento escuro (RAL 7016);

Soleiras - Pedra natural na cor Bege;

Guarda Corpos - Ferro e Pintura na cor cinzento escuro (RAL 7016);

Acessibilidades

