

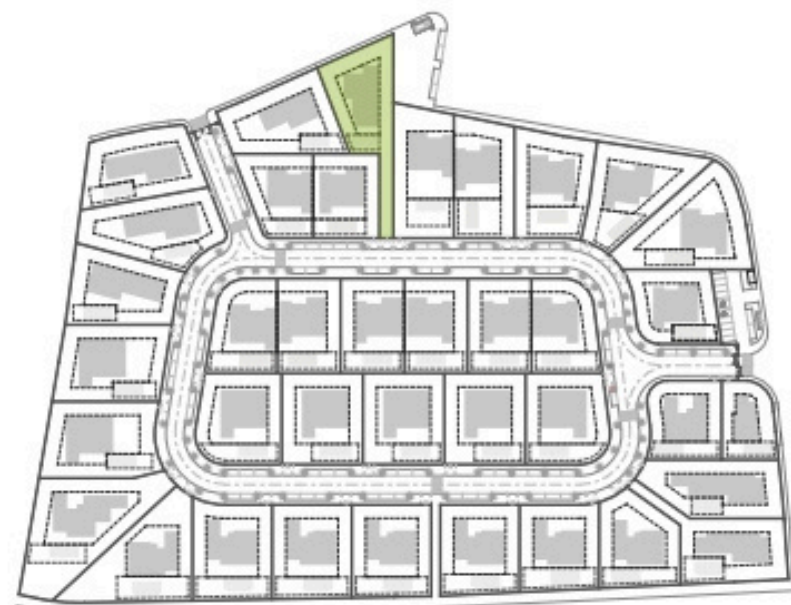


Planta Geral

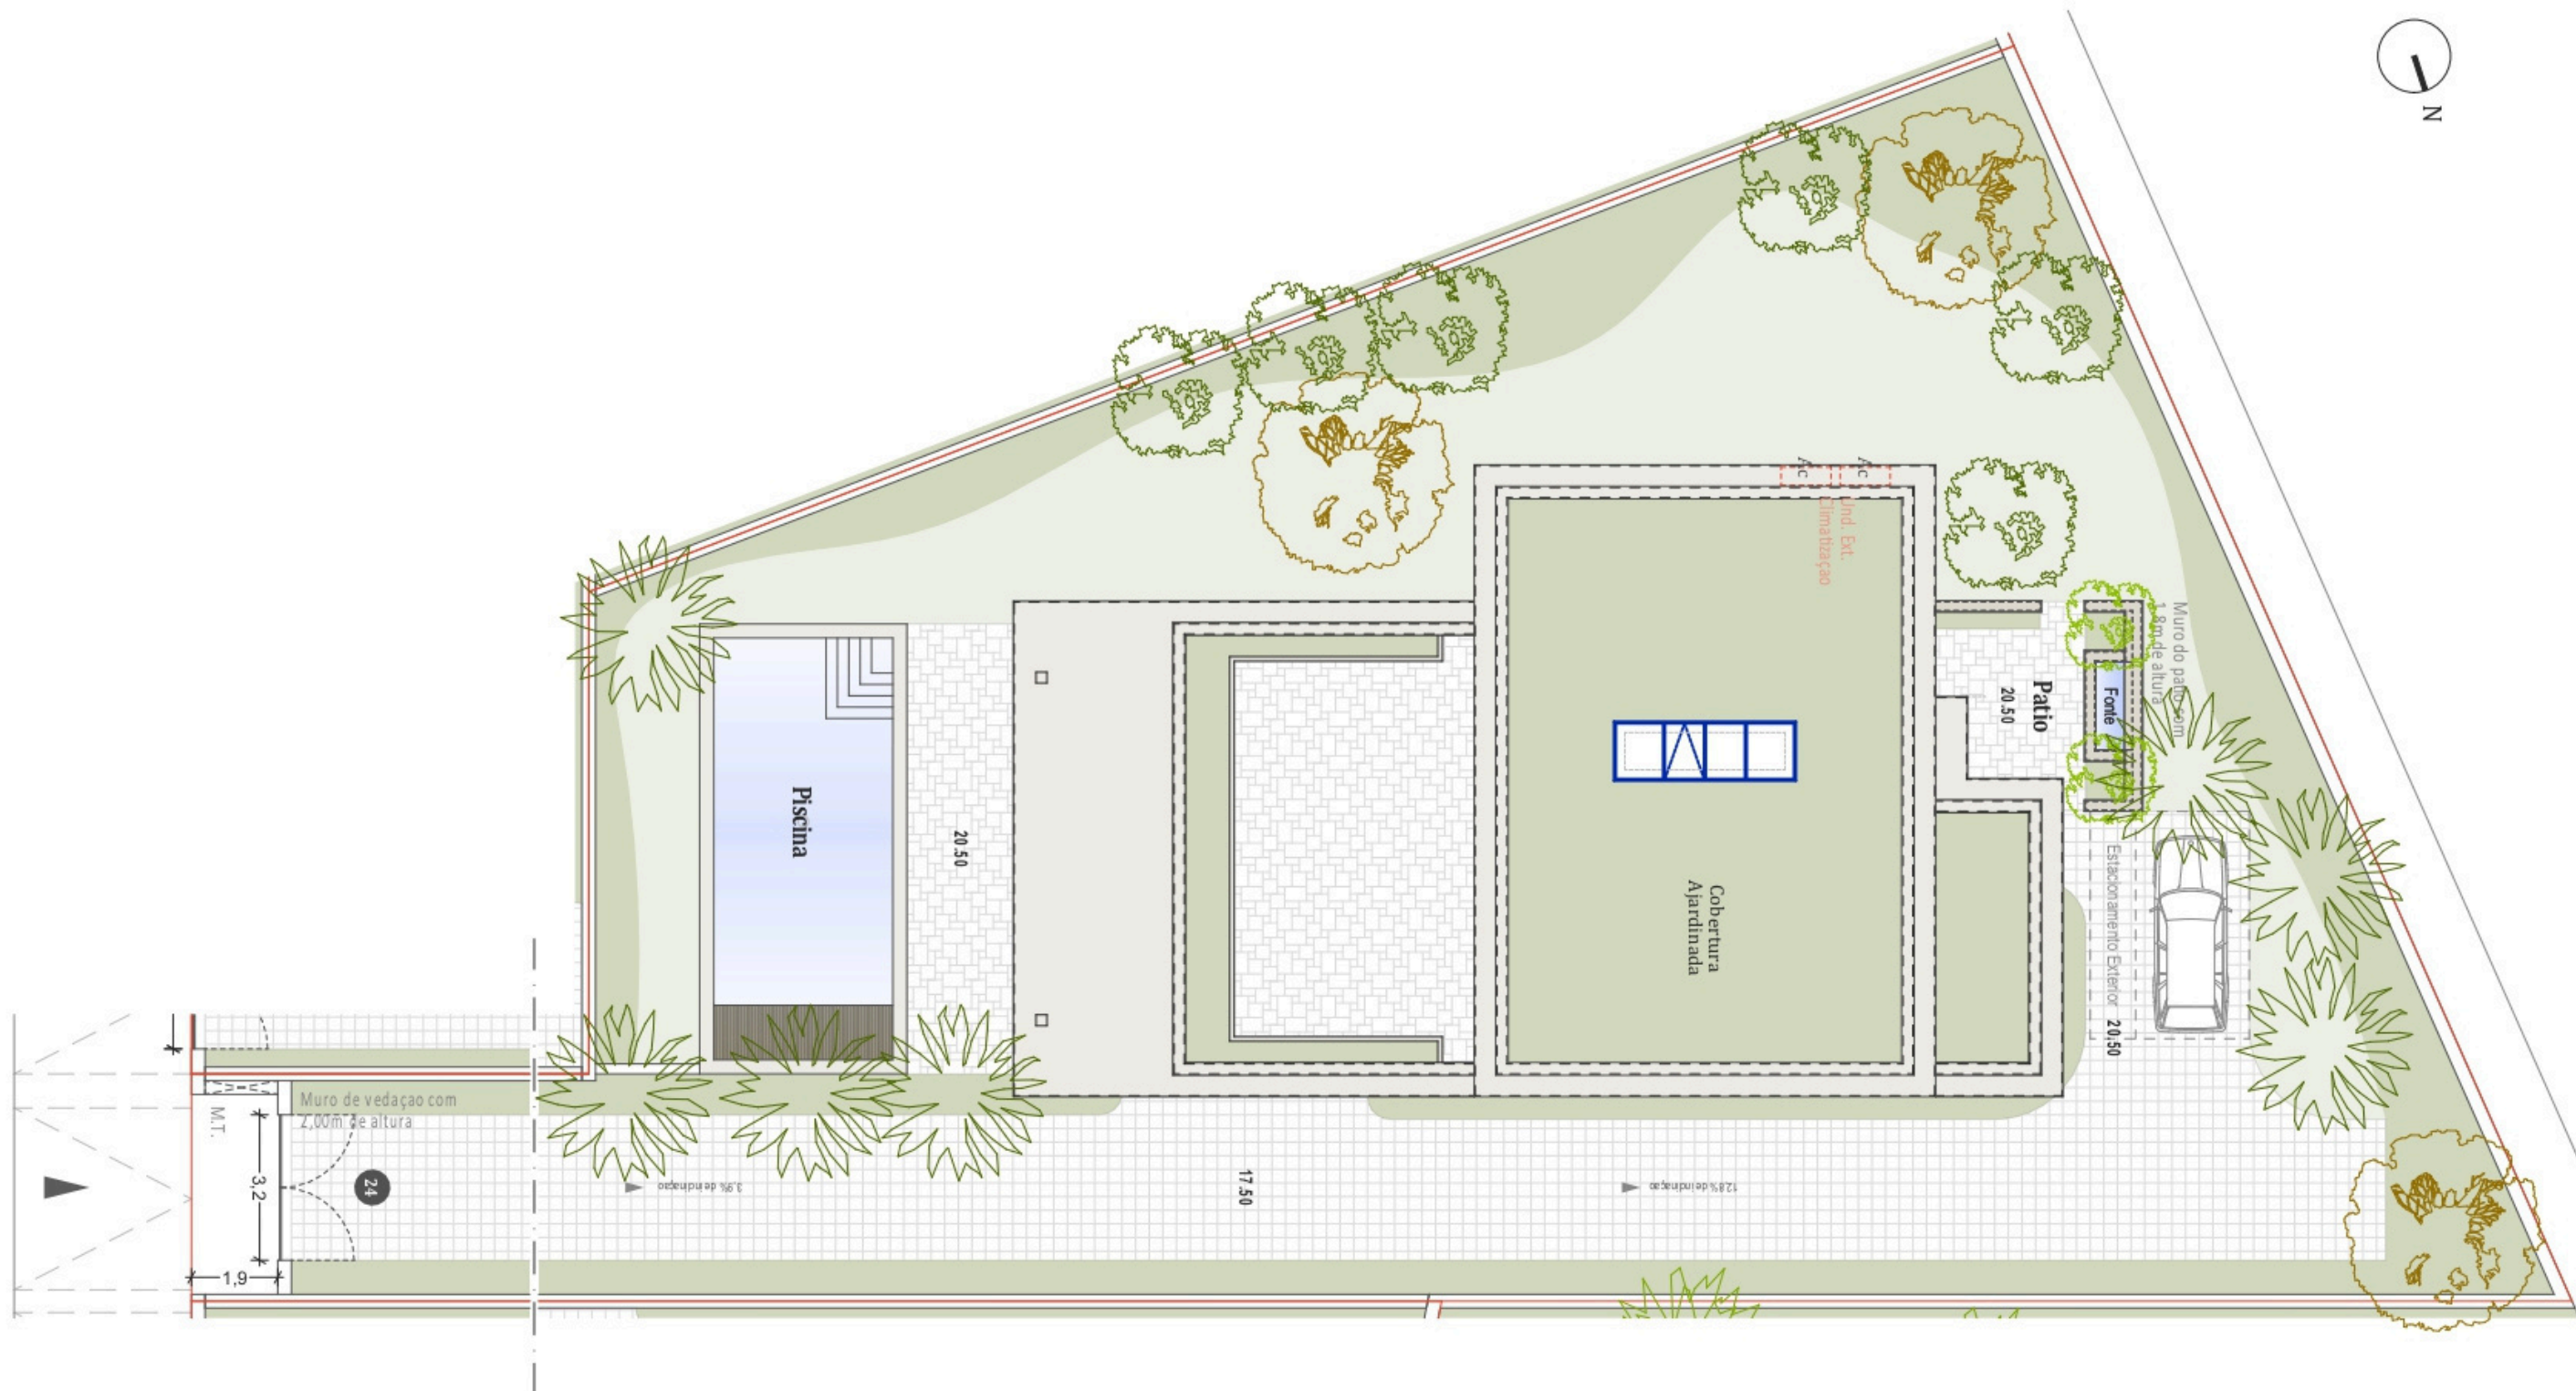

Area do Lote: **1000,9m²**
Cota de Soleira: **20,50m**
Area de Construção: **573,3m²**
Area Habitavel: **449,7m²**
N.º de Pisos: **3**
Tipologia: **T5**


Piso -1

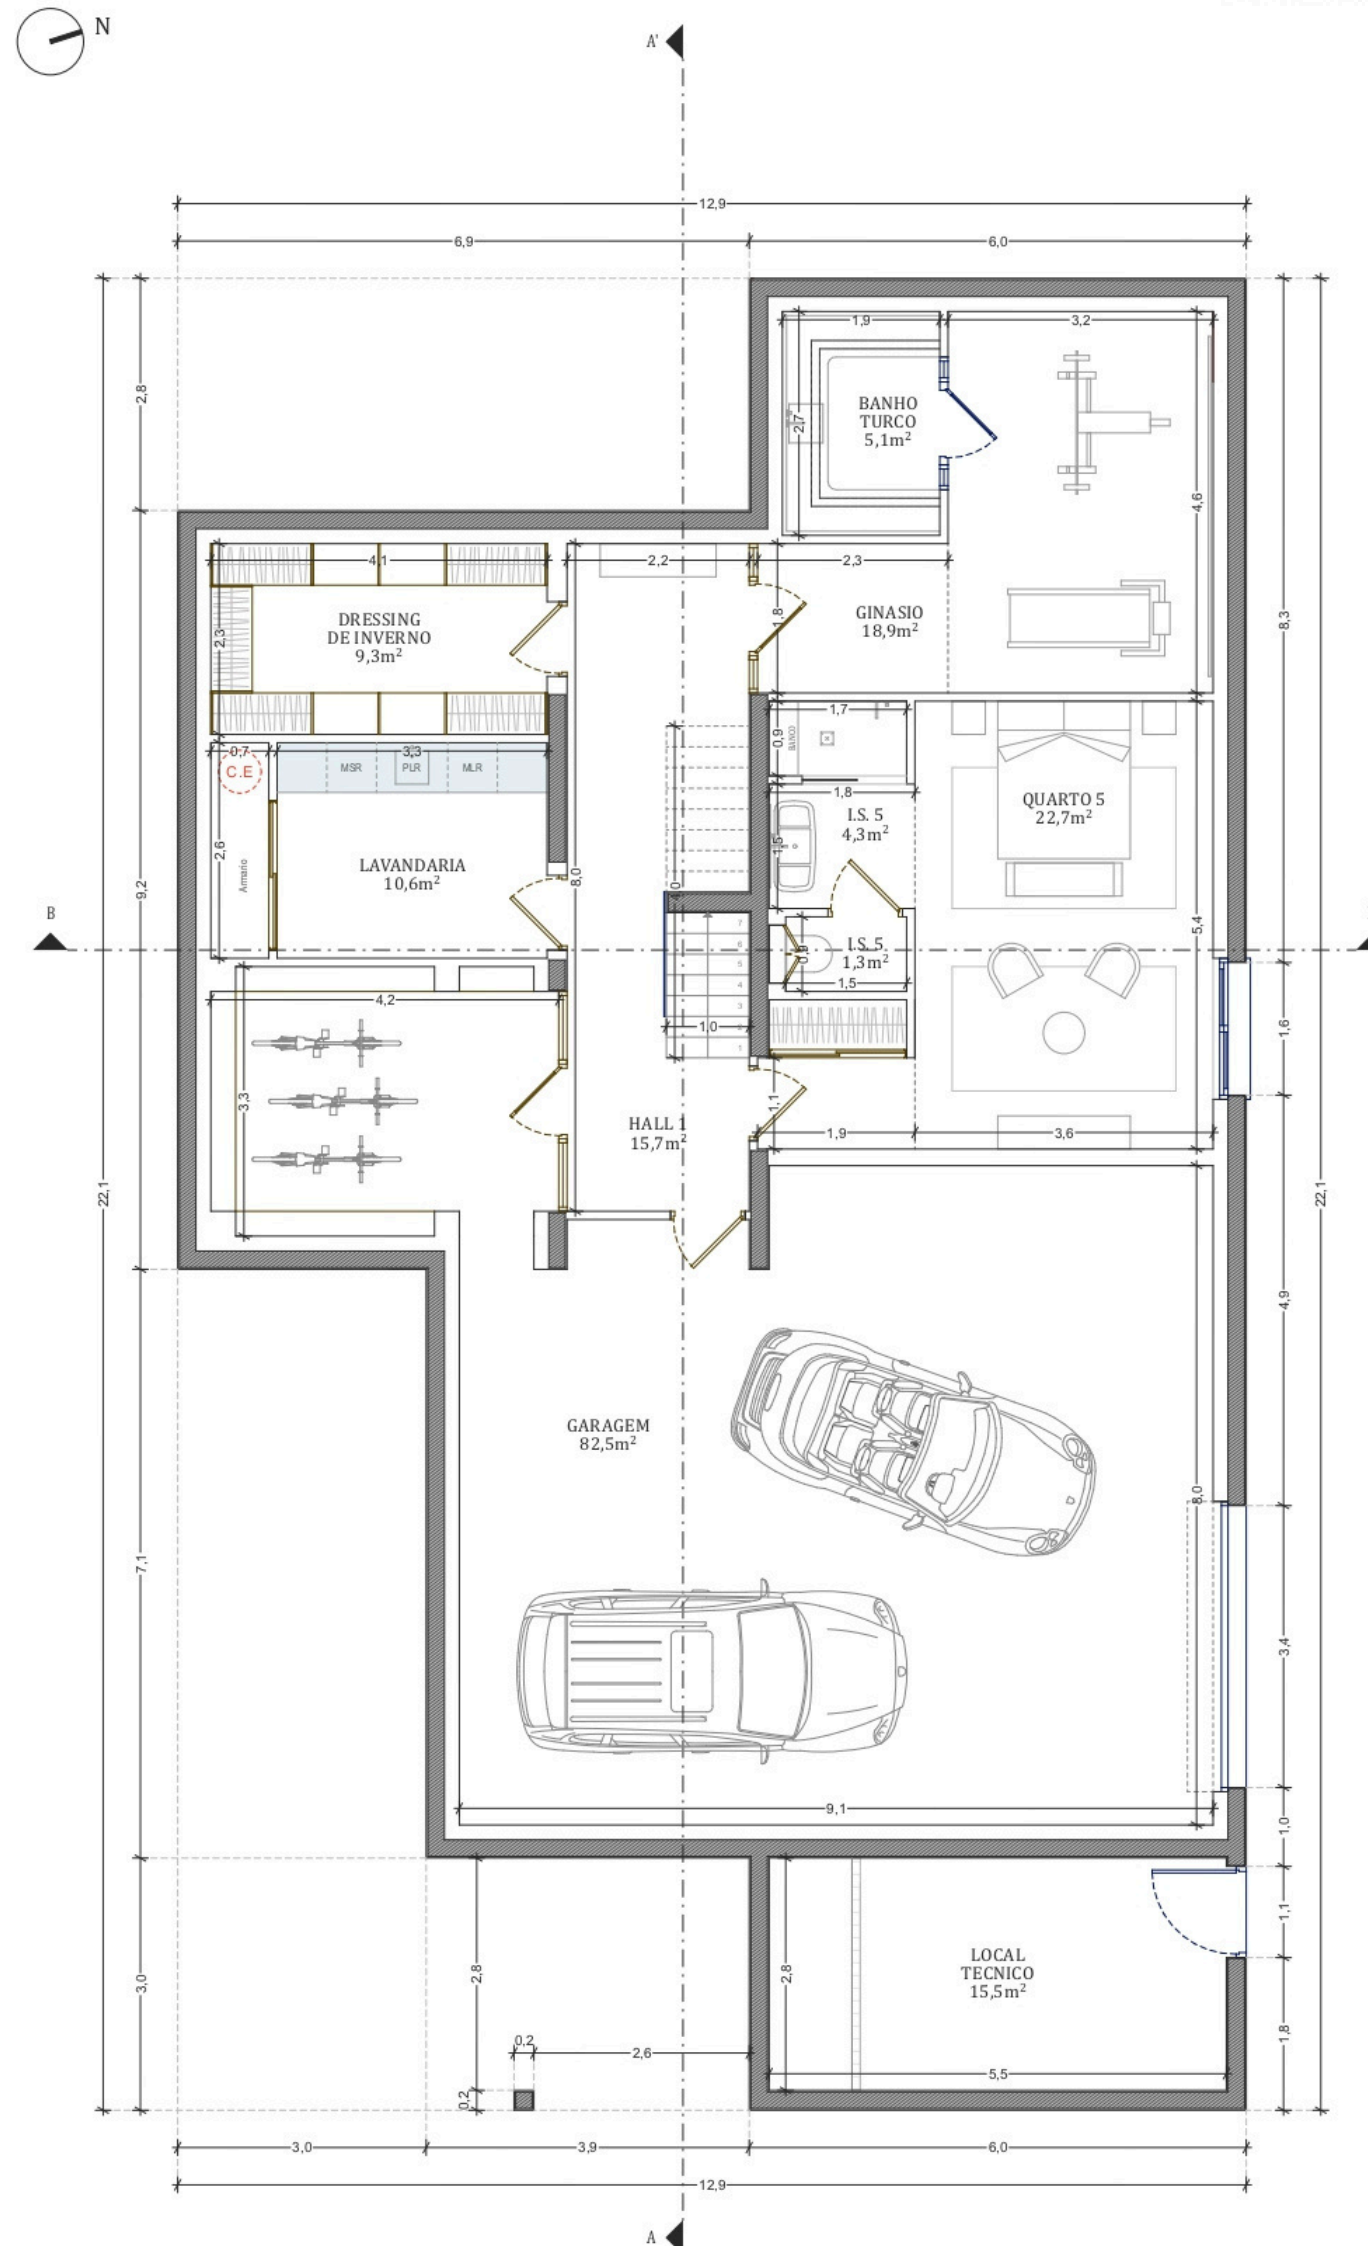

Piso -1

<i>Hall 1</i>	15,7m²
<i>Quarto 05</i>	22,7m²
<i>I.S. 05 (Privativa)</i>	5,6m²
<i>Ginásio</i>	18,9m²
<i>Banho Turco</i>	5,1m²
<i>Dressing de Inverno</i>	9,3m²
<i>Lavandaria</i>	10,6m²
<i>Garagem</i>	82,5m²
<i>Local Técnico</i>	15,5m²


Planta Piso R/c

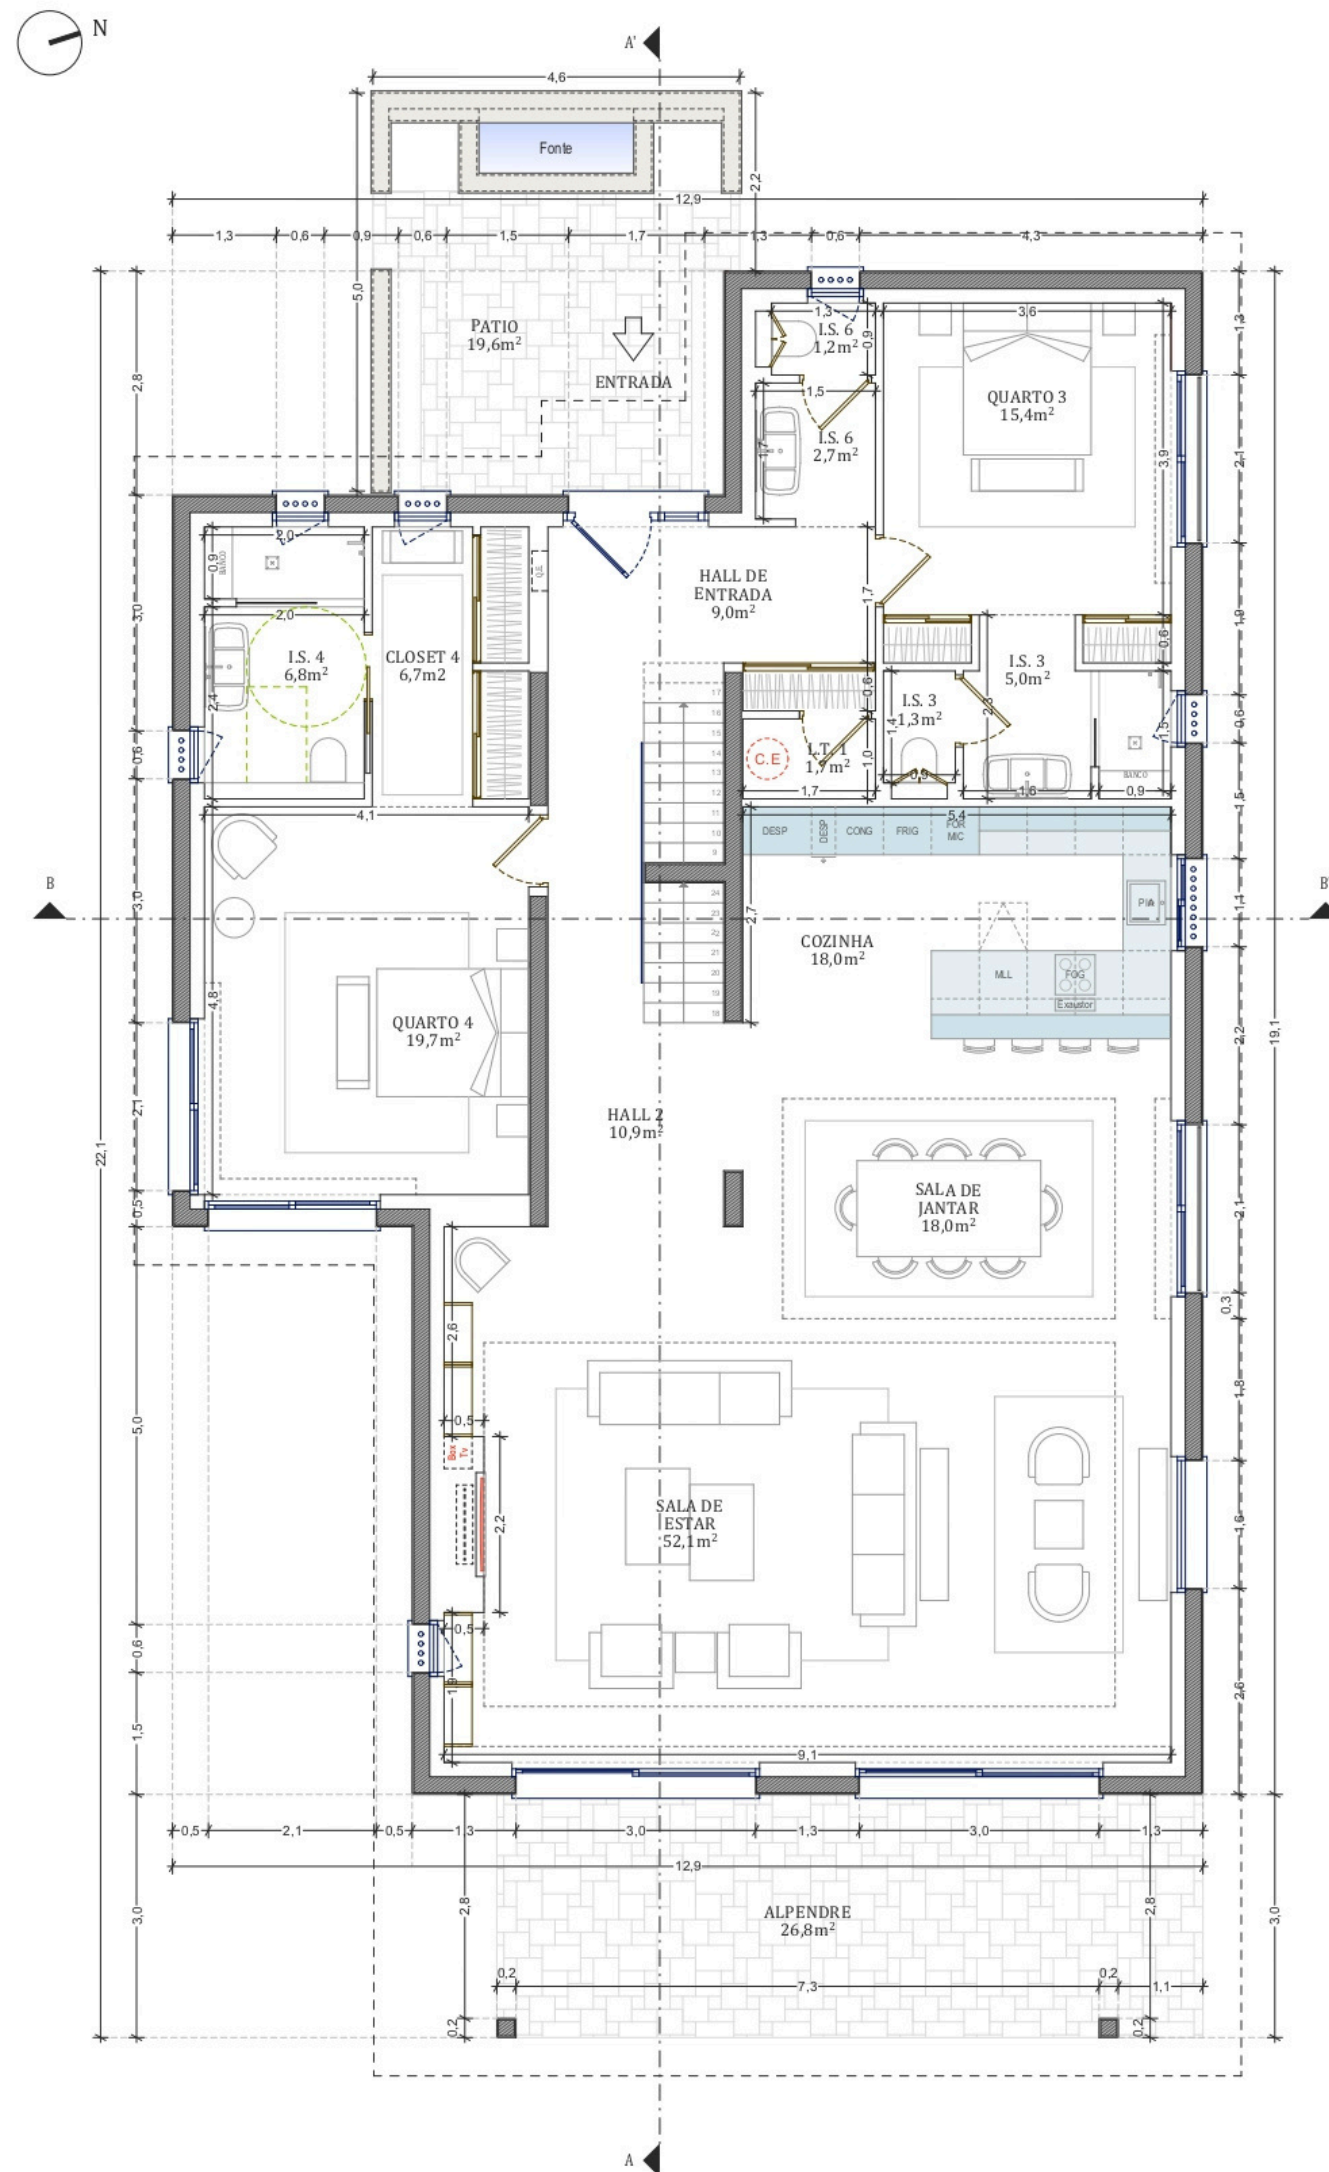

Piso R/C

Hall de Entrada	9,0m ²
I.S. 06 (Serviço)	3,9m ²
Hall 2	10,9m ²
Cozinha	18,0m ²
Sala de Jantar	18,0m ²
Sala de Estar	52,1m ²
Quarto 03	15,4m ²
I.S. 03 (Privativa)	6,3m ²
Quarto 04	19,7m ²
I.S. 04 (Privativa e Acessível)	6,8m ²
Closet 04	6,7m ²
Pátio	19,6m ²
Alpendre	26,8m ²
Local Técnico	1,7m ²


Planta Piso 1

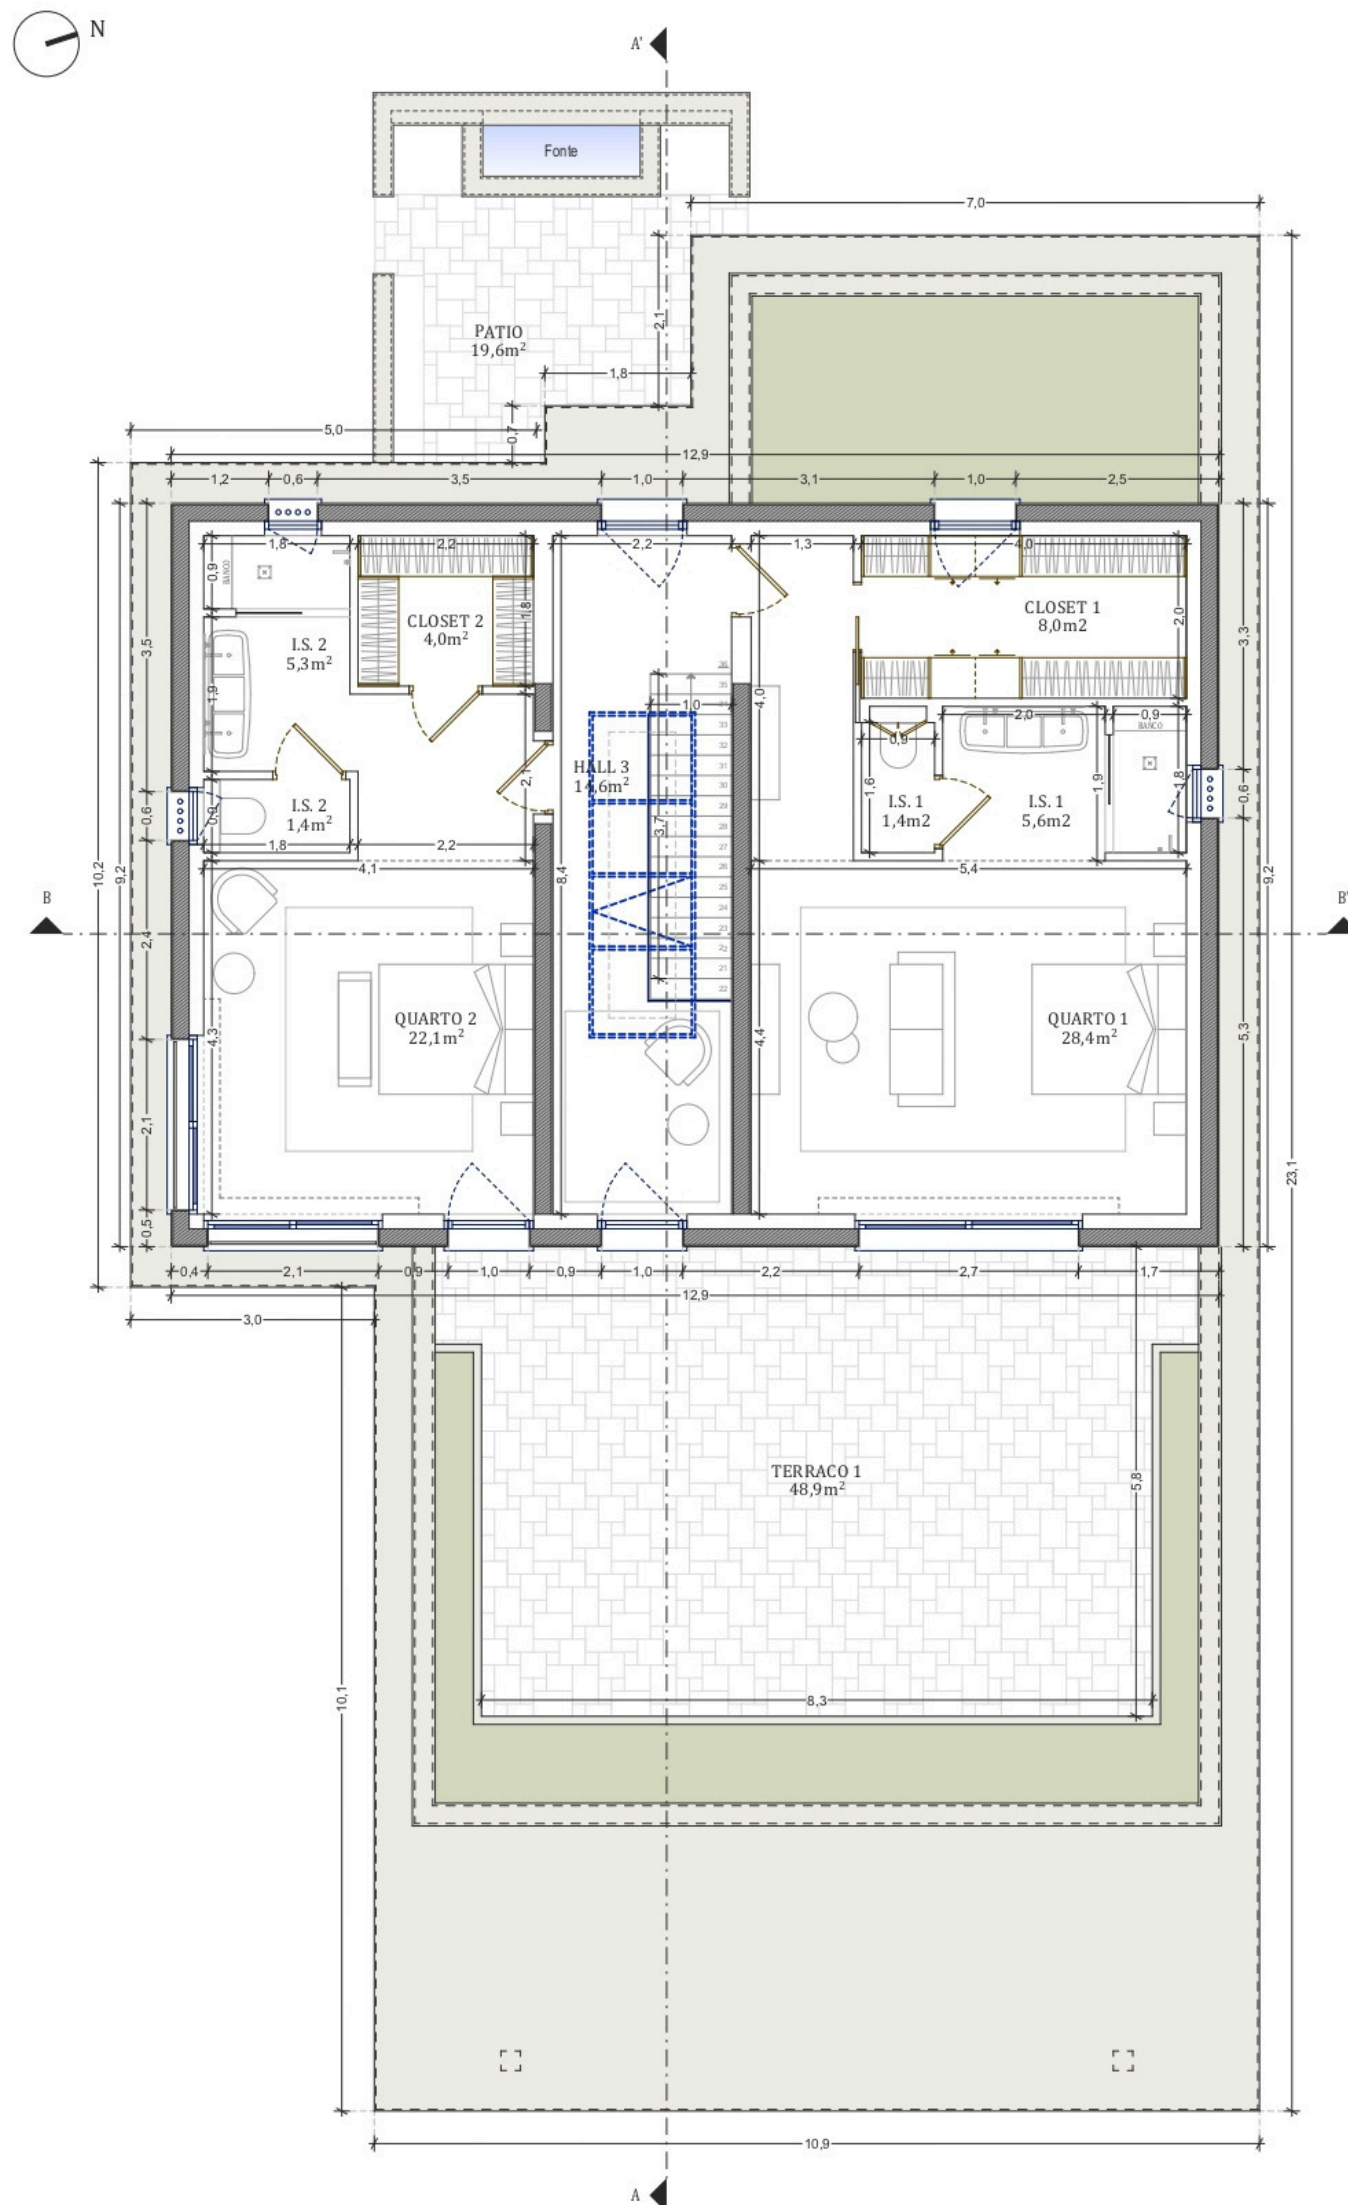

Piso 1

<i>Hall 3</i>	14,6m²
<i>Quarto 01</i>	28,4m²
<i>I.S. 01 (Privativa)</i>	7,0m²
<i>Closet 01</i>	8,0m²
<i>Quarto 02</i>	22,1m²
<i>I.S. 02 (Privativa)</i>	6,7m²
<i>Closet 02</i>	4,0m²
<i>Terraço 1</i>	48,9m²

Planta de Cobertura

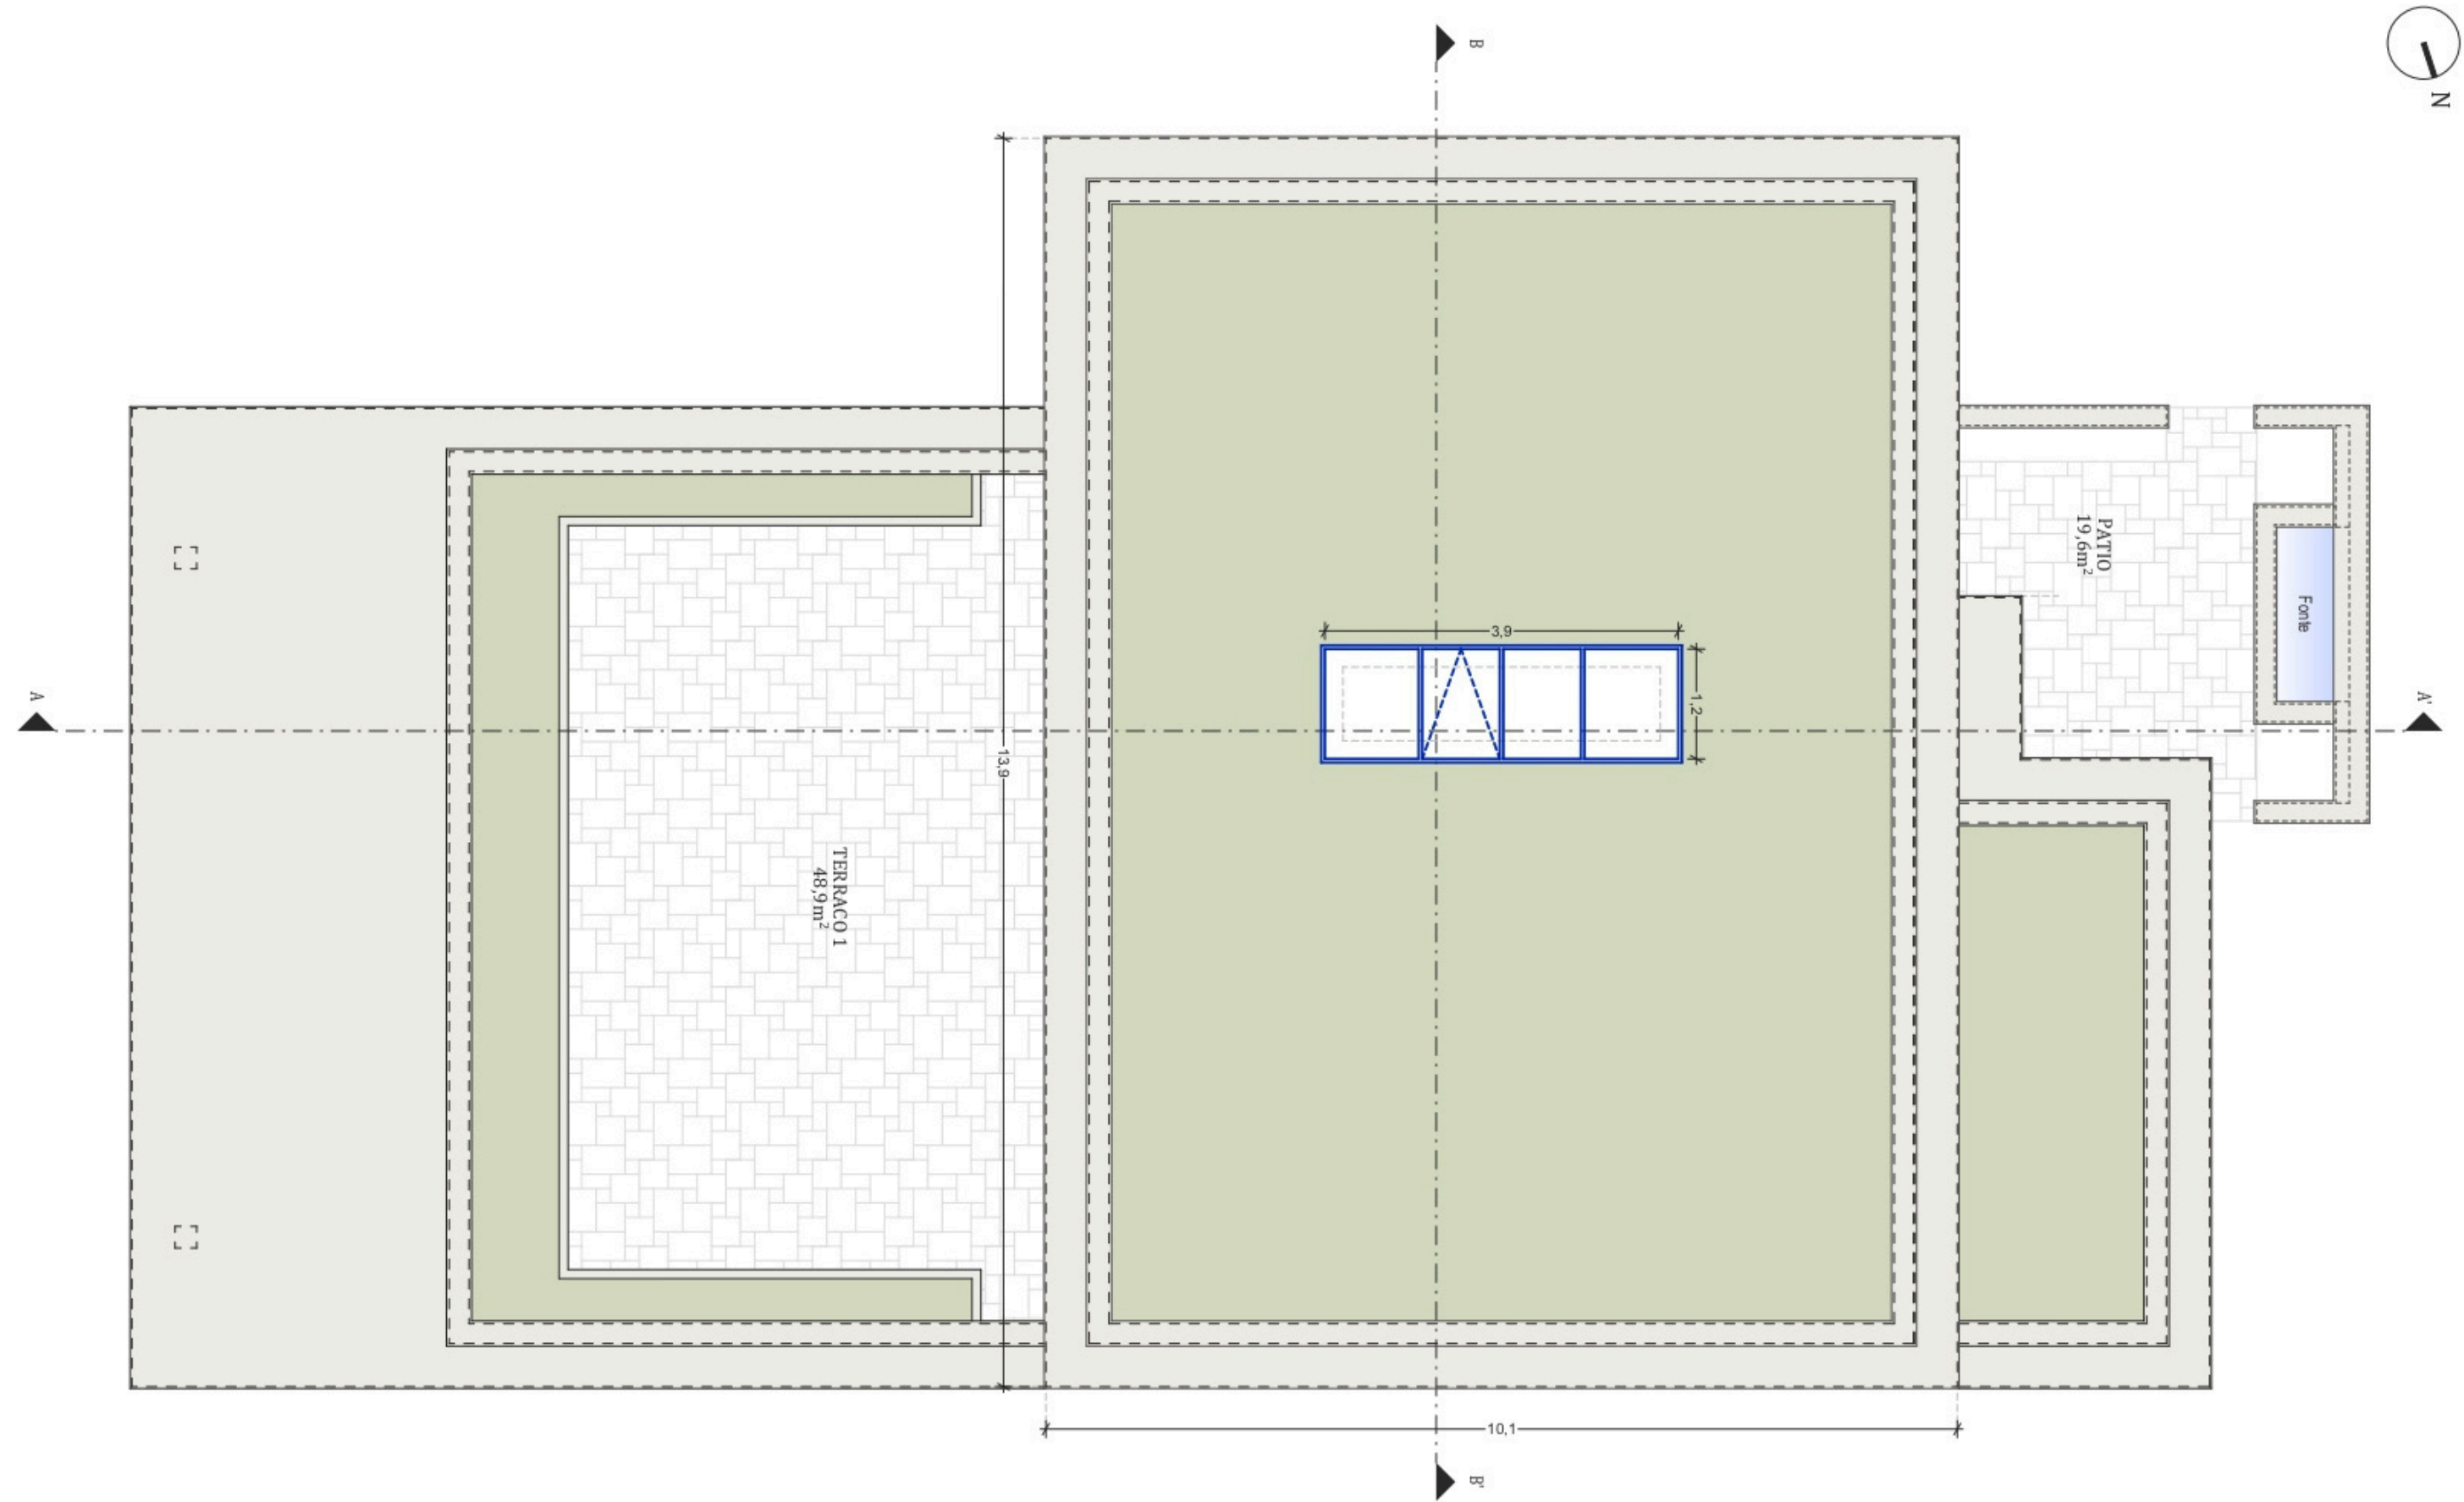


Cortes



Corte AA'



Corte BB'

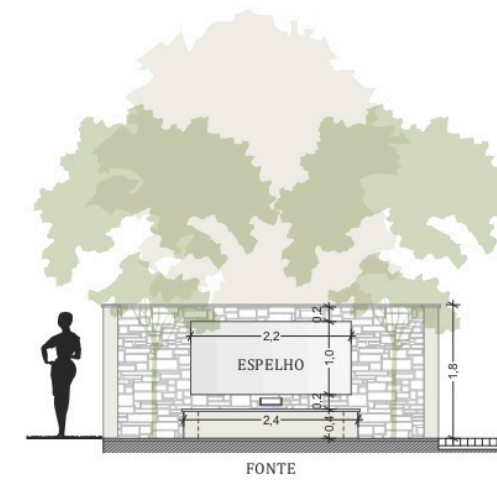

Corte - Patio

Alçados



Alçado Sul



Alçado Oeste

Cores e Revestimentos . Proposto

Paredes Exteriores - Reboco areado e Pintura na cor Bege (RAL 1015)

Muros Exteriores - Reboco areado e Pintura na cor Bege (RAL 1015)

Cobertura - Plana Ajardinada

Remates da Cobertura - Lajetas de pedra natural na cor Bege;

Portas e Janelas - Alumínio com vidro duplo e corte termico na cor cinzento escuro (RAL 7016);

Portao de Garagem - PVC com corte termico na cor cinzento escuro (RAL 7016);

Soleiras - Pedra natural na cor Bege;

Guarda Corpos - Ferro e Pintura na cor cinzento escuro (RAL 7016);

