




PISO 0

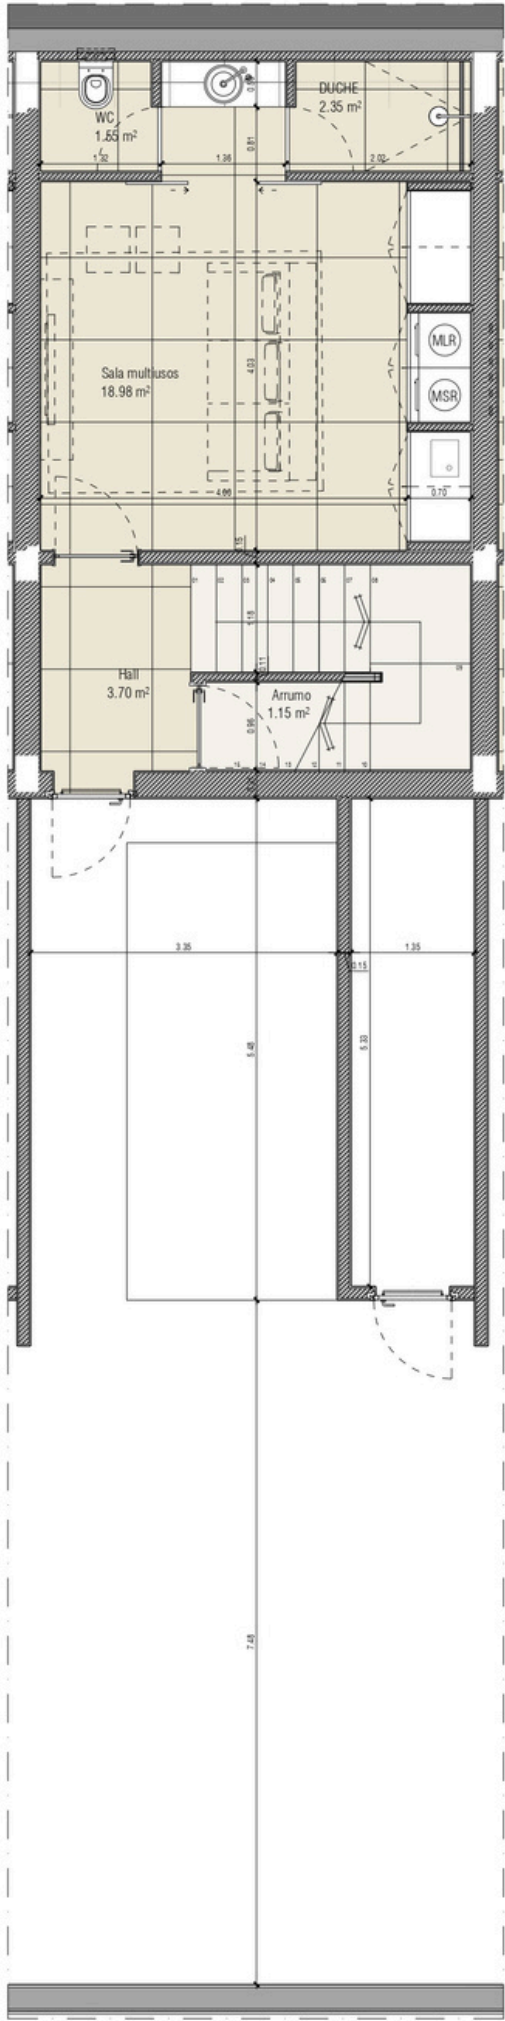

PISO 1

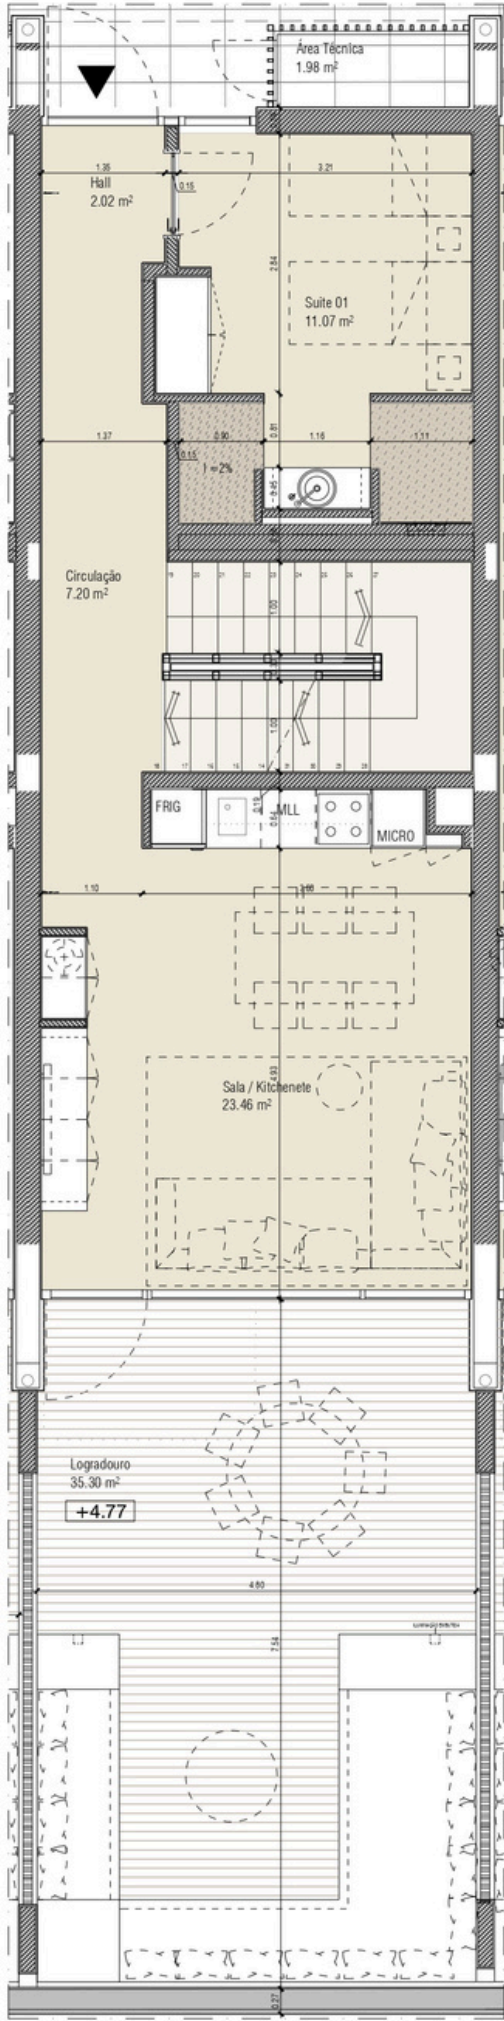

PISO 2

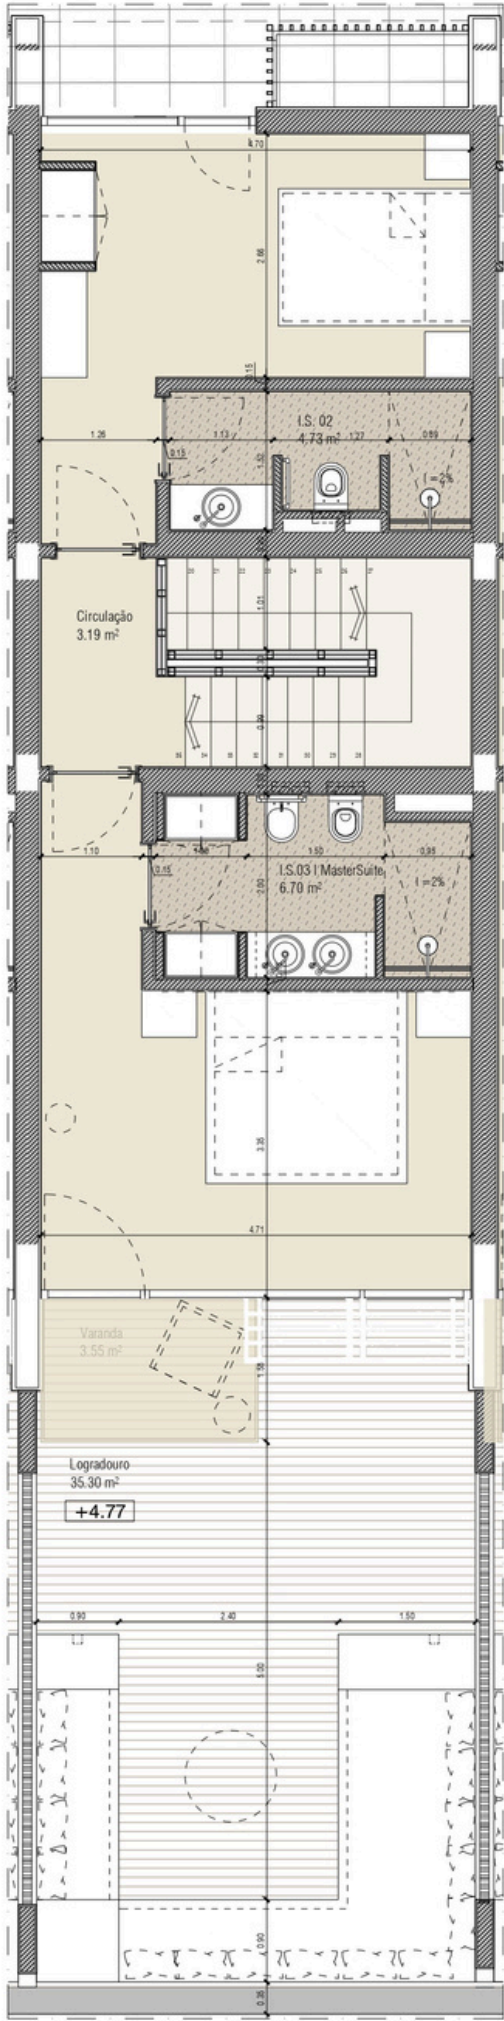

**SIMBOLOGIA**

P.I. → INÍCIO DO PAVIMENTO


E2.03 → CÓDIGO ACABAMENTO / EQUIPAMENTO

**LEGENDA DE ACABAMENTOS DE PAVIMENTOS**  
(CÓDIGOS REFERENTES À LISTA DE ACABAMENTOS)


- E1.02 - Acabamento em Microcimento da Fábrika Montó, composto por :  
Massa de enchimento com rede antifissura com massa de acabamento na cor Offwhite
- E1.03 - Acabamento em Microcimento da Fábrika Montó, AREADO, composto por :  
Massa de enchimento com rede antifissura com massa de acabamento na cor Offwhite
- E1.04 - Deck composto de cor de madeira com velatura branca:  
-TARIMATEC - wood polar 2347 nature ou MILLBOARD, enhanced grain, color Limed Oak
- E1.01 - Revestimento em cerâmica "MARGRES" série TOOL na cor "White"  
acabamento natural rectificado NR (800x 900 x 11mm) ; incluindo enchimentos,  
argamassa de cimento e areia, remates, cortes, betumagem de juntas (juntas na  
mesma cor do pavimento) e todos os trabalhos e acessórios necessários e  
complementares
- E1.05 - Degraus revestidos a pedra branca tipo "Barrat", referência MSA,  
acabamento areado (U) cerâmico (a confirmar em obra)





PISO 0

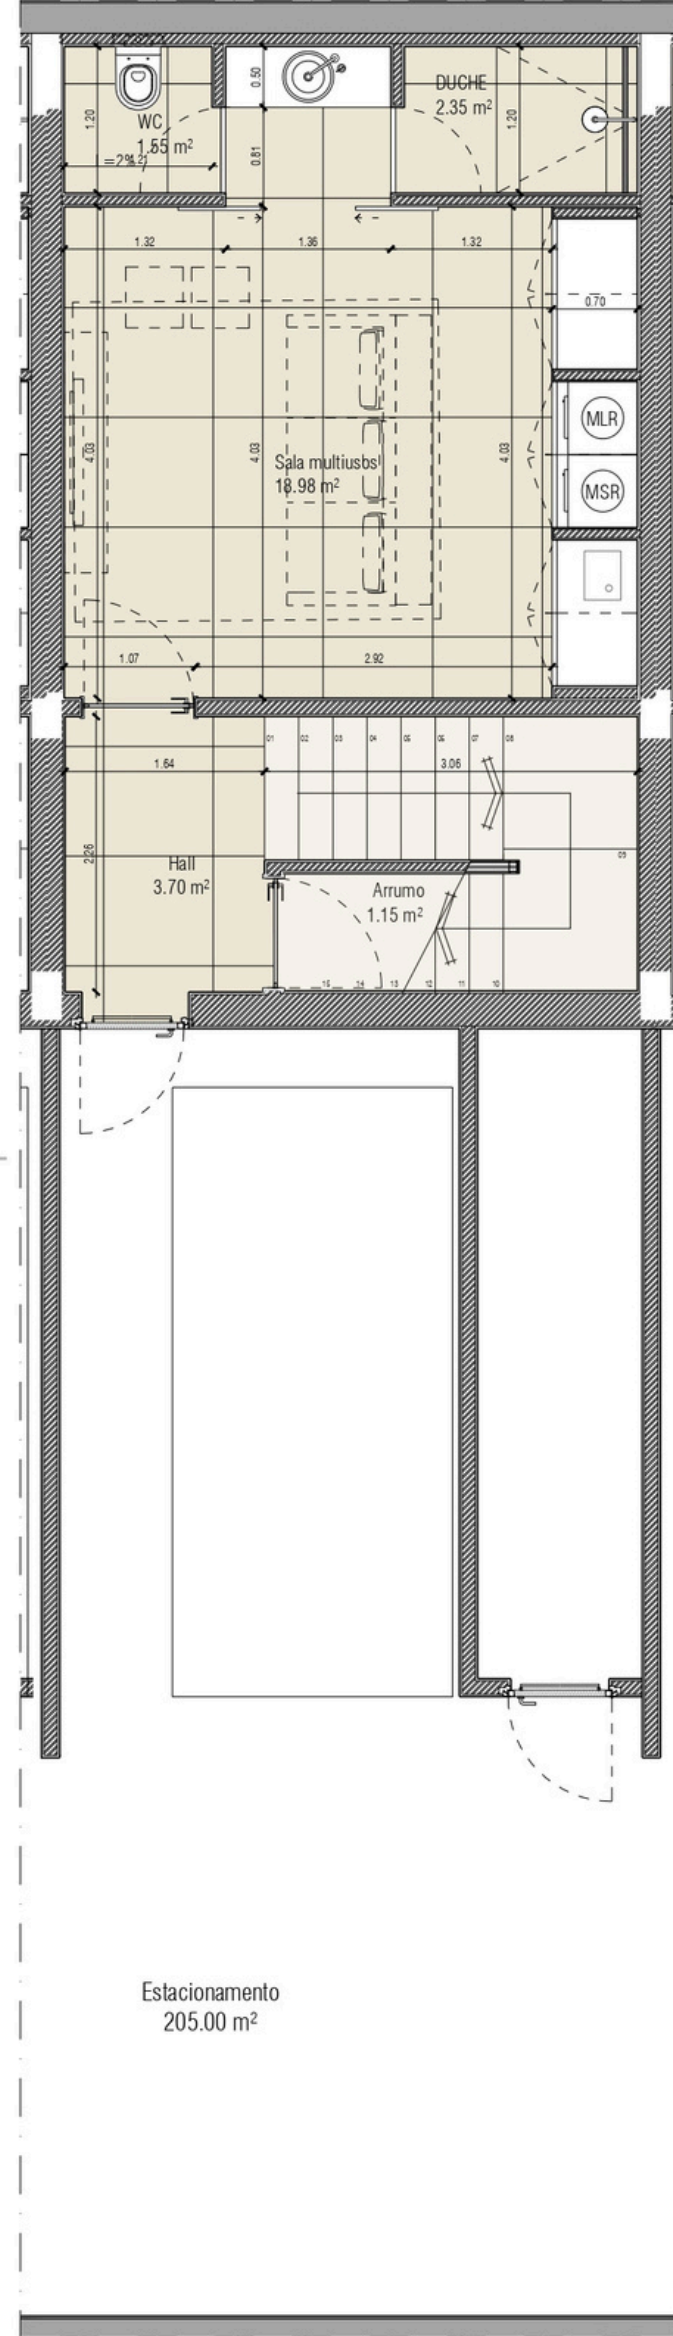

PISO 1

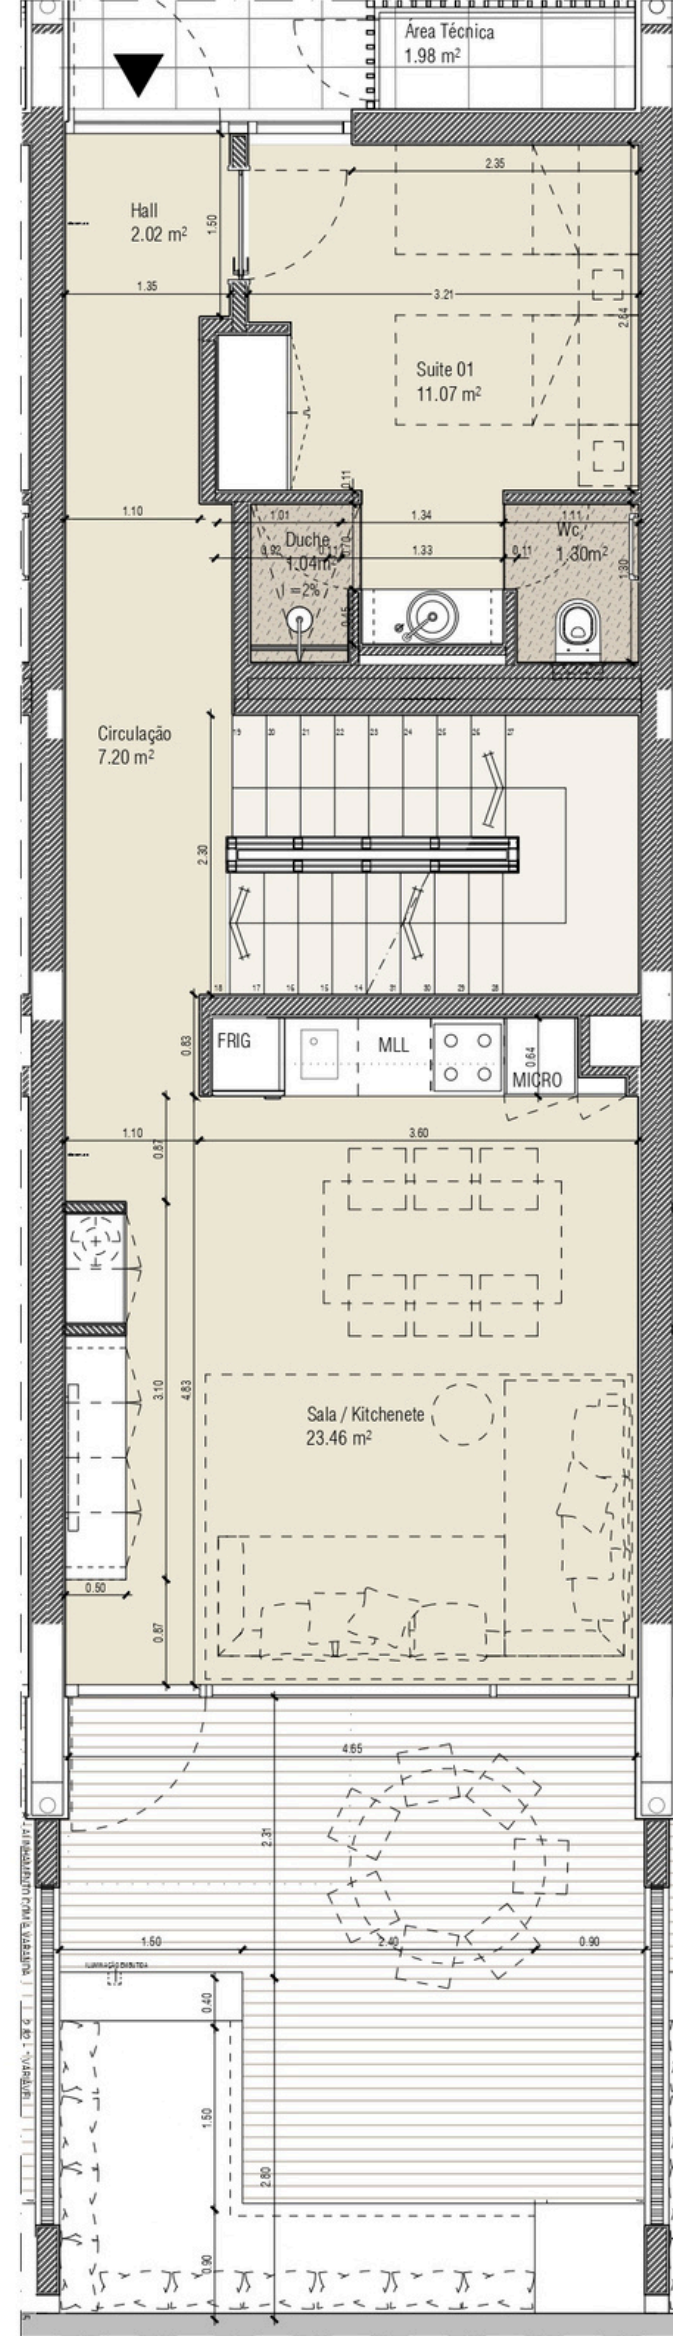

PISO 2

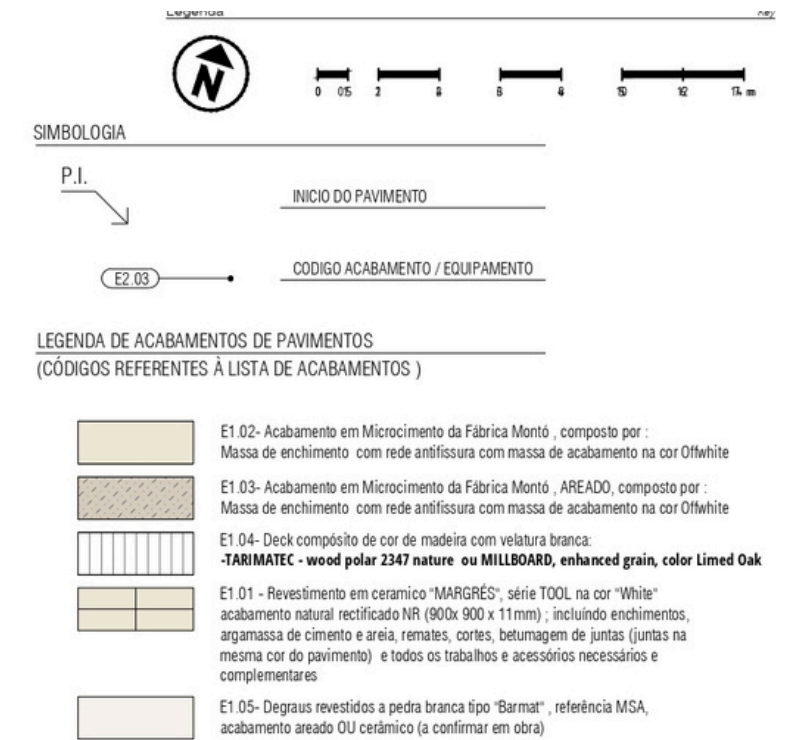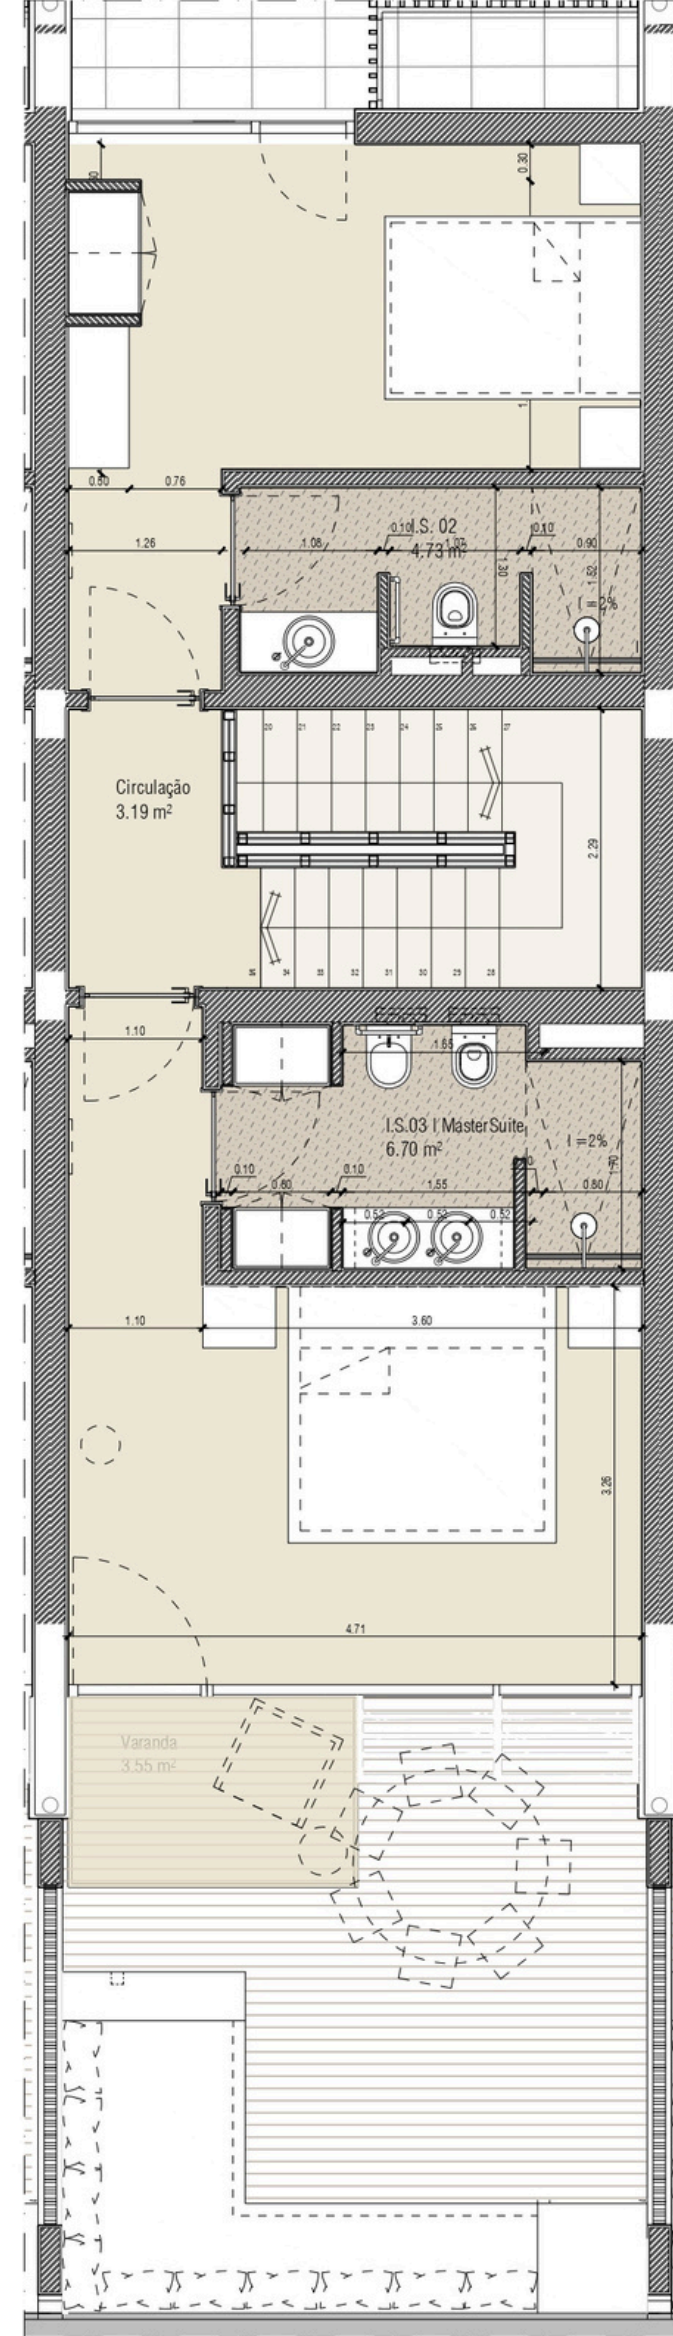

MORADIA-TIPO  
PLANTAS DO PISO 0, 1 e 2







SIMBOLOGIA

P.I.



INICIO DO PAVIMENTO



E2.03




CODIGO ACABAMENTO / EQUIPAMENTO



LEGENDA DE ACABAMENTOS DE PAVIMENTOS

(CÓDIGOS REFERENTES À LISTA DE ACABAMENTOS )

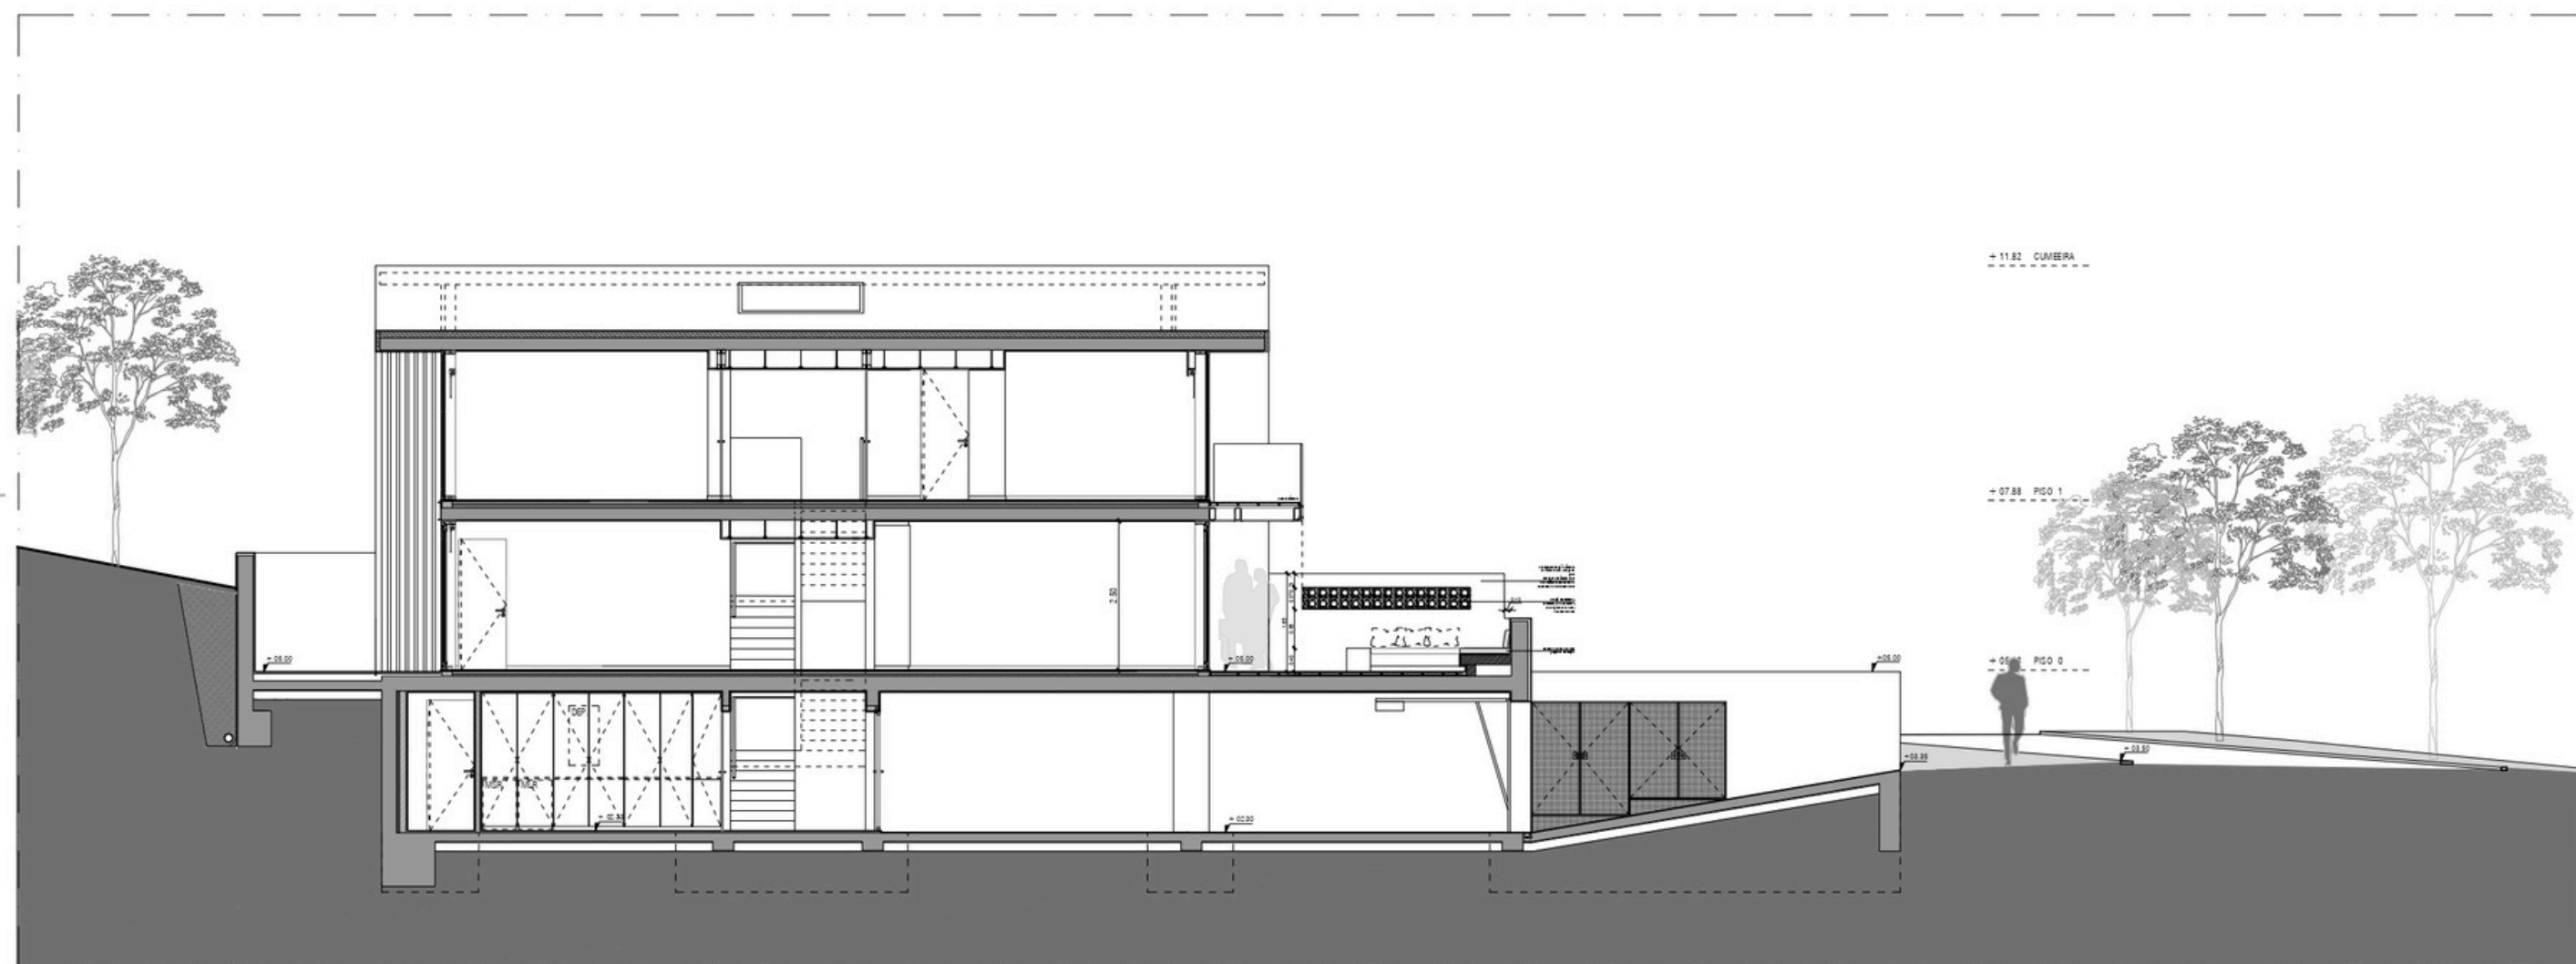

CORTE TRANSVERSAL









# Lote 1

## LEGENDA:

LIMITE DE INTERVENÇÃO



LIMITE DO LOTE



1 - Laje em betão com sistema de impermeabilização tipo "Stucco Fléxivél", na cor Branco, RAL 9010

2 - Caixilharia em alumínio tipo "Sapa", série "Elegance 52 ST" termolacado na cor branco, RAL 9010, com vidro duplo incolor, tipo "Saint-Gobain"

3 - Guarda em vidro temperado incolor tipo "Saint-Gobain"

4 - Chaminé em inox

5 - Perfil metálico galvanizado pintado na cor branco, RAL 9010

6 - Reboco areado fino e pintado na cor Branco, RAL 9010

7 - Portão com grelha de alumínio na cor Branco, RAL 9010

8 - Porta em estrutura metálica galvanizada pintada na cor Branco, RAL 9010

9 - Divisória entre fracções em alvenaria com reboco pintado na cor RAL 9010 e faixa em "cobogó" na cor branco

10 - Clarabóia


11 - Paine Solar

12 - Pavimento tipo "Mapei", sistema "UltraTop", na cor Branco

13 - Vedação em prumos metálicos, pintados na cor Branco, RAL 9010

14 - Grelha em alumínio termolacado na cor Branco, RAL 9010


15 - Grelhas de protecção solar tipo "represtor", modelo "rpgv" em alumínio extrudido, termolacado na cor branco e tubos de suporte do sistema, ref. tp1

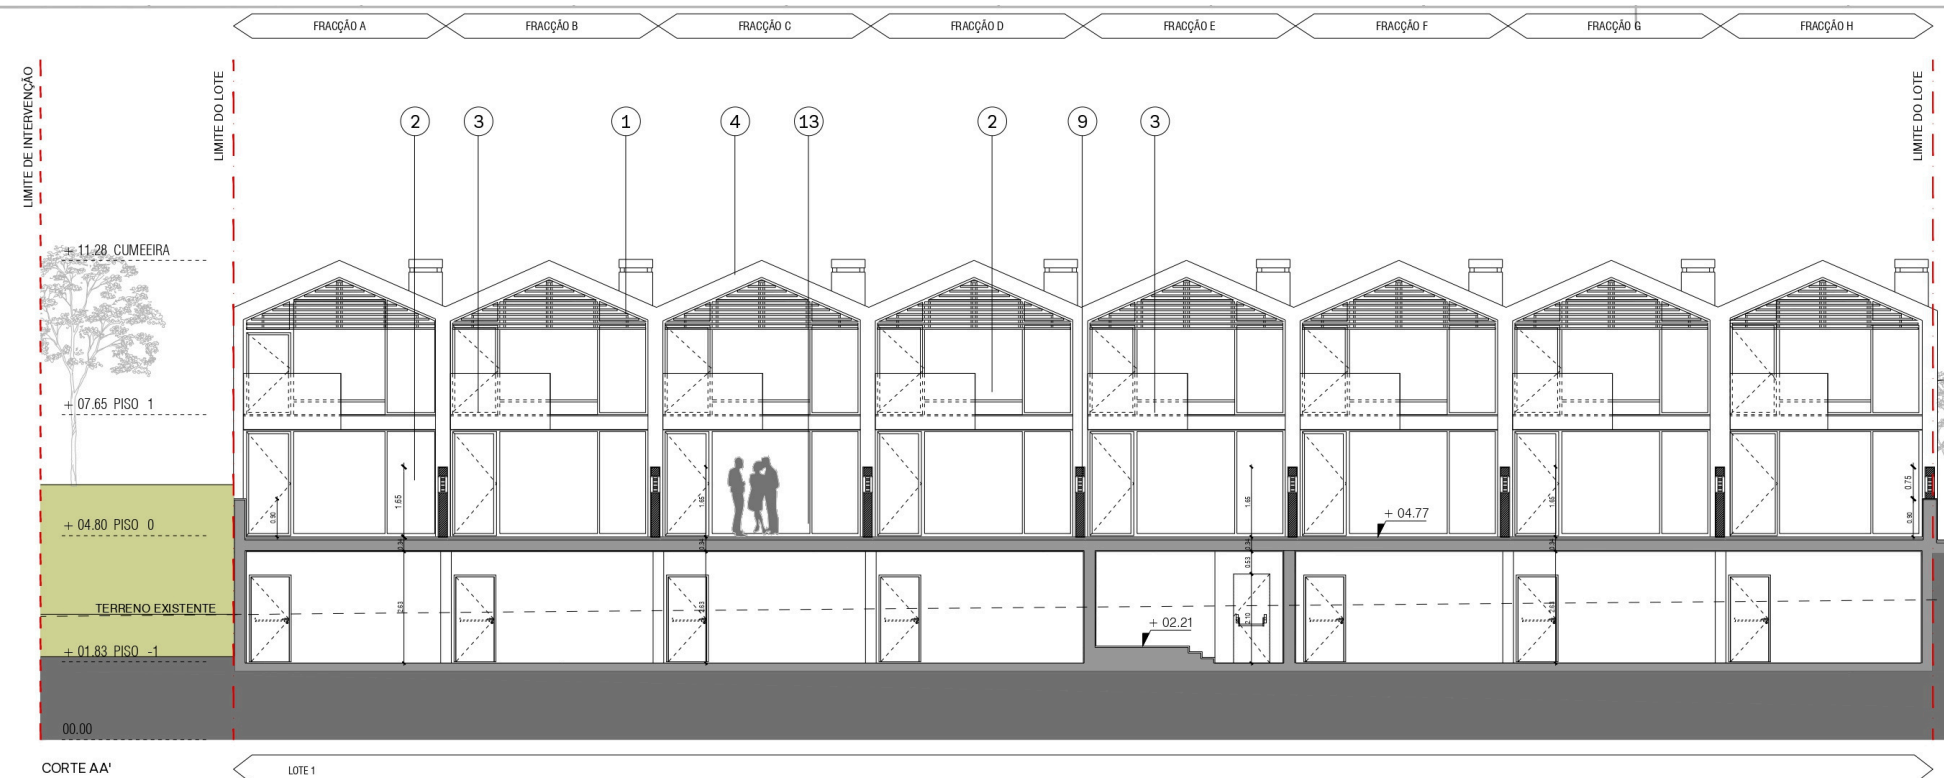

CORTE AA'



CORTE BB'

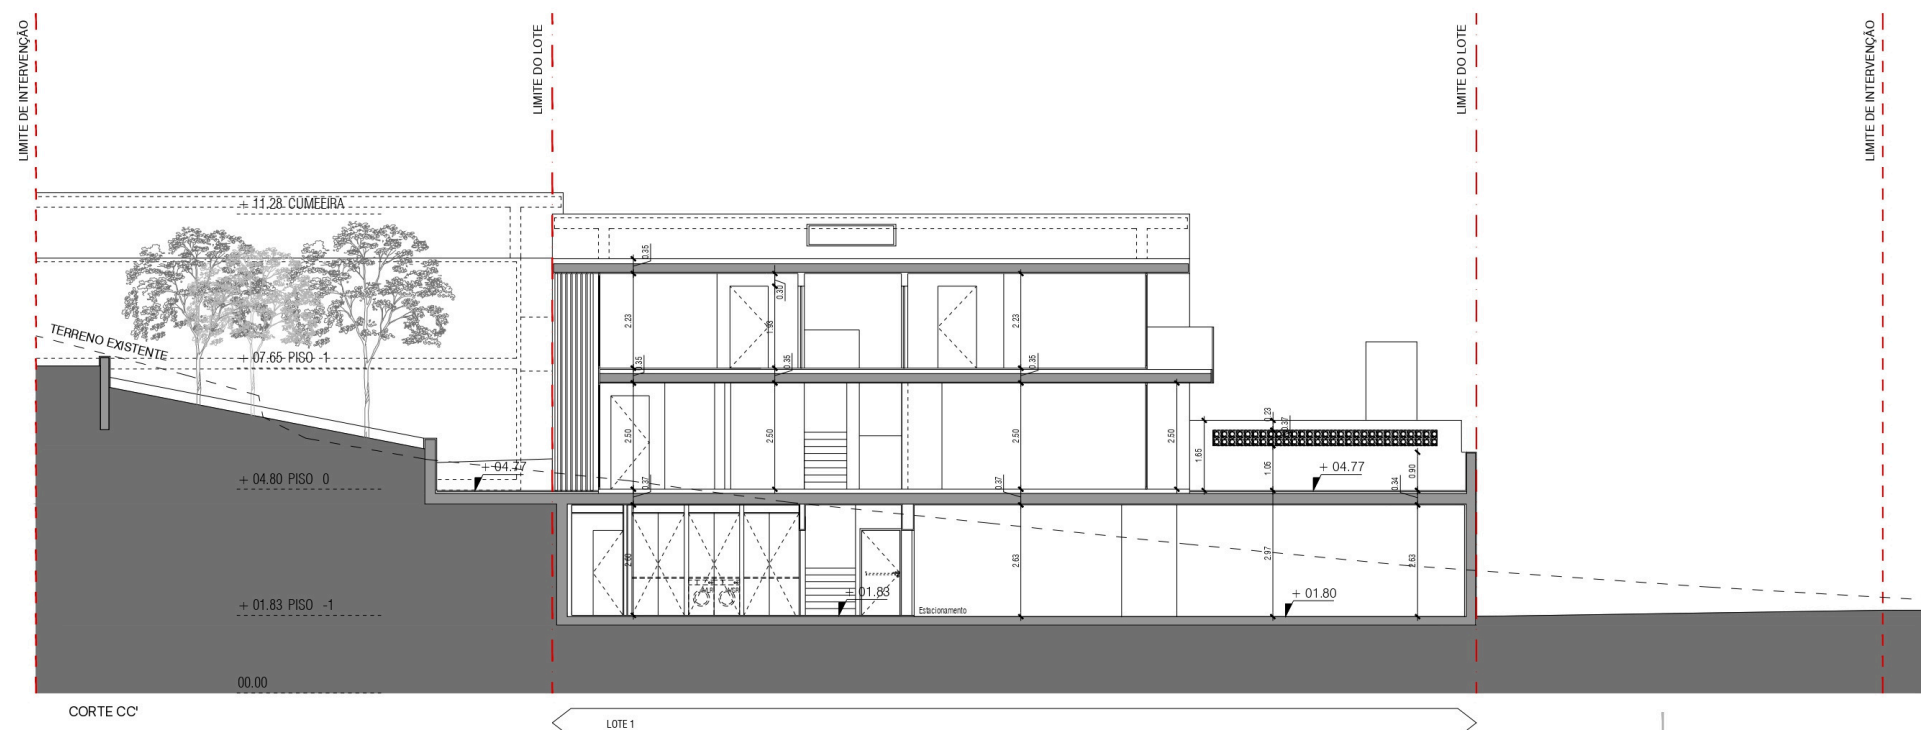

CORTE CC'




# Lote 1



## LEGENDA:


LIMITE DE INTERVENÇÃO

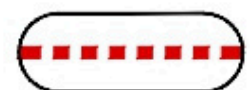

LIMITE DO LOTE



- 1 - Laje em betão com sistema de impermeabilização tipo "Stucco Fléxivel", na cor Branco, RAL 9010
- 2 - Caixilharia em alumínio tipo "Sapa", série "Elegance 52 ST" termolacado na cor branco, RAL 9010, com vidro duplo incolor, tipo "Saint-Gobain"
- 3 - Guarda em vidro temperado incolor tipo "Saint-Gobain"
- 4 - Chaminé em inox
- 5 - Perfil metálico galvanizado pintado na cor branco, RAL 9010
- 6 - Reboco areado fino e pintado na cor Branco, RAL 9010
- 7 - Portão com grelha de alumínio na cor Branco, RAL 9010
- 8 - Porta em estrutura metálica galvanizada pintada na cor Branco, RAL 9010
- 9 - Divisória entre fracções em alvenaria com reboco pintado na cor RAL 9010 e faixa e "cobogó" na cor branco
- 10 - Clarabóia
- 11 - Paine Solar
- 12 - Pavimento tipo "Mapei", sistema "UltraTop", na cor Branco
- 13 - Vedação em prumos metálicos, pintados na cor Branco, RAL 9010
- 14 - Grelha em alumínio termolacado na cor Branco, RAL 9010
- 15 - Grelhas de protecção solar tipo "represtor", modelo "rpgv" em alumínio extrudido termolacado na cor branco e tubos de suporte do sistema, ref. tp1

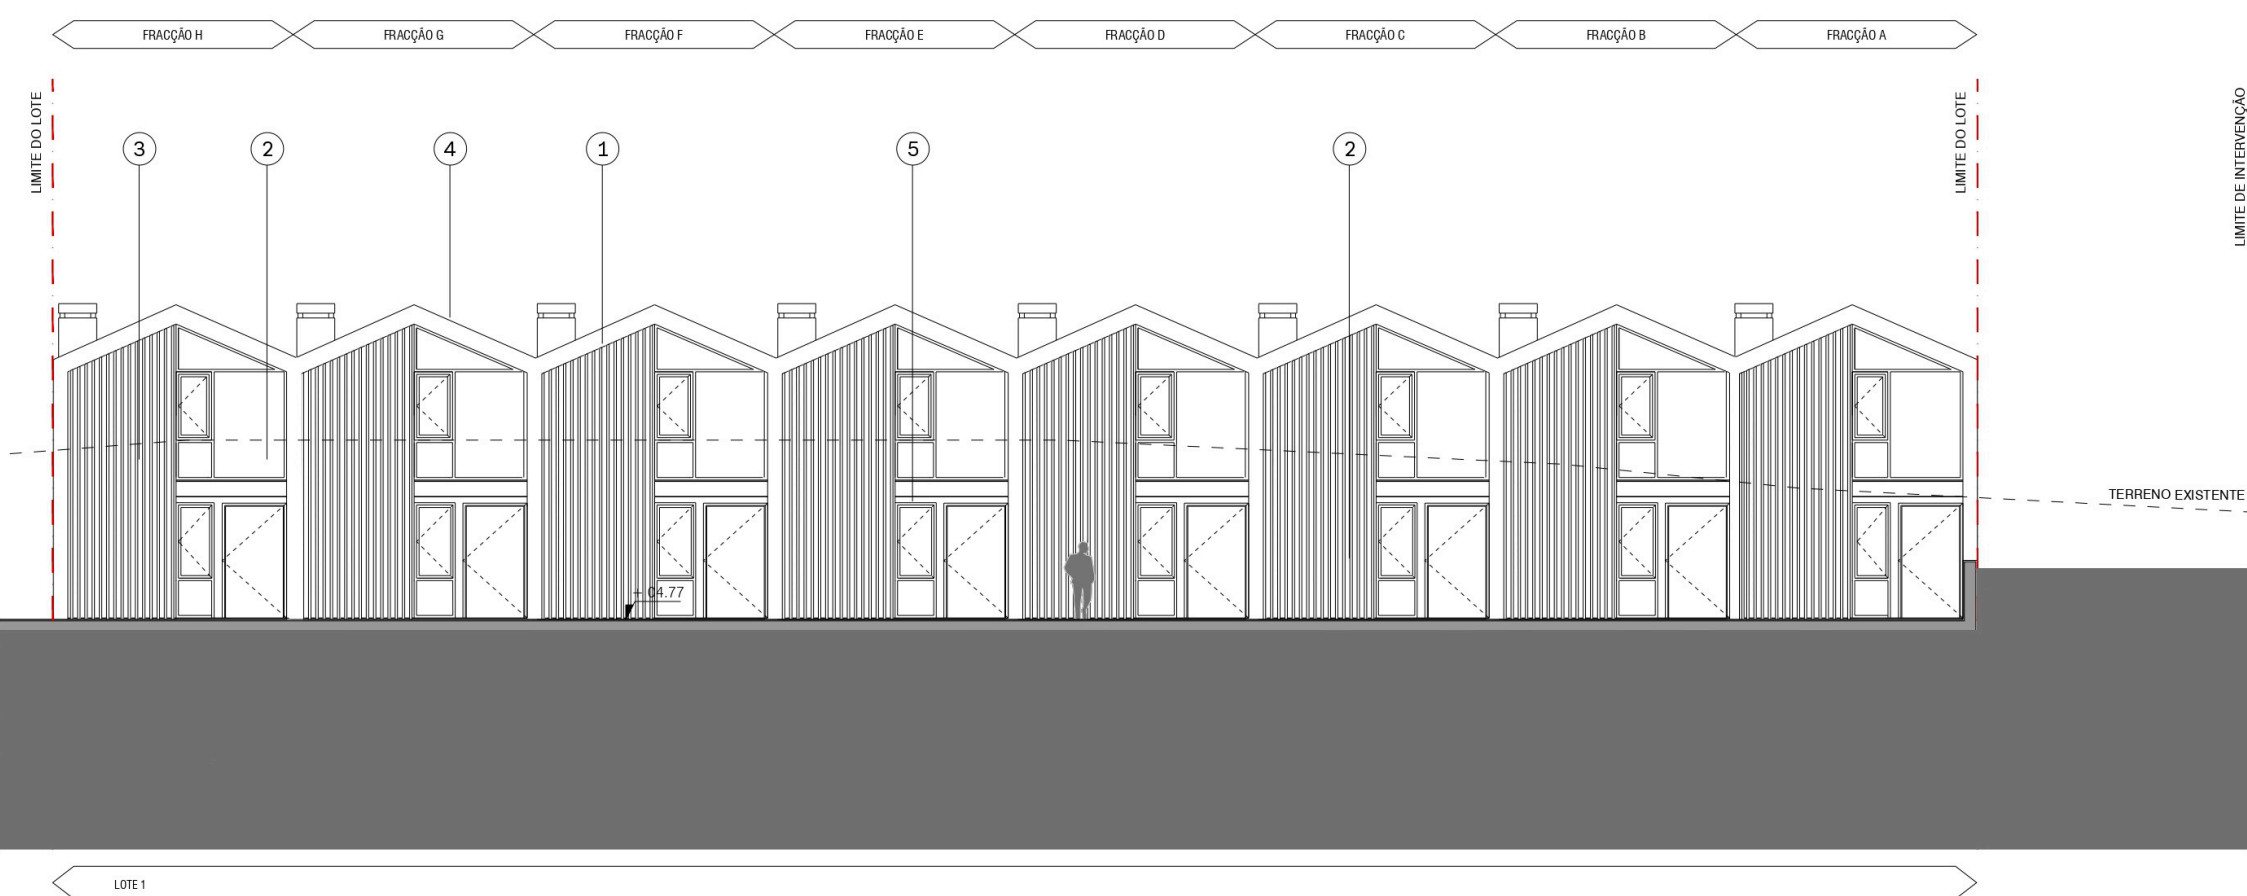







# Lote 1

## LEGENDA:

LIMITE DE INTERVENÇÃO

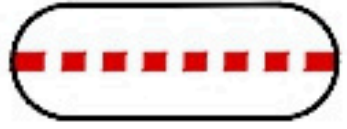

LIMITE DO LOTE

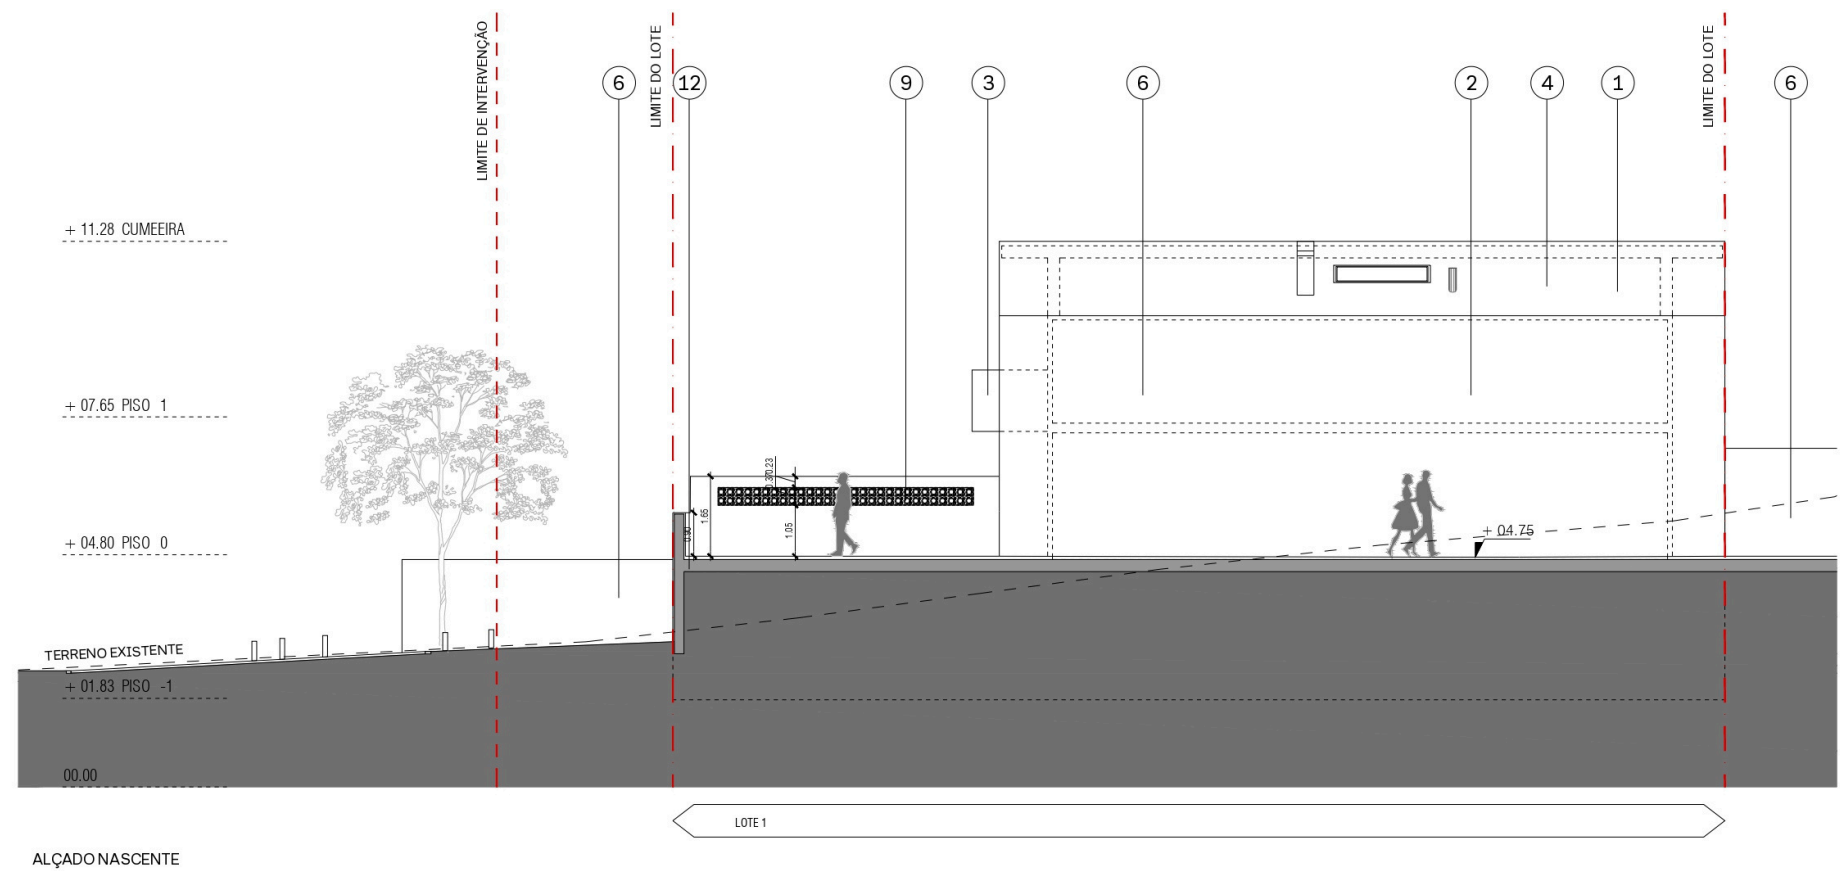

1 - Laje em betão com sistema de impermeabilização tipo "Stucco Fléxivel", na cor Branco, RAL 9010

2 - Caixilharia em alumínio tipo "Sapa", série "Elegance 52 ST" termolacado na cor branco, RAL 9010, com vidro duplo incolor, tipo "Saint-Gobain"

3 - Guarda em vidro temperado incolor tipo "Saint-Gobain"

4 - Chaminé em inox

5 - Perfil metálico galvanizado pintado na cor branco, RAL 9010

6 - Reboco areado fino e pintado na cor Branco, RAL 9010

7 - Portão com grelha de alumínio na cor Branco, RAL 9010

8 - Porta em estrutura metálica galvanizada pintada na cor Branco, RAL 9010

9 - Divisória entre fracções em alvenaria com reboco pintado na cor RAL 9010 e faixa e "cobogó" na cor branco

10 - Clarabóia


11 - Paine Solar

12 - Pavimento tipo "Mapei", sistema "UltraTop", na cor Branco

13 - Vedação em prumos metálicos, pintados na cor Branco, RAL 9010


14 - Grelha em alumínio termolacado na cor Branco, RAL 9010

15 - Grelhas de protecção solar tipo "represtor", modelo "rpgv" em alumínio extrudido termolacado na cor branco e tubos de suporte do sistema, ref. tp1

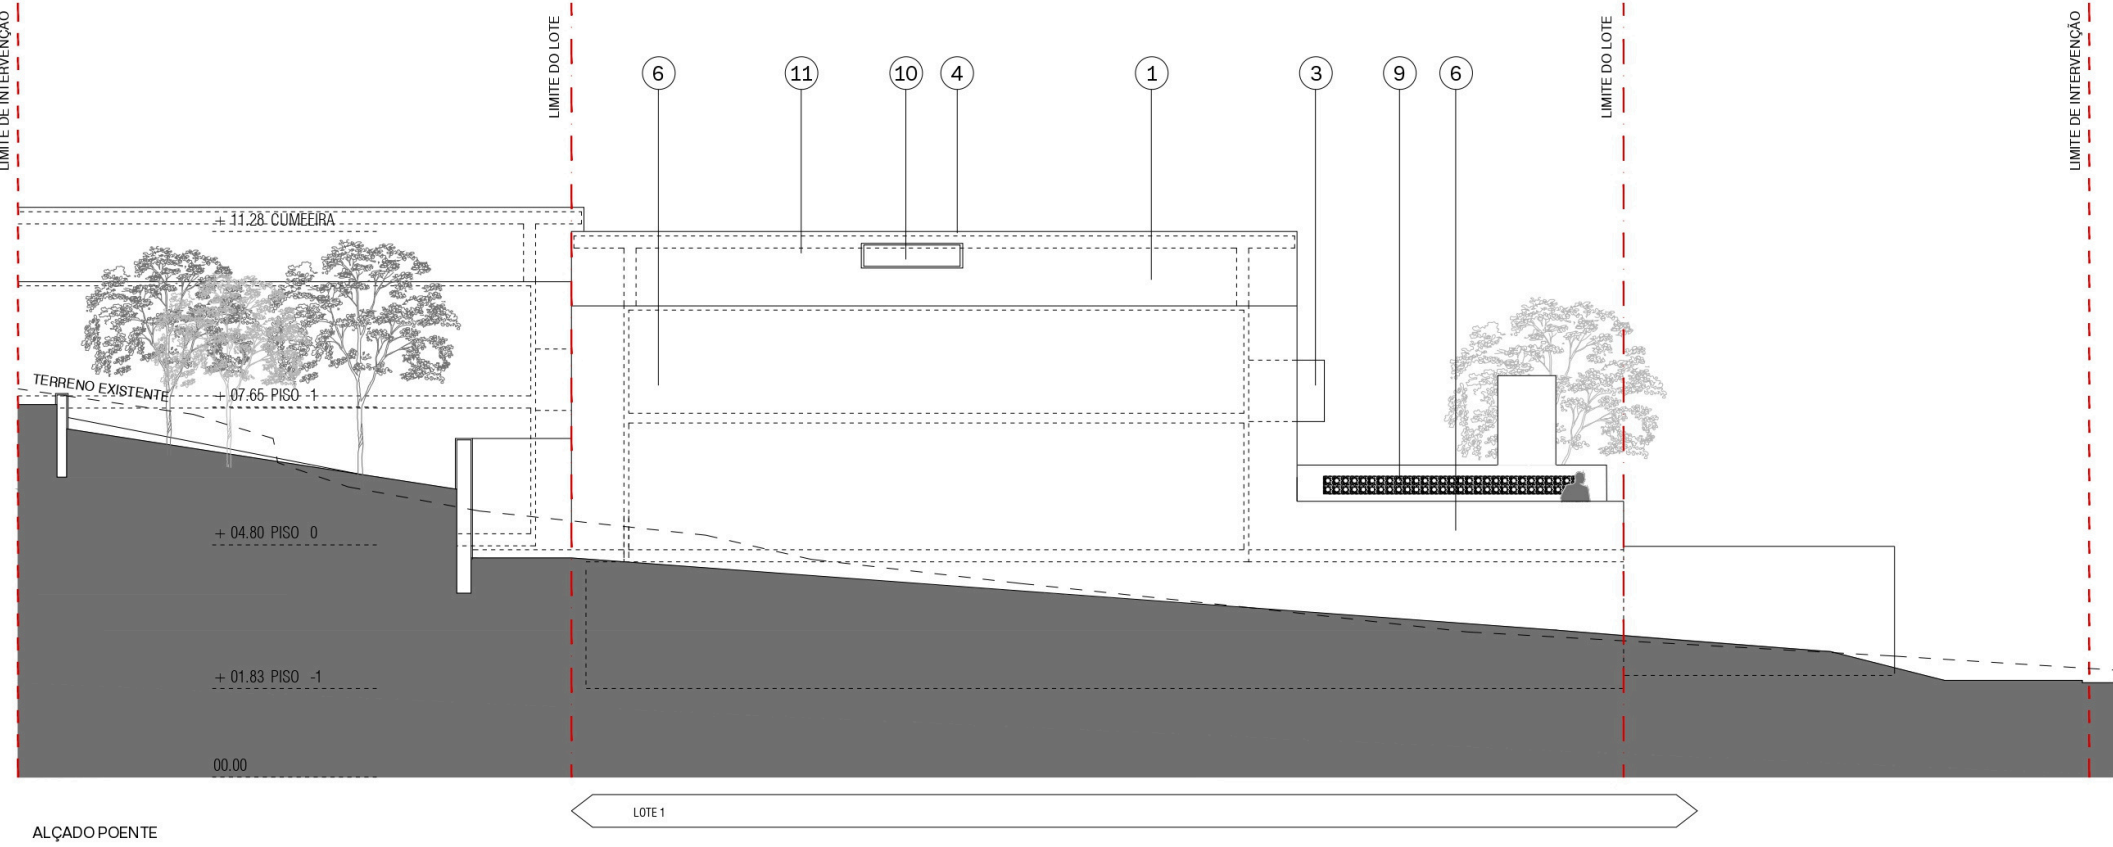




# Lote 2

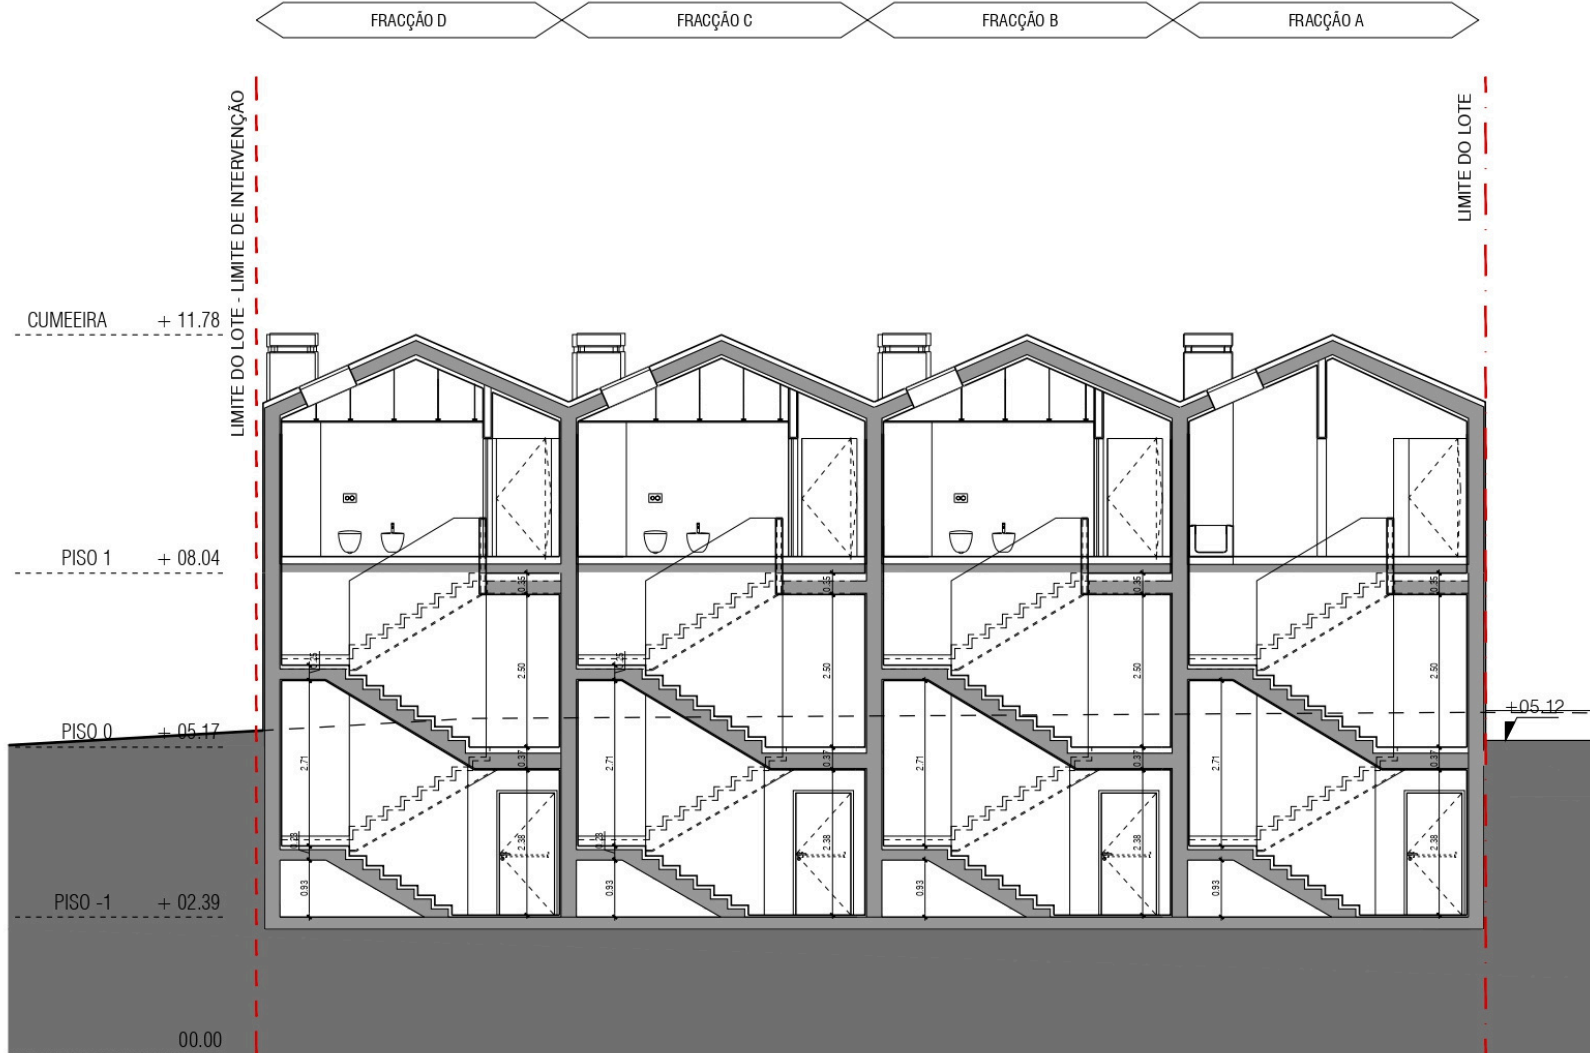

CORTE AA`

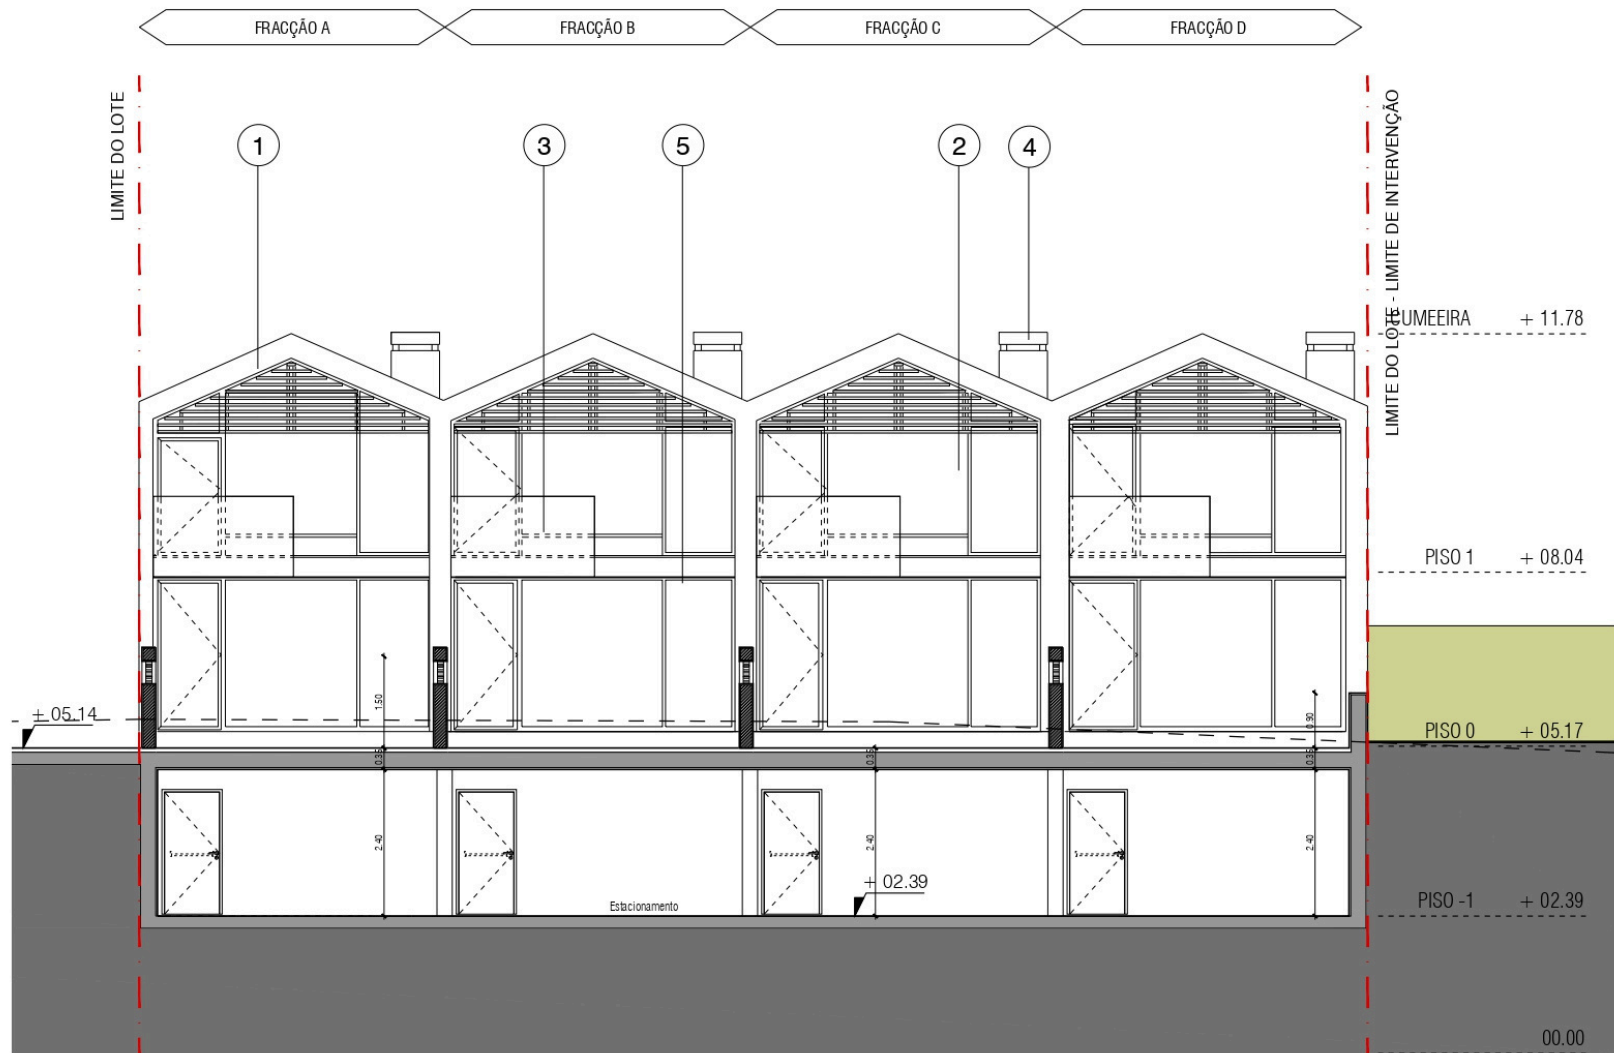



CORTE BB`

## LEGENDA

- 1 - Laje em betão com sistema de impermeabilização tipo "Stucco Flexível", na cor Branco, RAL 9010
- 2 - Caixilharia em alumínio tipo "Sapa", série "Elegance 52 ST" termolacado na cor branco, RAL 9010, com vidro duplo incolor, tipo "Saint-Gobain"
- 3 - Guarda em vidro temperado incolor, tipo "Saint-Gobain"
- 4 - Chaminé rebocada e pintada na cor Branco, RAL 9010
- 5 - Perfil metálico galvanizado pintado na cor branco, RAL 9010
- 6 - Reboco areado fino e pintado na cor Branco, RAL 9010
- 7 - Portão com grelha de alumínio na cor Branco, RAL 9010
- 8 - Porta em estrutura metálica galvanizada pintada na cor Branco, RAL 9010
- 9 - Clarabóia em alumínio tipo SAPA na cor branco RAL 9010
- 10 - Grelhas de protecção solar, em alumínio extrudido e termolacado na cor branco RAL 9010
- 11 - Grelha em alumínio termolacado na cor Branco, RAL 9010







# Lote 2

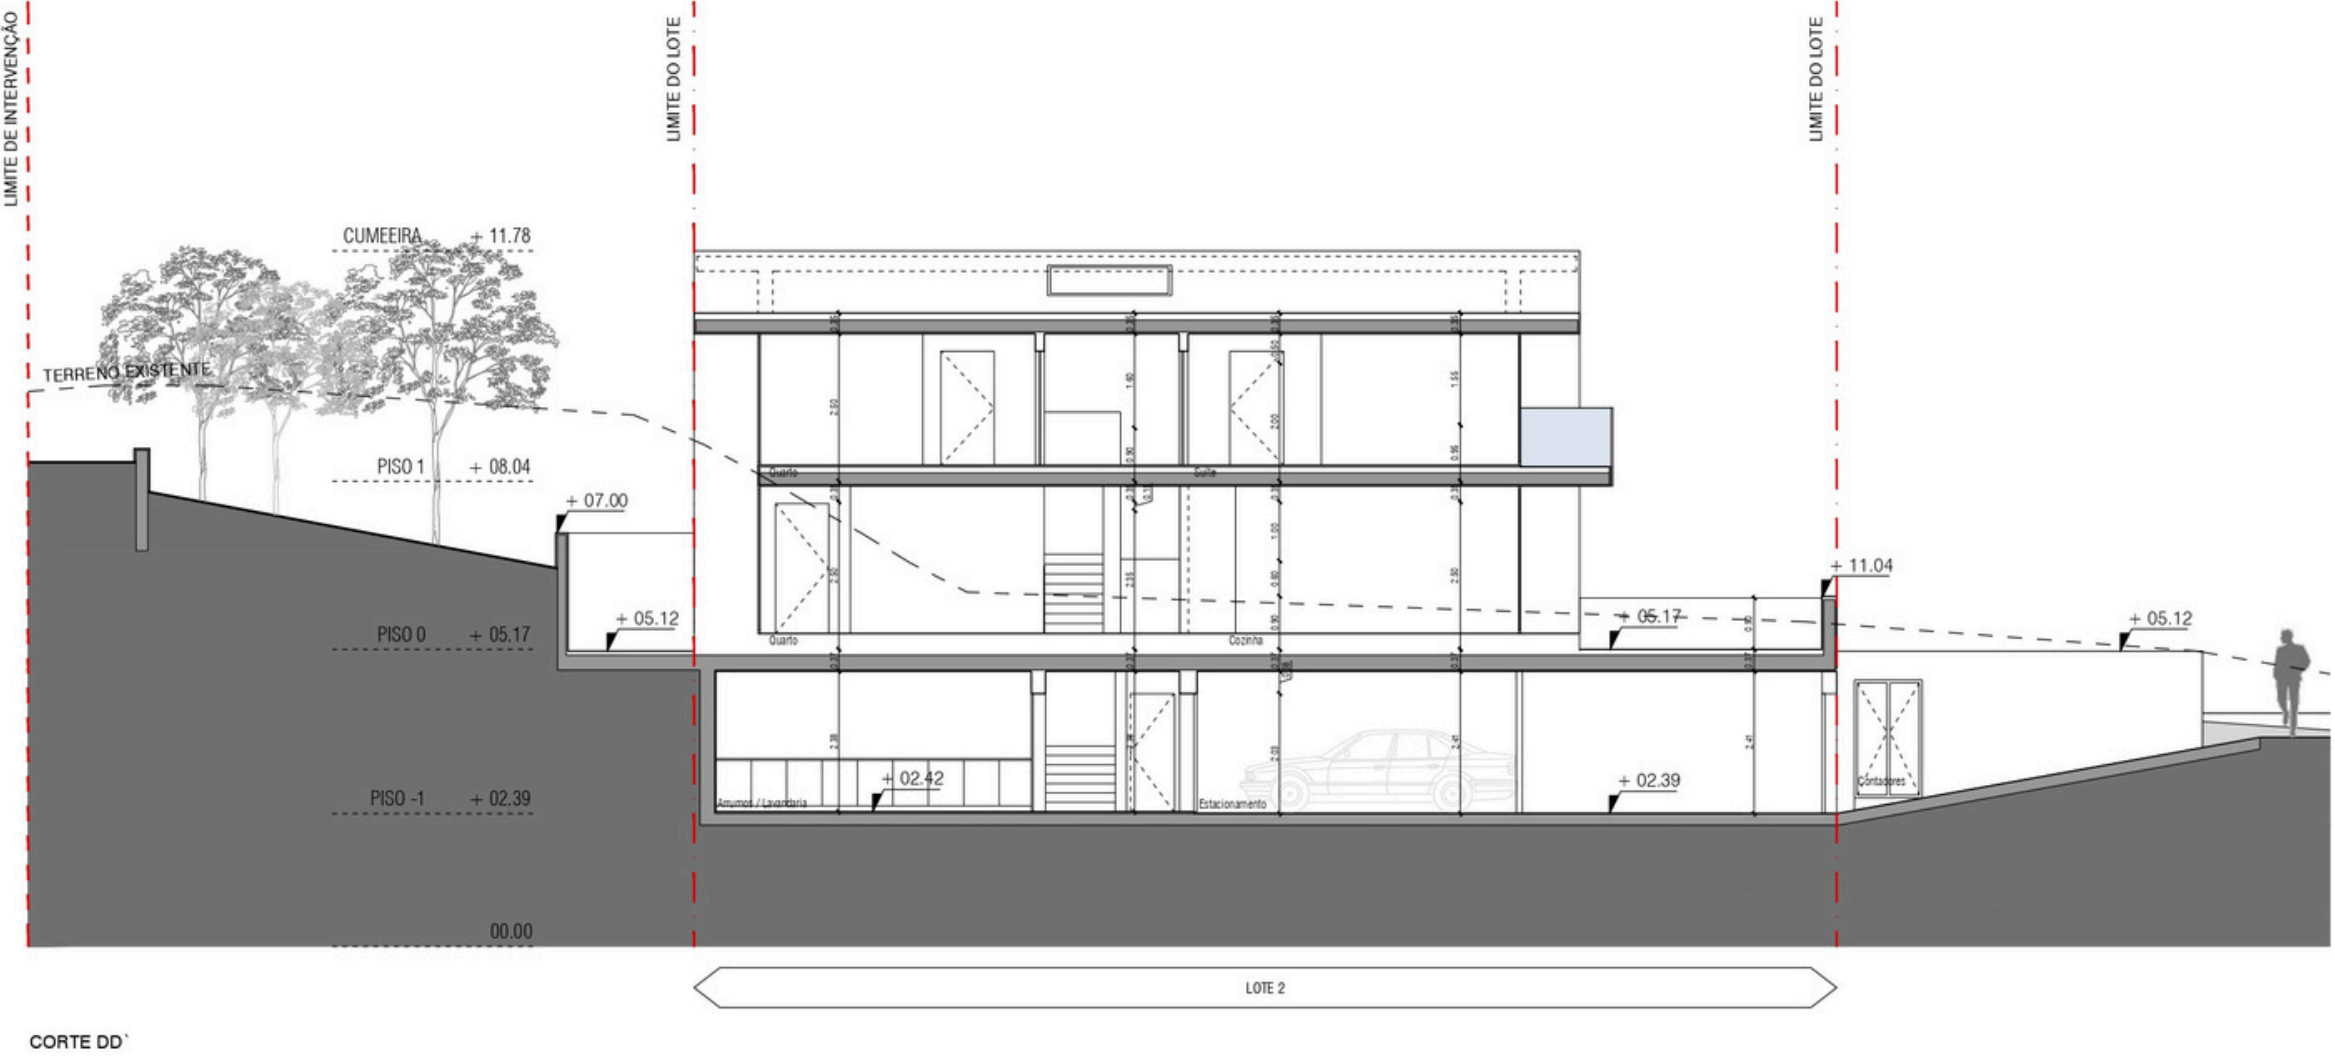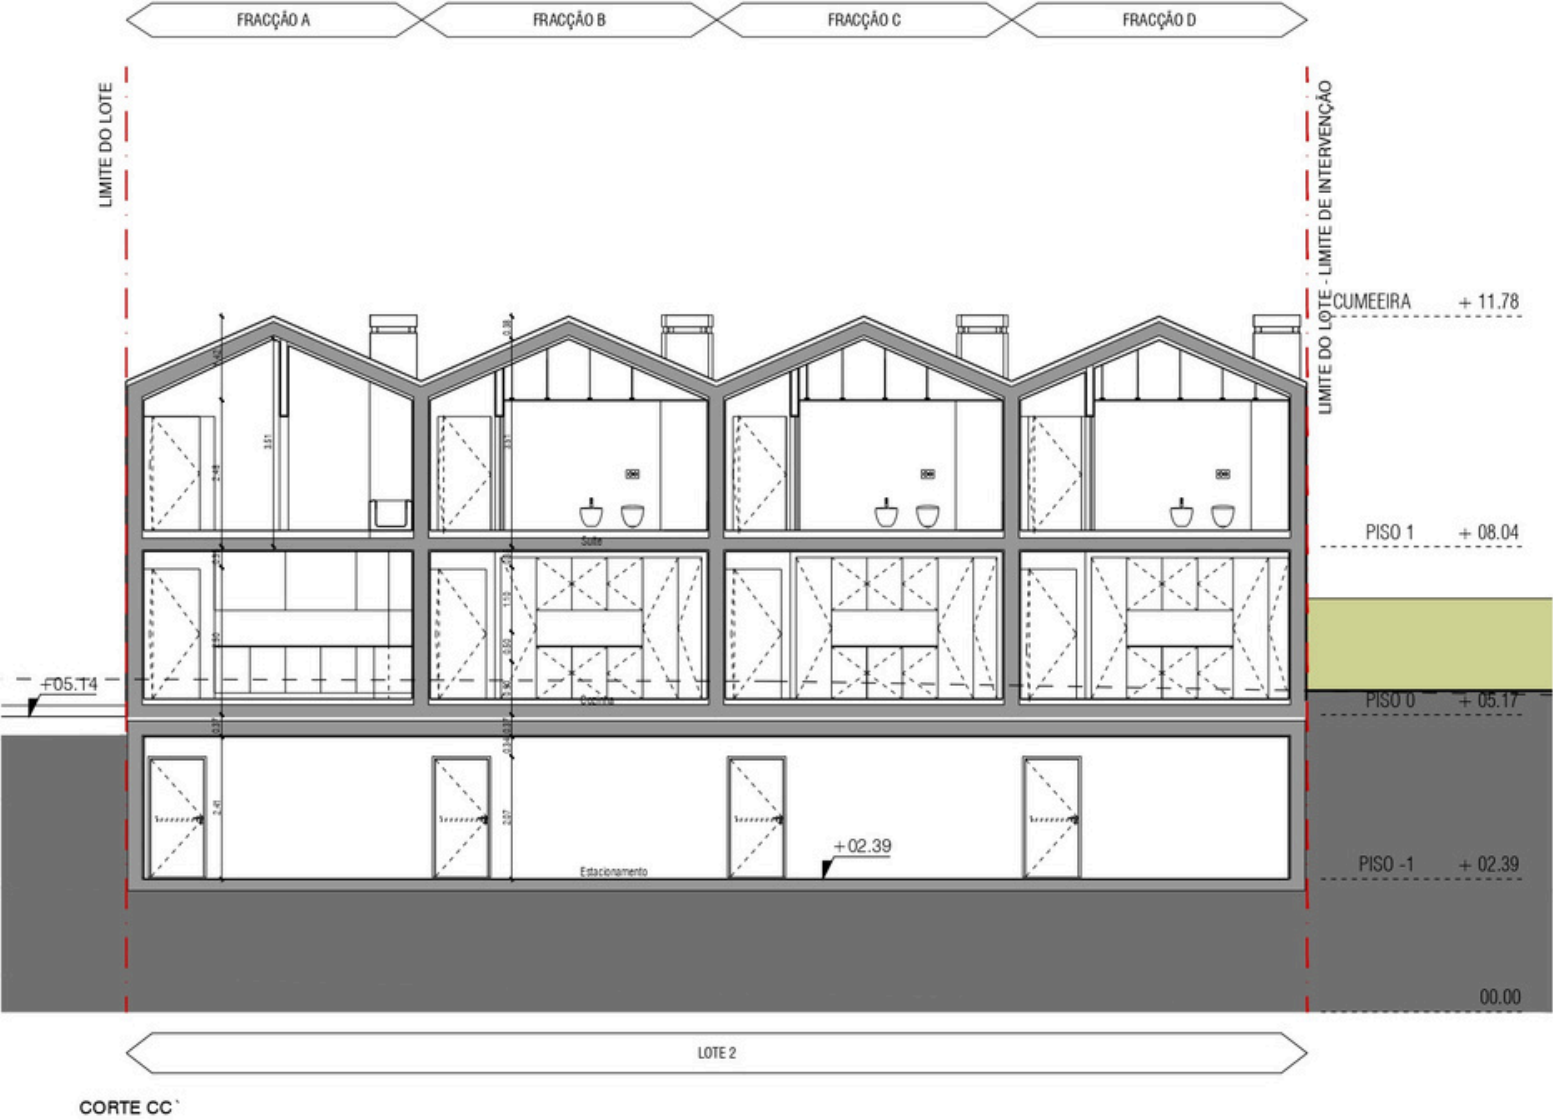



# Lote 2

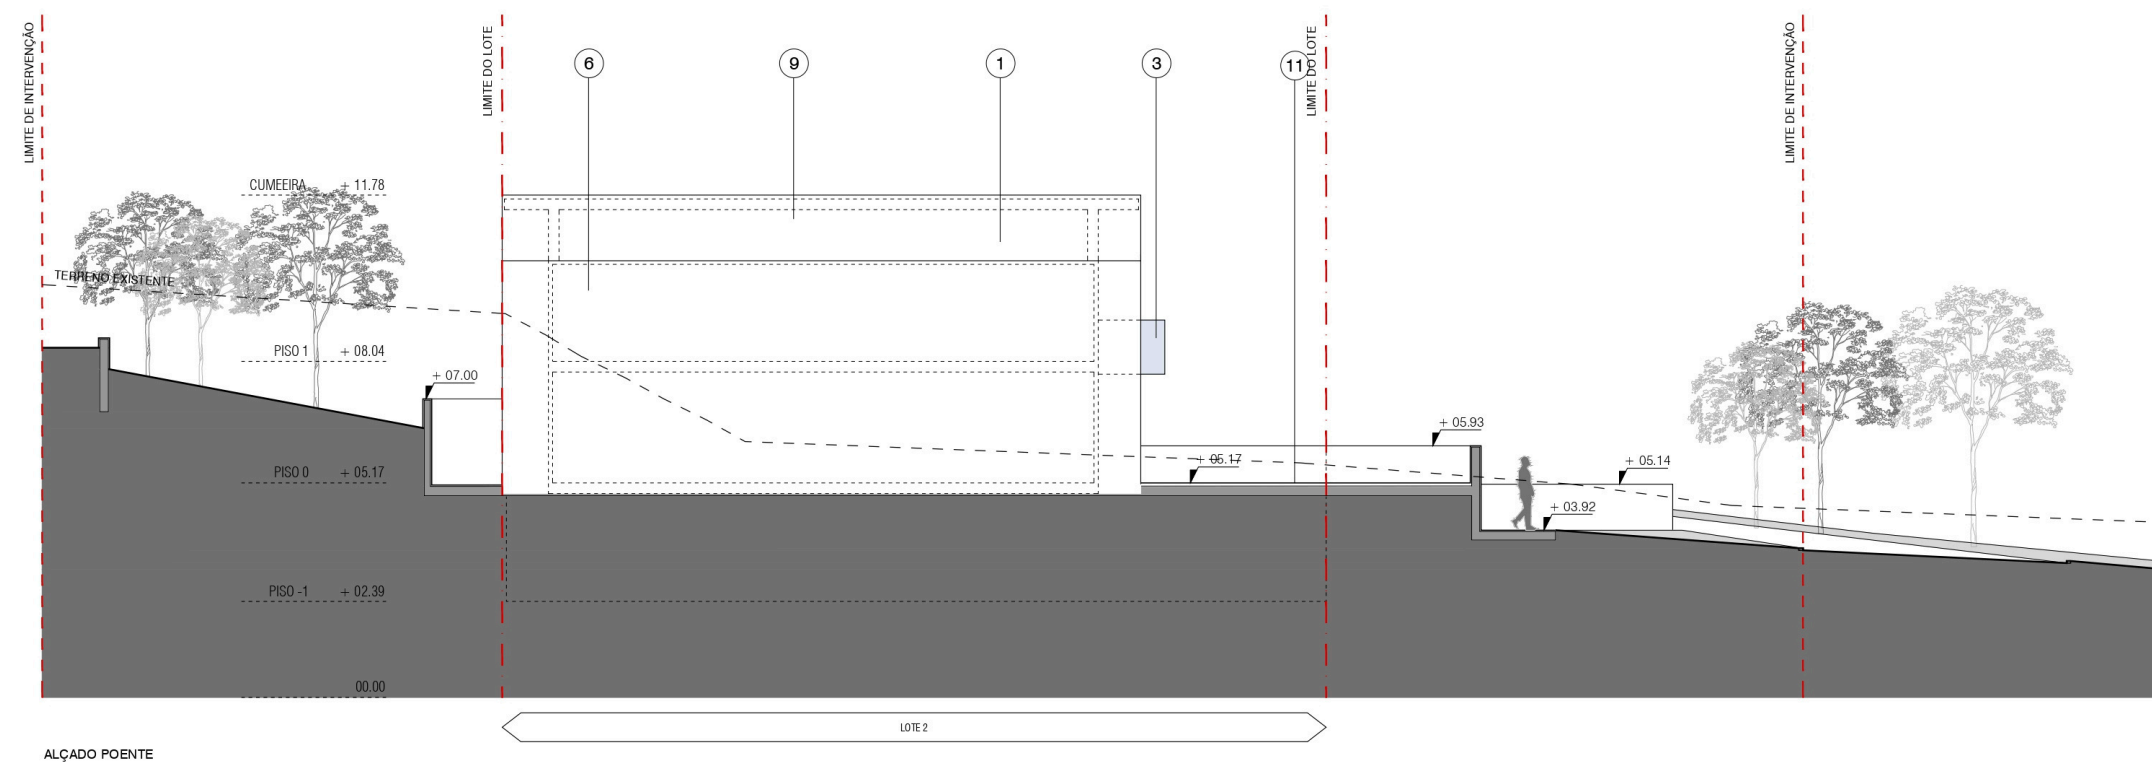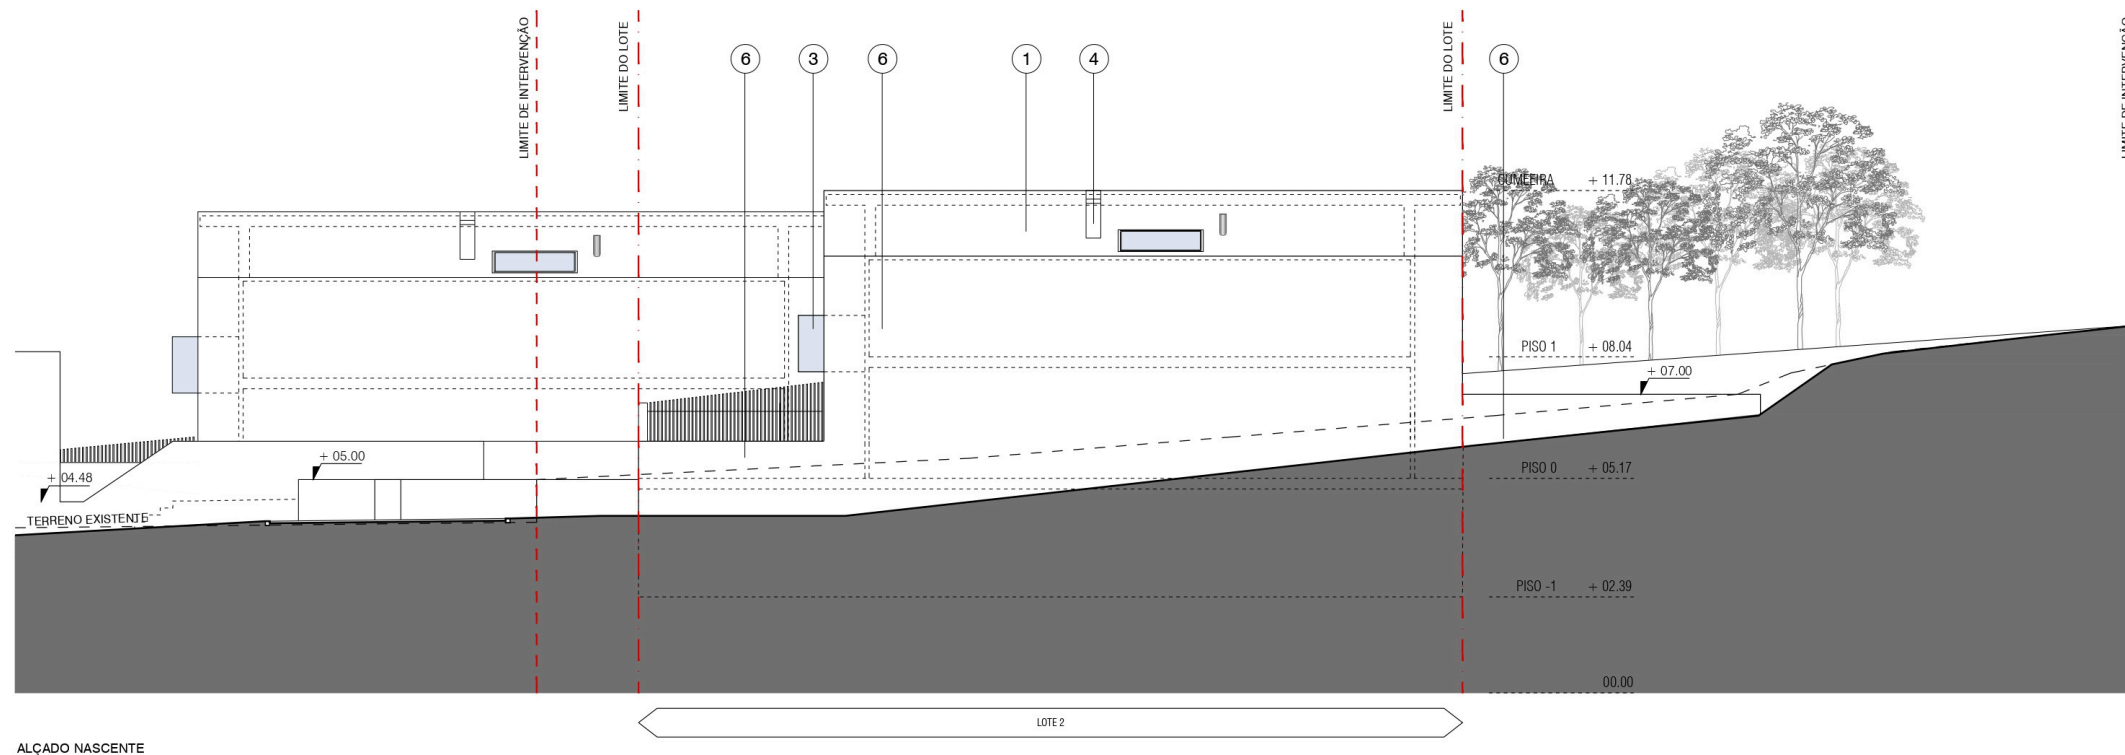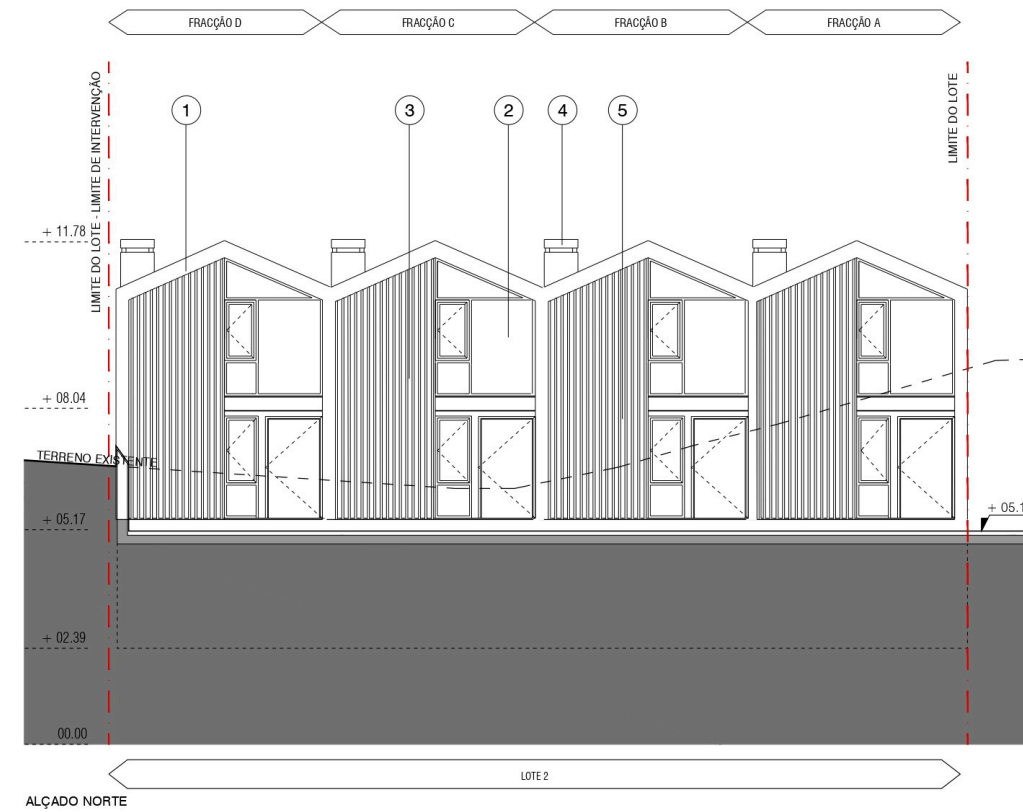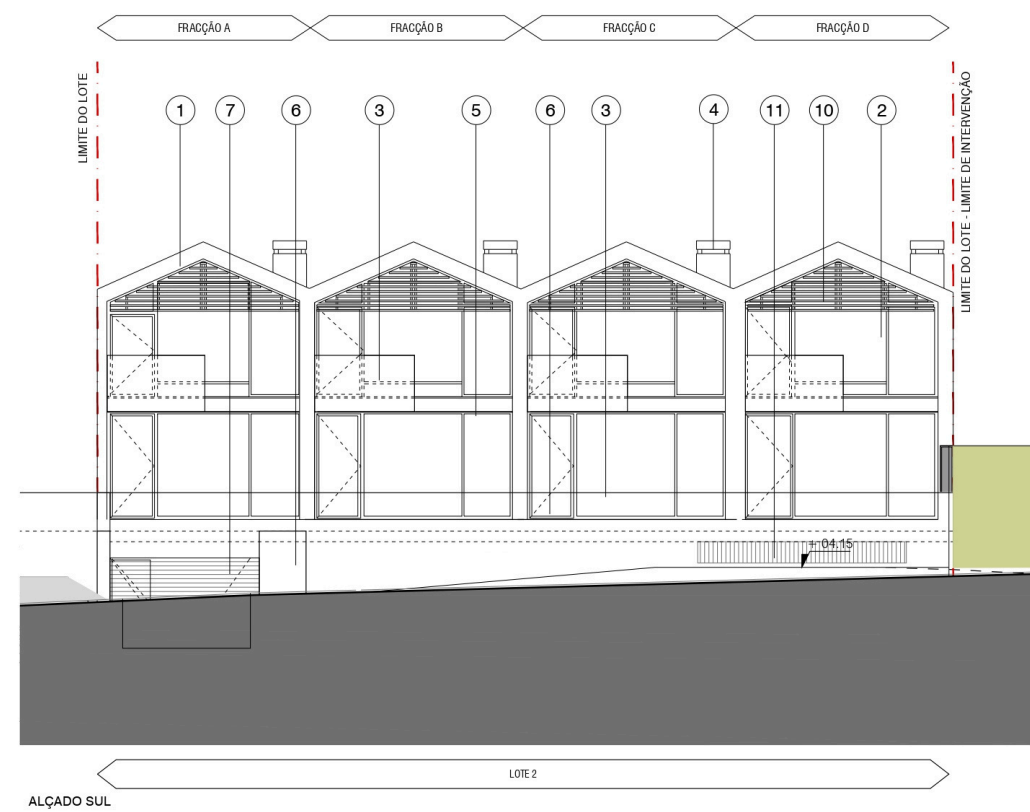

## LEGENDA

- 1 - Laje em betão com sistema de impermeabilização tipo "Stucco Fléxivel", na cor Branco, RAL 9010
- 2 - Caixilharia em alumínio tipo "Sapa", série "Elegance 52 ST" termolacado na cor branco, RAL 9010, com vidro duplo incolor, tipo "Saint-Gobain"
- 3 - Guarda em vidro temperado incolor, tipo "Saint-Gobain"
- 4 - Chaminé rebocada e pintada na cor Branco, RAL 9010
- 5 - Perfil metálico galvanizado pintado na cor branco, RAL 9010
- 6 - Reboco areado fino e pintado na cor Branco, RAL 9010
- 7 - Portão com grelha de alumínio na cor Branco, RAL 9010
- 8 - Porta em estrutura metálica galvanizada pintada na cor Branco, RAL 9010
- 9 - Clarabóia em alumínio tipo SAPA na cor branco RAL 9010
- 10 - Grelhas de protecção solar, em alumínio extrudido e termolacado na cor branco RAL 9010
- 11 - Grelha em alumínio termolacado na cor Branco, RAL 9010