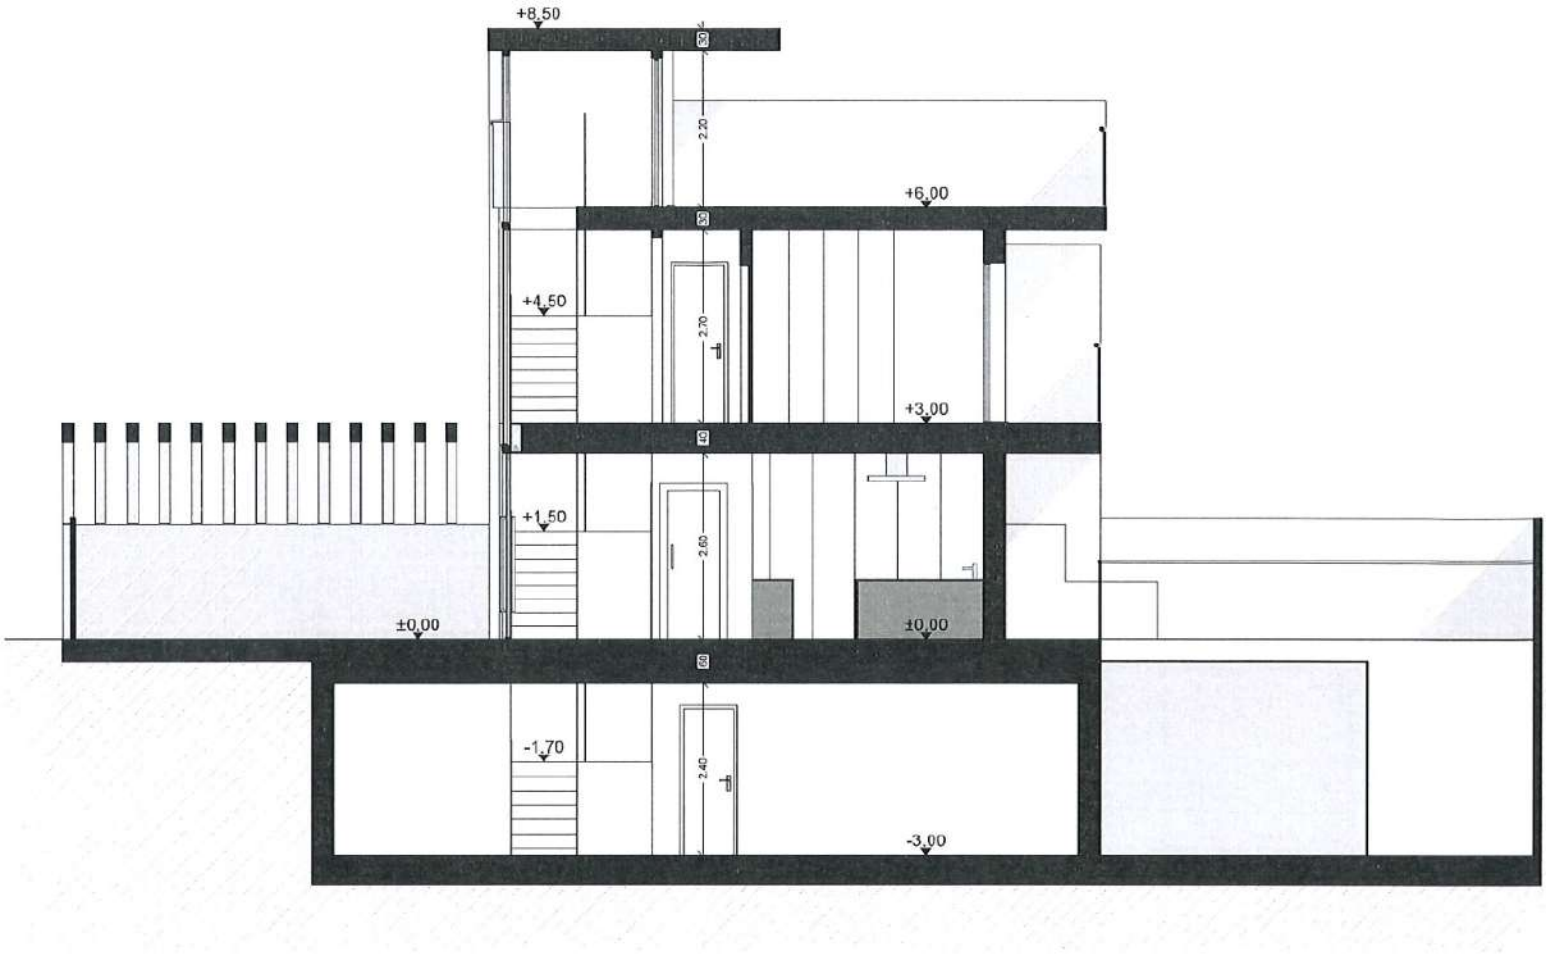

CORTE A

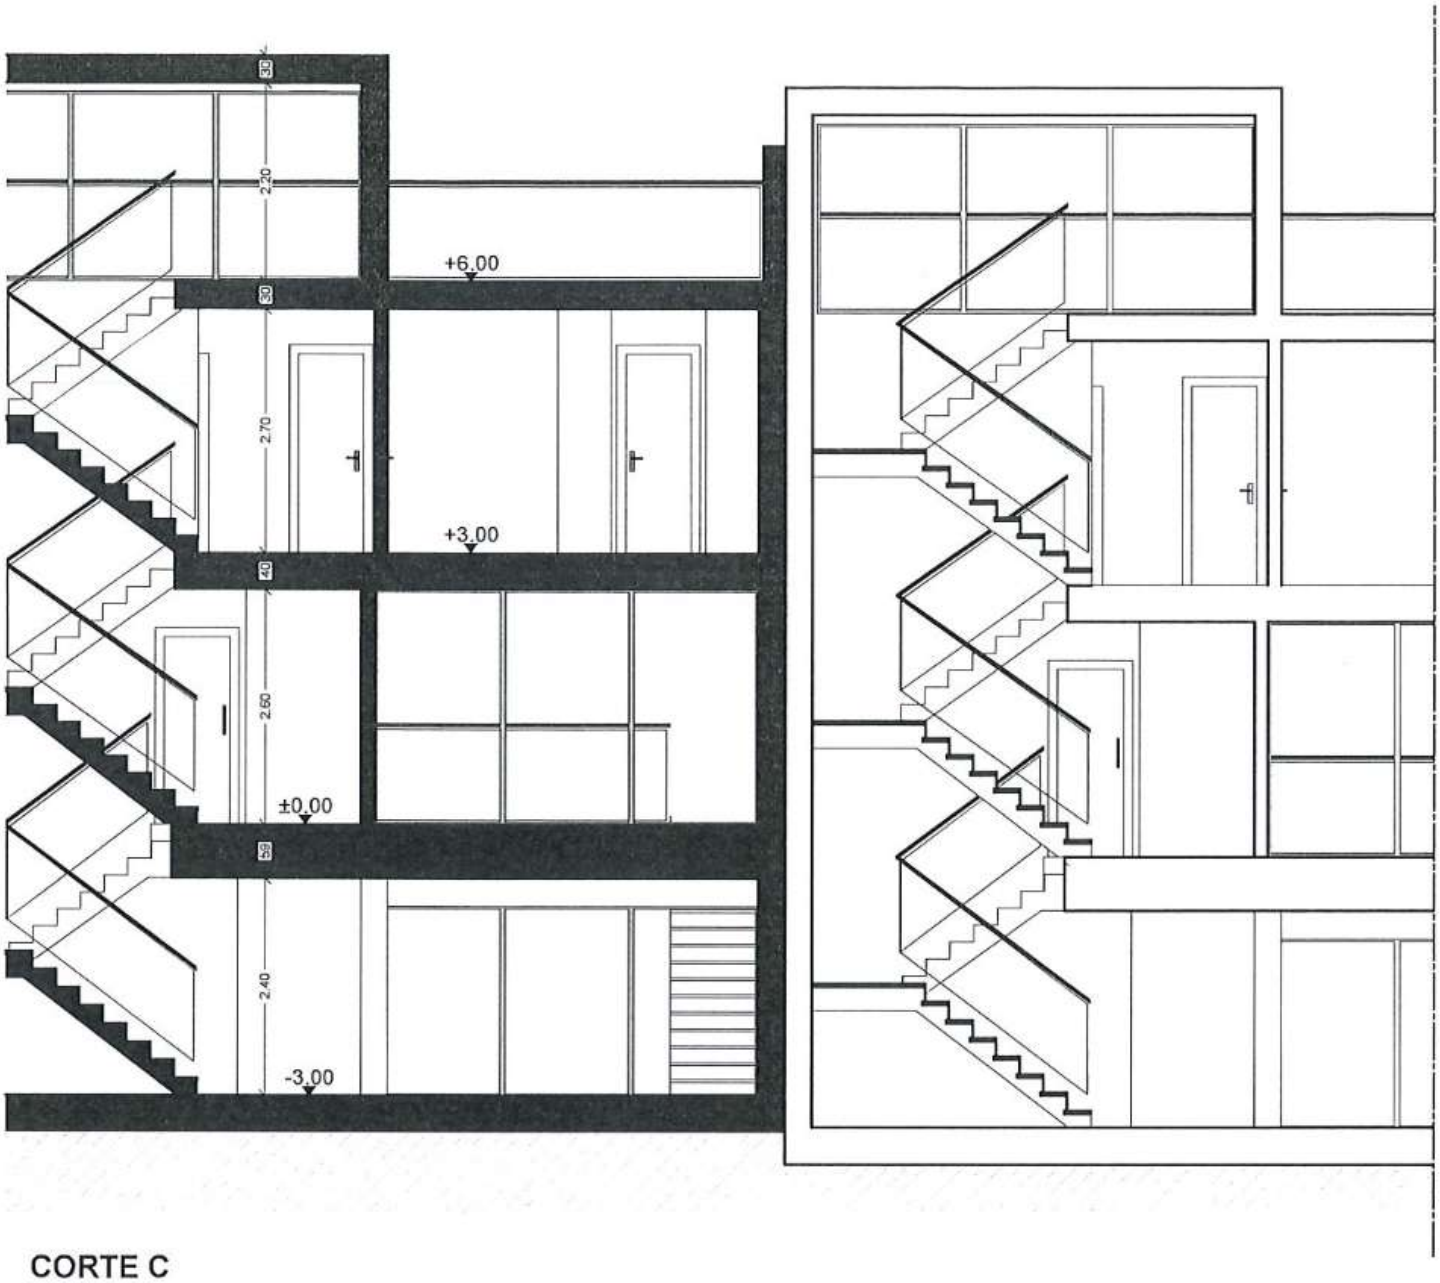

CORTE C

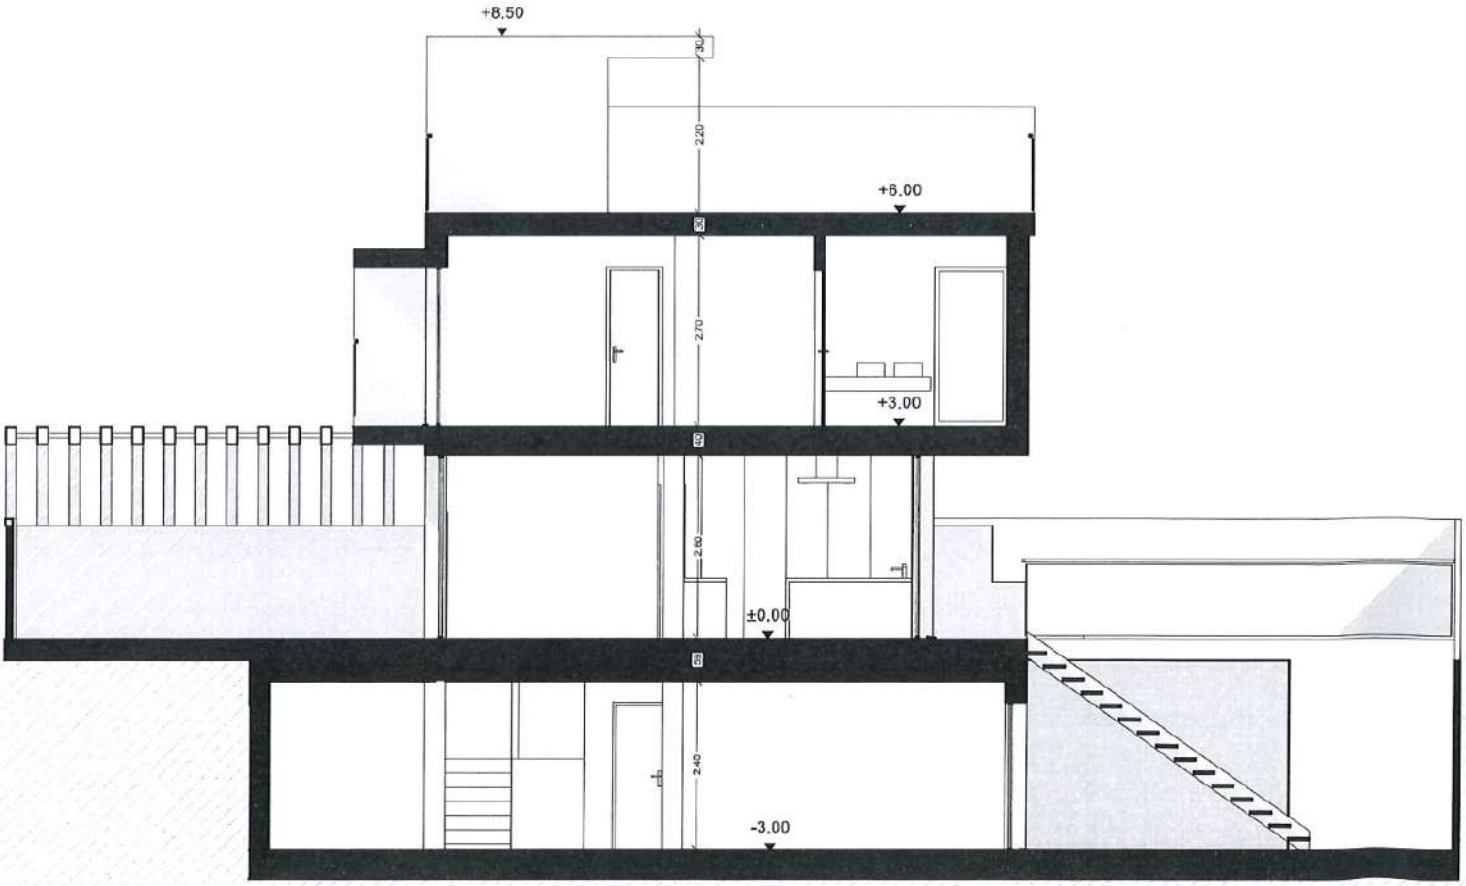

CORTE D

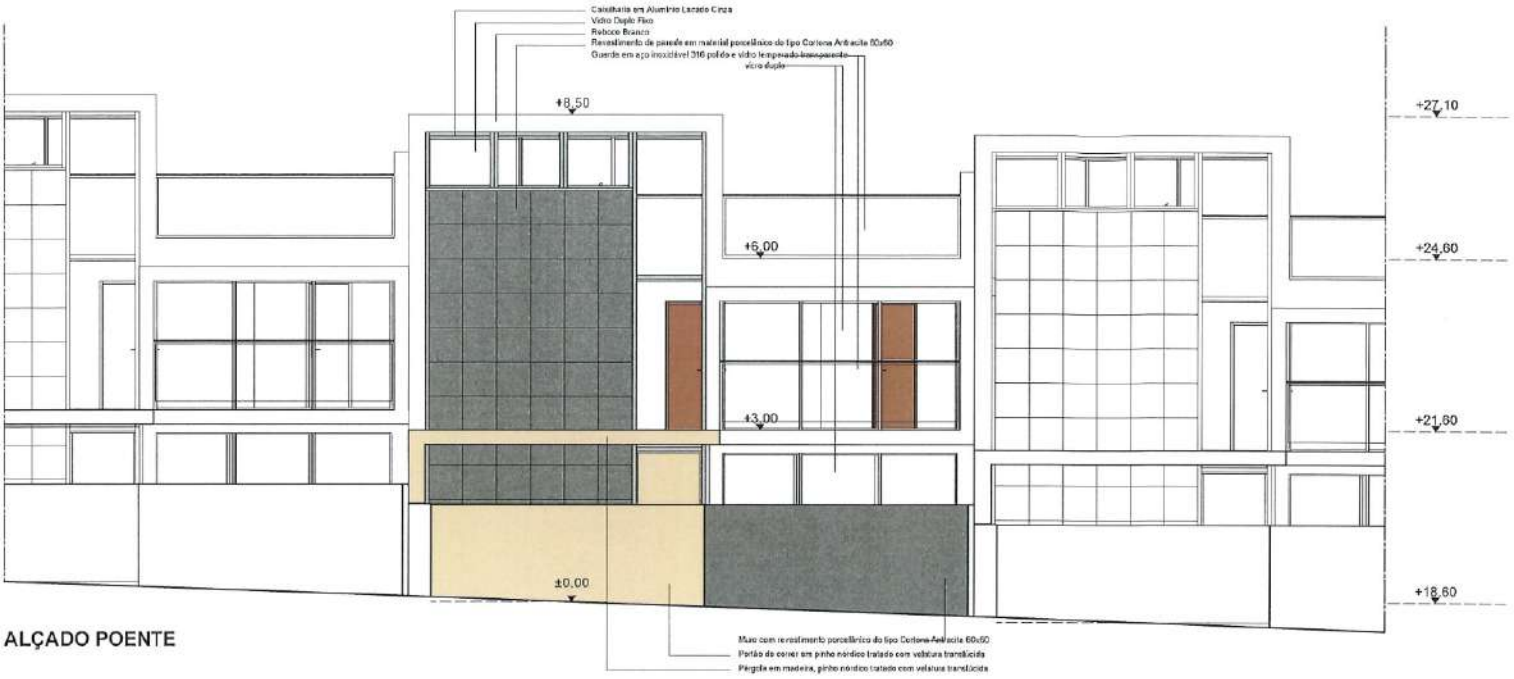

ALÇADO POENTE

ALÇADO NASCENTE/ CORTE B

PLANTA DO PISO DA CAVE

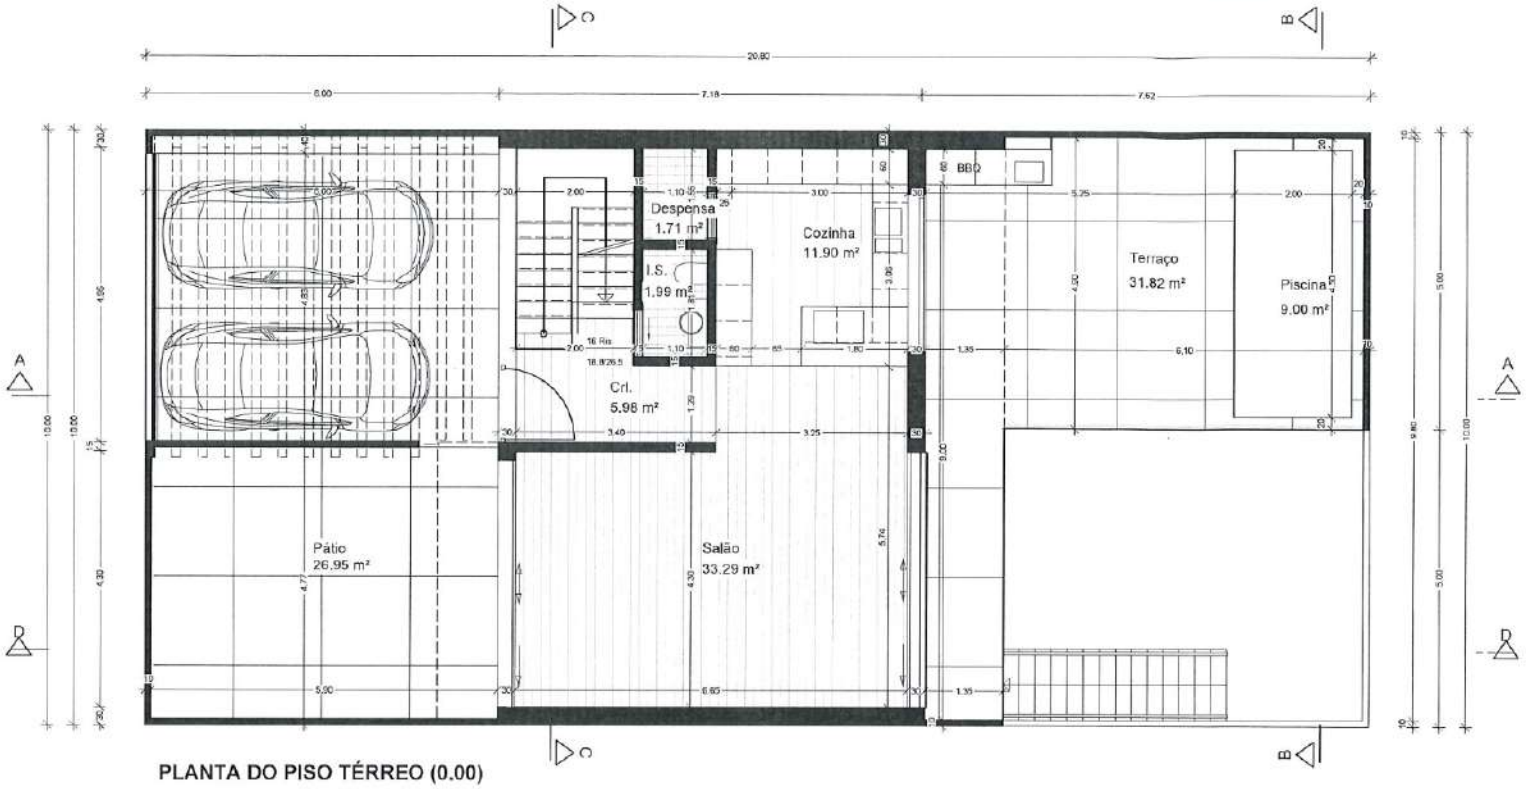

PLANTA DO PISO TÉRREO (0.00)

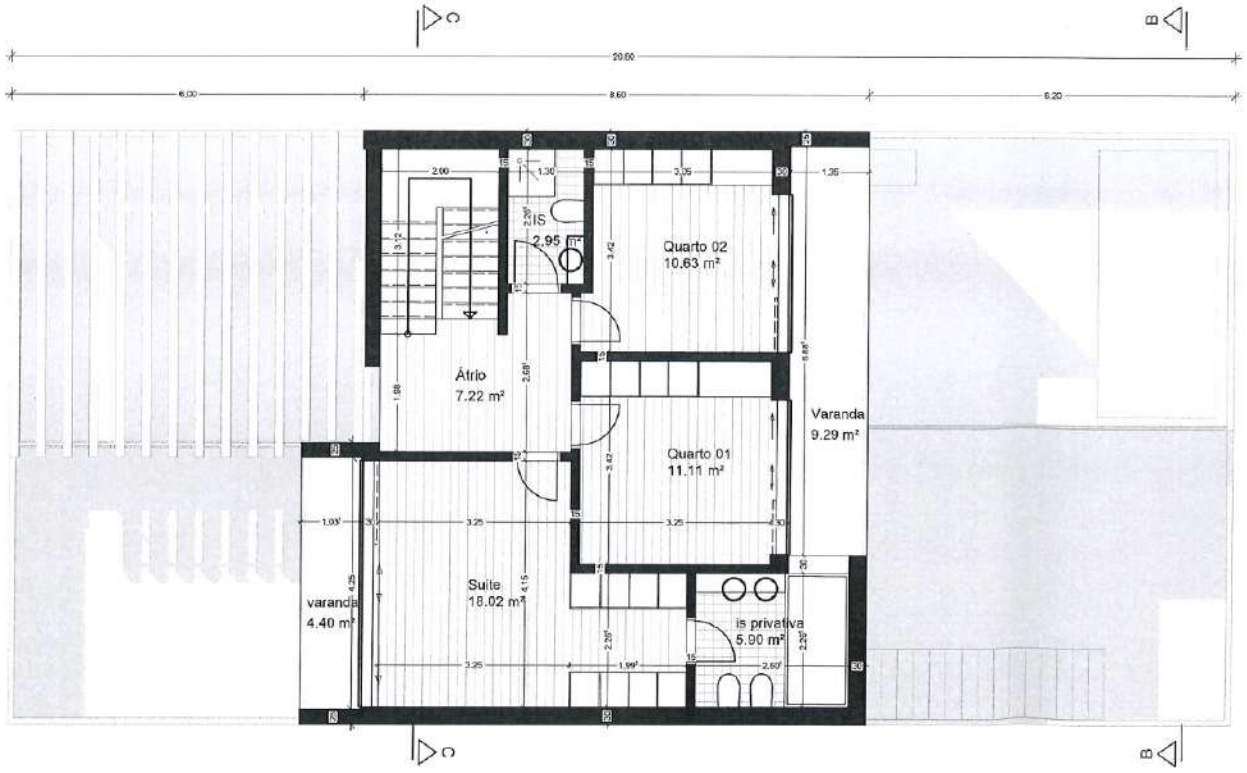

PLANTA DO PISO 01

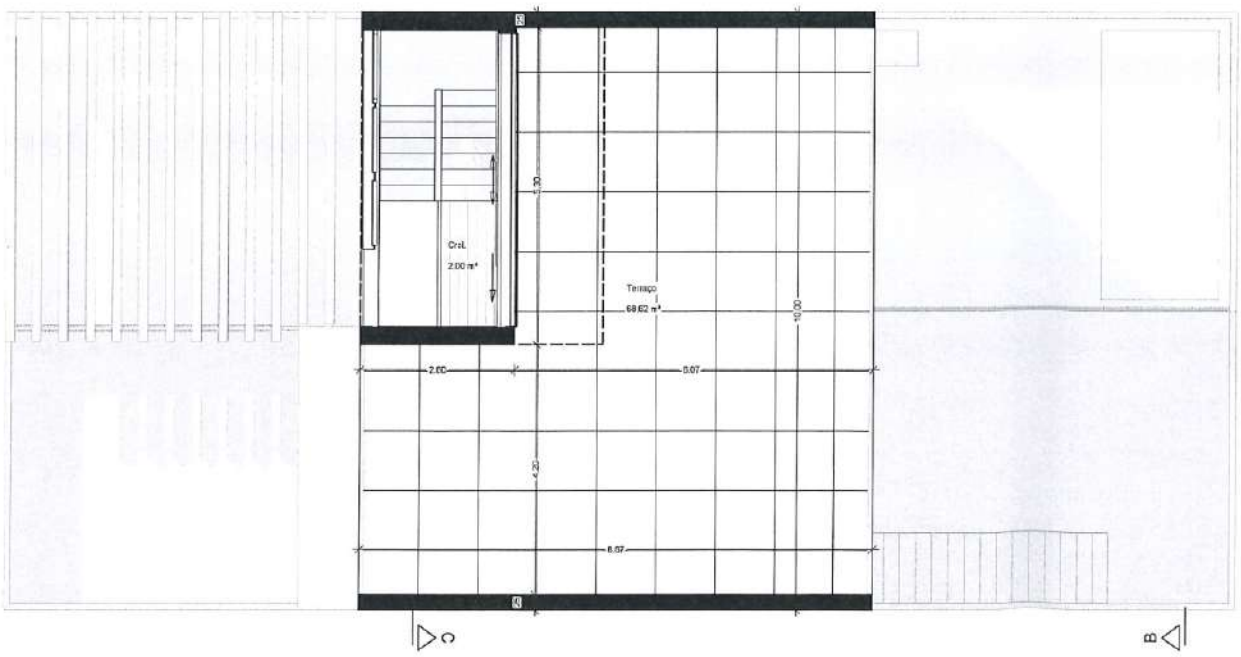

PLANTA DE COBERTURA