* Este Desenho é Propriedade de (AAE-Atelier de Arquitetura e Engenharia), não Podendo ser Reproduzido, Divulgado ou Copiado, sem autorização dos Mesmos,(Dec. Lei 63/85 de 14 de Março)

ATELIER DE ARQUITETURA E ENGENHARIA

RUA CAMILO CASTELO BRANCO Nº.54 RCHÃO
8200-276 AREIAS S. JOÃO - ALBUFEIRA
TELEMÓVEL: 917 621 158
Email:orlando.luis.coelho@gmail.com

Requerente: JOSÉ MANUEL MARTINS GONÇALVES
Tipo de trabalho: ALT/AMPL. DE MORADIA UNIFAMILIAR EXISTENTE
Local: GATEIRAS/AMENDOAIS- UNIÃO FREG. DE ALGOZ E TUNES - SILVES

PLANTA DO PISO DESNIVELADO (DEFINITIVO)

FEV/2024

Escala: 1/100

P.L. 272

Projetista	Técnico Responsável	Desenho/Ref°	
ORLANDO L. COELHO	NUNO P. JOAQUIM	A.A.E_01/2024	11

Acesso à Moradia em Terreno Natural Tratado e Permeavél

N
W E
S

Garagem
29.10m²

C.P. 120.40

09

01

DESNIVEL

04

01

Acesso à Moradia em Terreno Natural Tratado e Permeavél

Acesso à Moradia
em Terreno Natural
Tratado e Permeavél

122.98
TDescob.
2.95m²

122.98

Frig.
MSr.
MLr.
Lavand.
3.85m²
Arrumos
3.05m²
Hall
5.75m²
Quarto(Suite)
18.00m²
Cozinha
22.95m²
For.
MiC
Desp.
W.C.
2.00m²
CBanho
3.10m²
123.00
CBanho
6.00m
MLL
122.98
TDescob.
3.50m²
Quarto(Suite)
17.95m²
122.98
Distri.
5.15m²
Distri.
10.60m²
TDescob.
40.60m²
SComum
38.60m²
CBanho
3.30m²
Quarto(Suite)
18.00m²
CBanho
3.40m
Quarto(Suite)
18.00m²
TCoberto
5.85m²
122.98
122.98
TCoberto
3.85m²
TCoberto
5.60m²
122.98
121.45
09
01
04
01

RCHÃO

Acesso à Moradia
em Terreno Natural
Tratado e Permeavél

* Este Desenho é Propriedade de (AAE-Atelier de Arquitetura e Engenharia, não Podendo ser Reproduzido, Divulgado ou Copiado, sem autorização dos Mesmos,(Dec. Lei 63/85 de 14 de Março)

ATELIER DE ARQUITETURA E ENGENHARIA
RUA CAMILO CASTELO BRANCO Nº.54 RCHÃO
8200-276 AREIAS S. JOÃO - ALBUFEIRA
TELEMÓVEL: 917 621 158
Email:orlando.luis.coelho@gmail.com

Requerente: JOSÉ MANUEL MARTINS GONÇALVES
Tipo de trabalho: ALT/AMPL. DE MORADIA UNIFAMILIAR EXISTENTE
Local: GATEIRAS/AMENDOAIS- UNIÃO FREG. DE ALGOZ E TUNES - SILVES

CORTE GH E ALÇS SUL E POENTE (DEFINITIVO)

FEV/2024
Escala: 1/100
P.I. 272

Projetista	Técnico Responsável	Desenho/Ref°
ORLANDO L. COELHO	NUNO P. JOAQUIM	A.A.E_01/2024

15

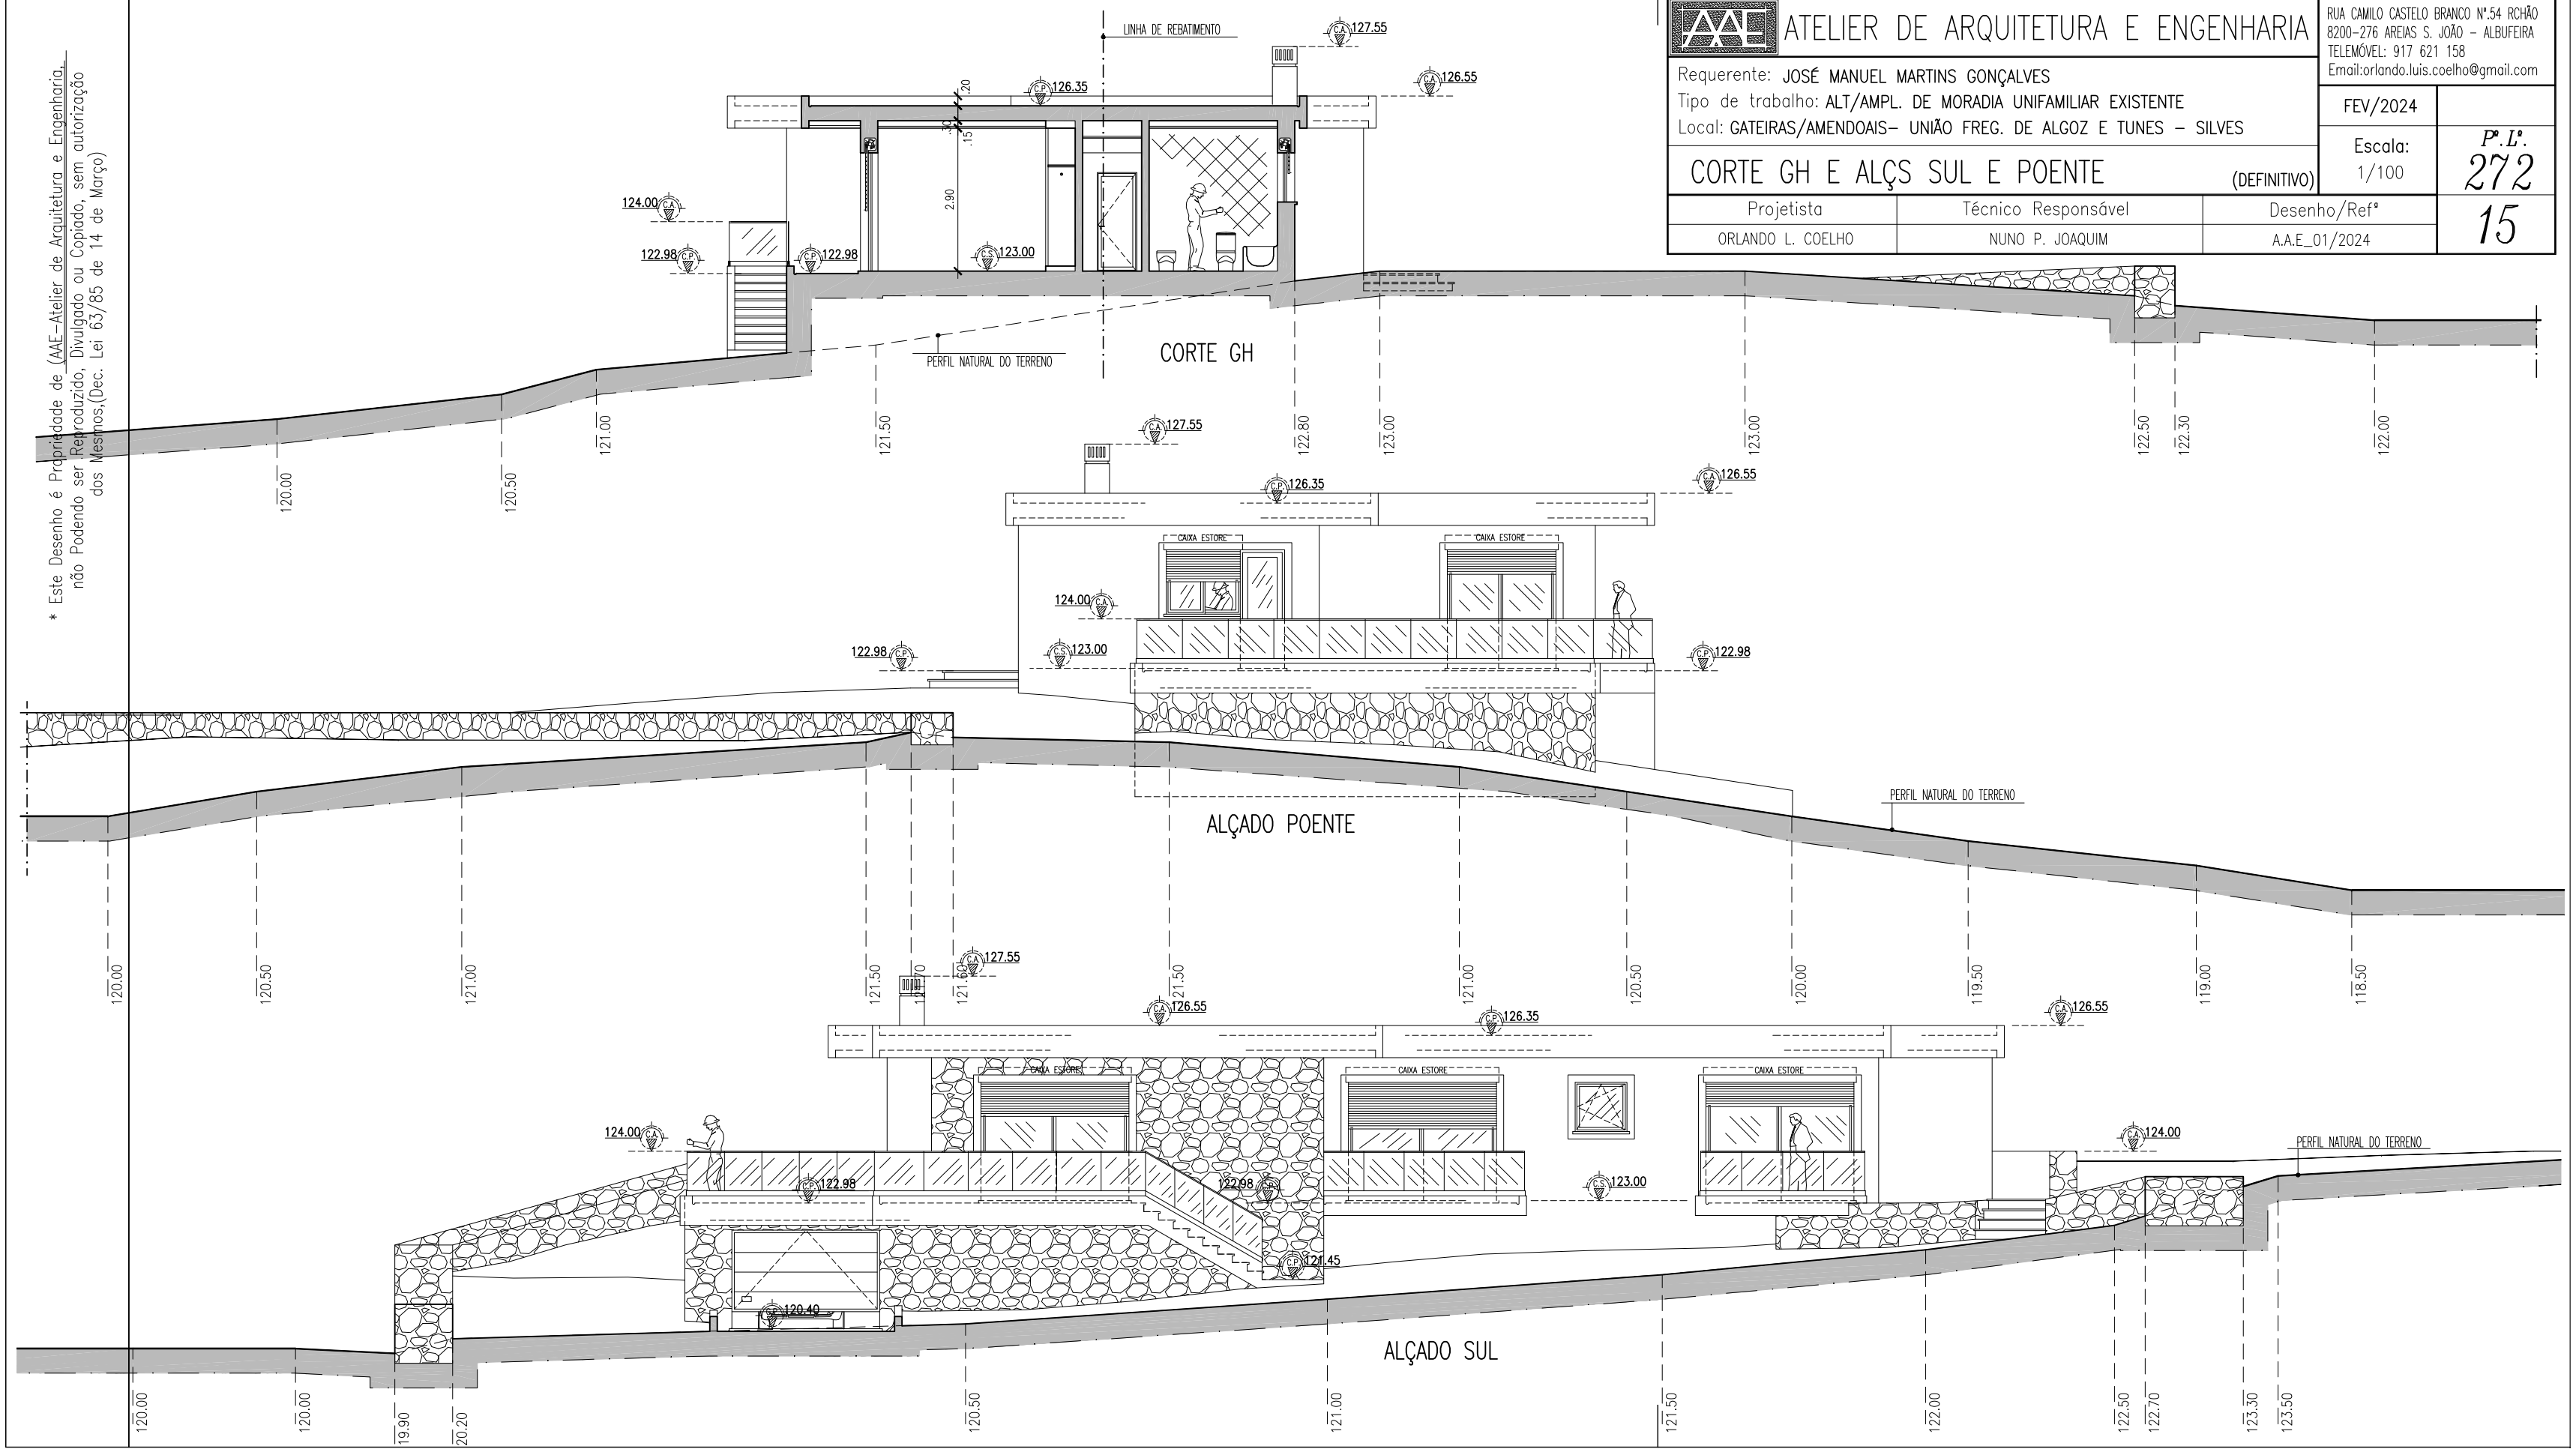

* Este Desenho é Propriedade de (AAE-Atelier de Arquitetura e Engenharia, não Podendo ser Reproduzido, Divulgado ou Copiado, sem autorização dos Mesmos,(Dec. Lei 63/85 de 14 de Março)

ATELIER DE ARQUITETURA E ENGENHARIA
RUA CAMILO CASTELO BRANCO Nº.54 RCHÃO
8200-276 AREIAS S. JOÃO - ALBUFEIRA
TELEMÓVEL: 917 621 158
Email:orlando.luis.coelho@gmail.com

Requerente: JOSÉ MANUEL MARTINS GONÇALVES
Tipo de trabalho: ALT/AMPL. DE MORADIA UNIFAMILIAR EXISTENTE
Local: GATEIRAS/AMENDOAIS- UNIÃO FREG. DE ALGOZ E TUNES - SILVES

ALÇS NORTE, NASCENTE E MURO (DEFINITIVO)

FEV/2024
Escala: 1/100
P.I. 272

Projetista	Técnico Responsável	Desenho/Ref°
ORLANDO L. COELHO	NUNO P. JOAQUIM	A.A.E_01/2024

16

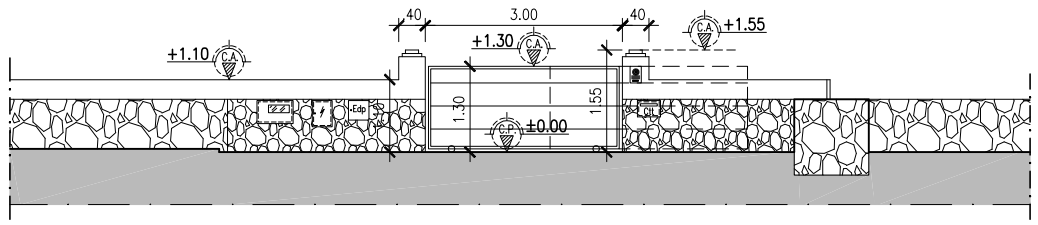

ALÇ. DO MURO ENTRADA

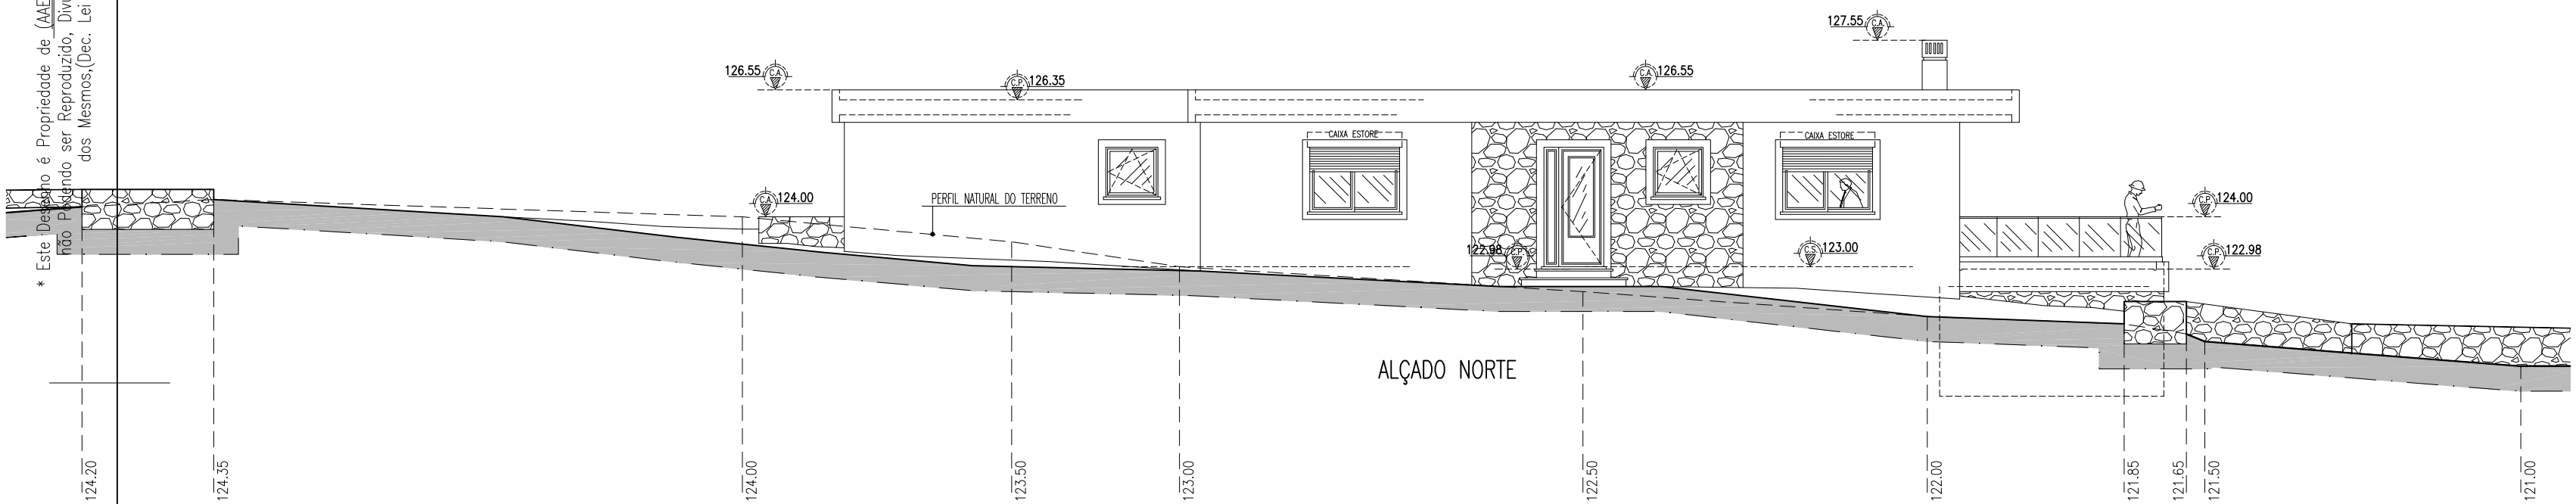

ALÇADO NORTE

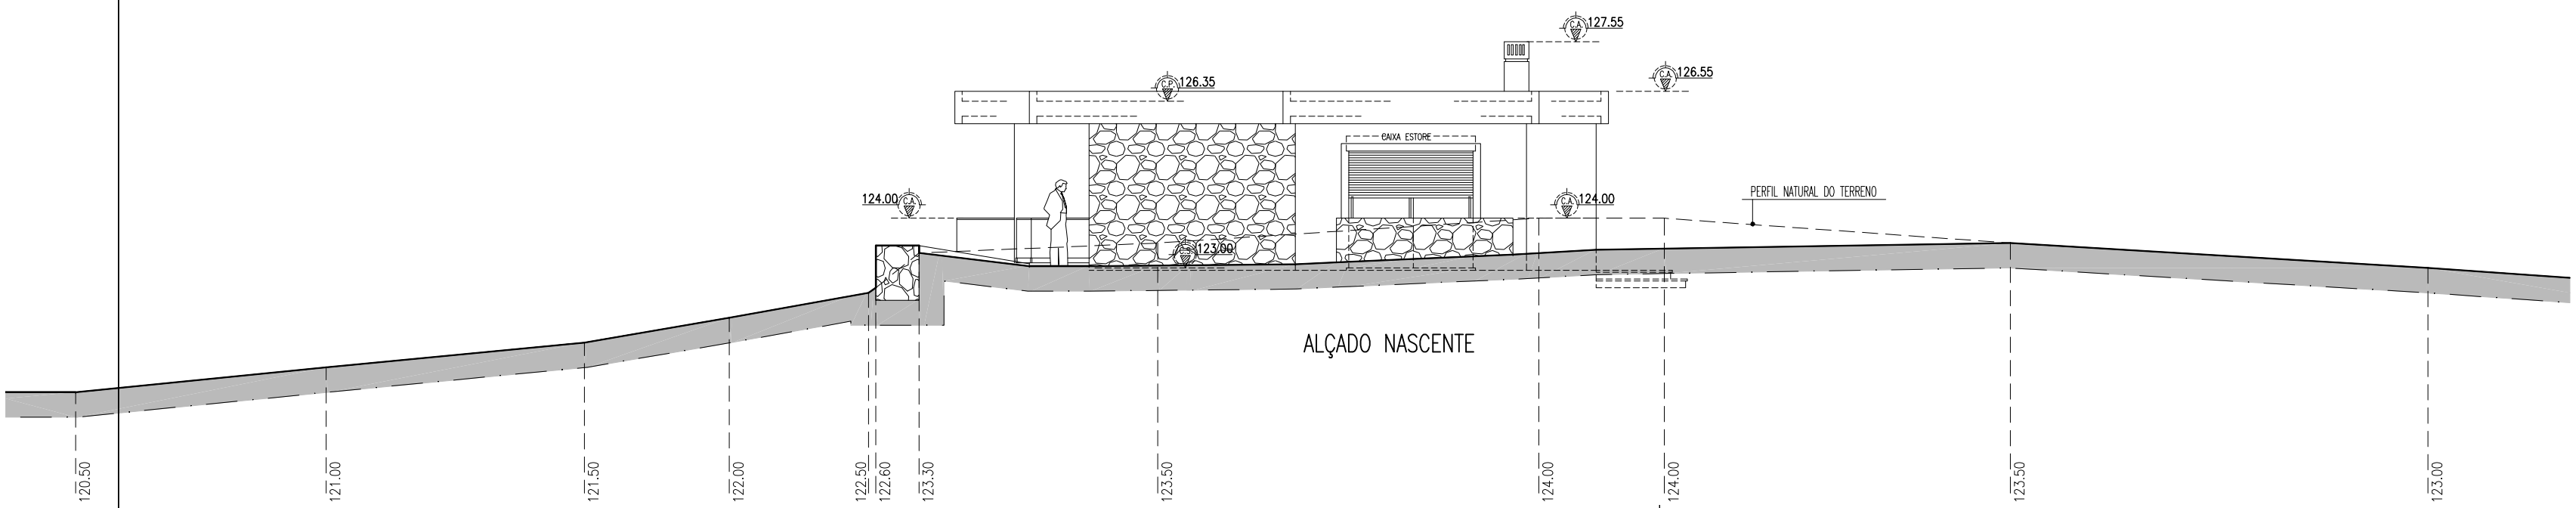

ALÇADO NASCENTE