

LEGENDA

- Caixa de Esgotos
- Iluminação Pública
- Limite do Terreno
- Manobra rotação 360º (1.50m diâmetro)

QUADRO DE ÁREAS - PISO 0 PROPOSTO



Área de construção	81.85m ²
Área útil	62.78m ²
Área habitável	46.95m ²
Área de varandas descoberto	-
Volumetria	234.84m ³

ESQUEMA DE MEDIÇÃO DE ÁREAS - PISO 0

ÁREA DE CONSTRUÇÃO (máx. total = 150.00 m²)

Ac Hab. = 81.85 m²



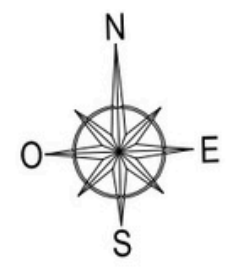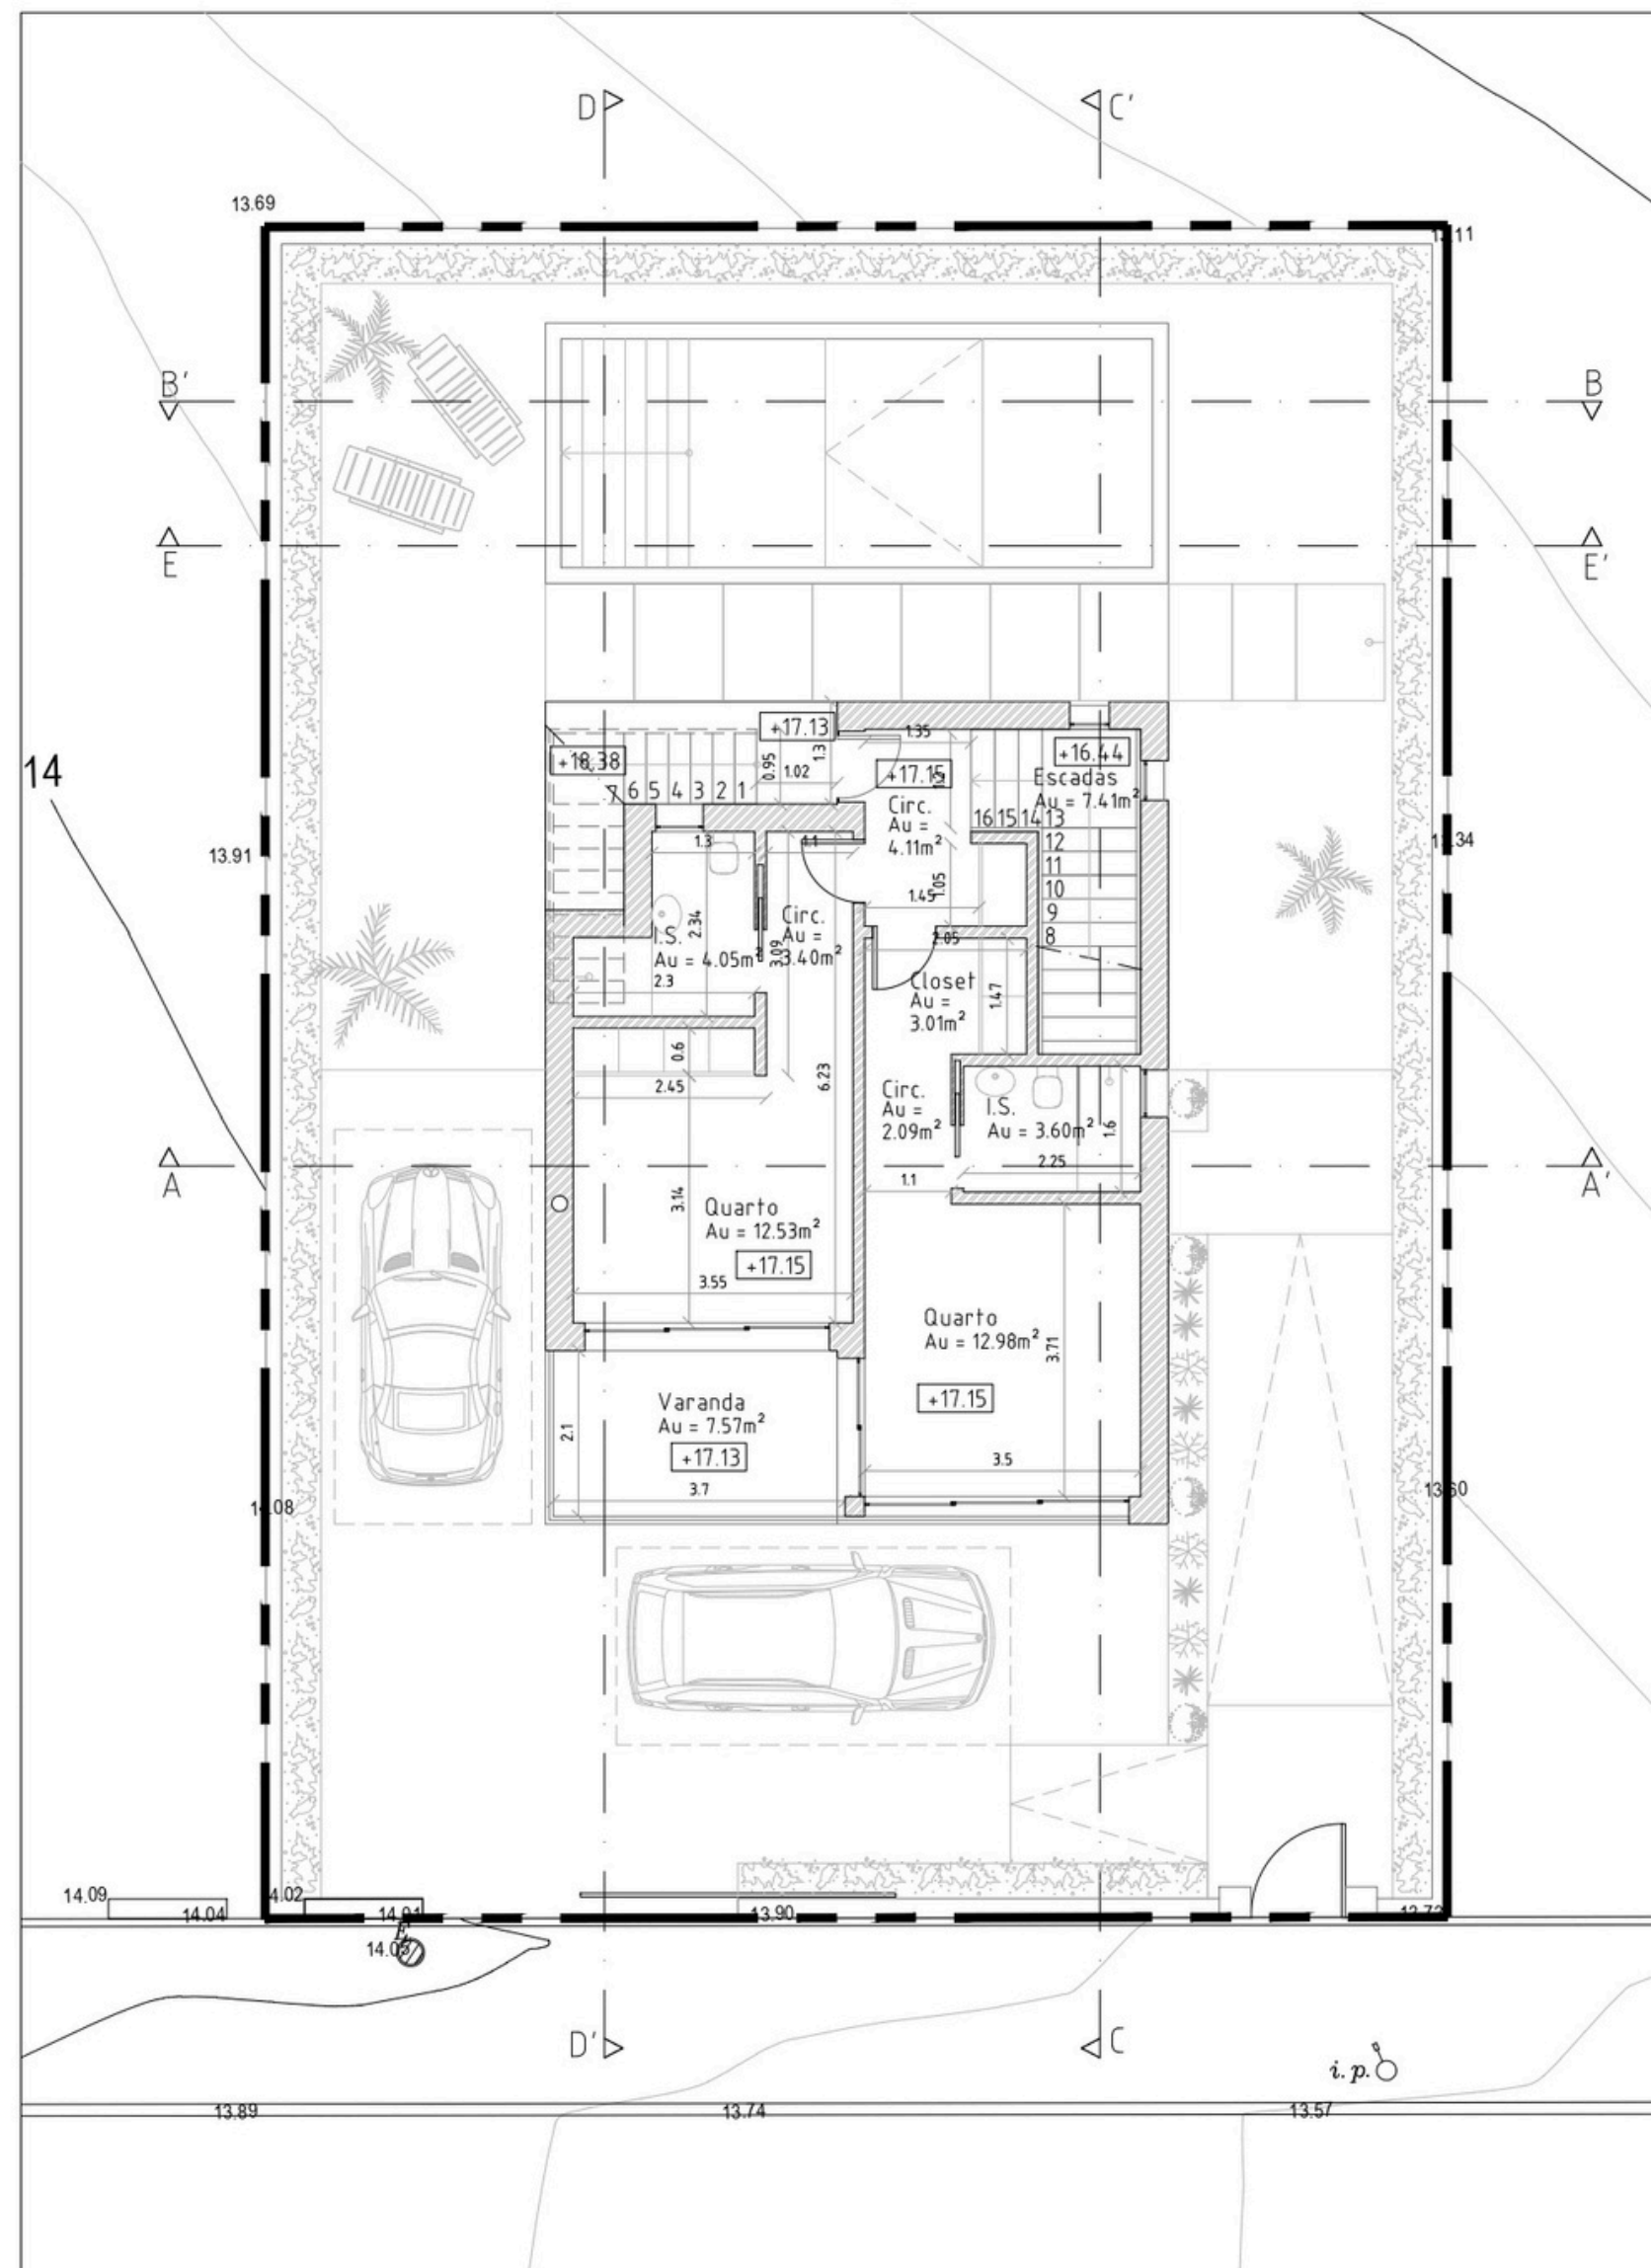

- LEGENDA
- Caixa de Esgotos
 - Iluminação Pública
 - Limite do Terreno


QUADRO DE ÁREAS - PISO 1
PROPOSTO



Área de construção	68.15m ²
Área útil	53.18m ²
Área habitável	25.51m ²
Área de varandas descoberto	7.57m ²
Volumetria	212.94m ³

ESQUEMA DE MEDIÇÃO DE ÁREAS - PISO 1

ÁREA DE CONSTRUÇÃO
(máx. total = 150.00 m²)

Ac Hab. = 68.15 m²

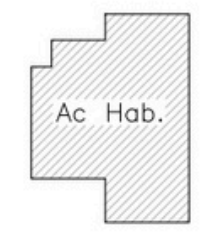

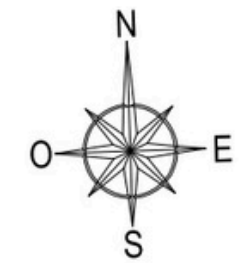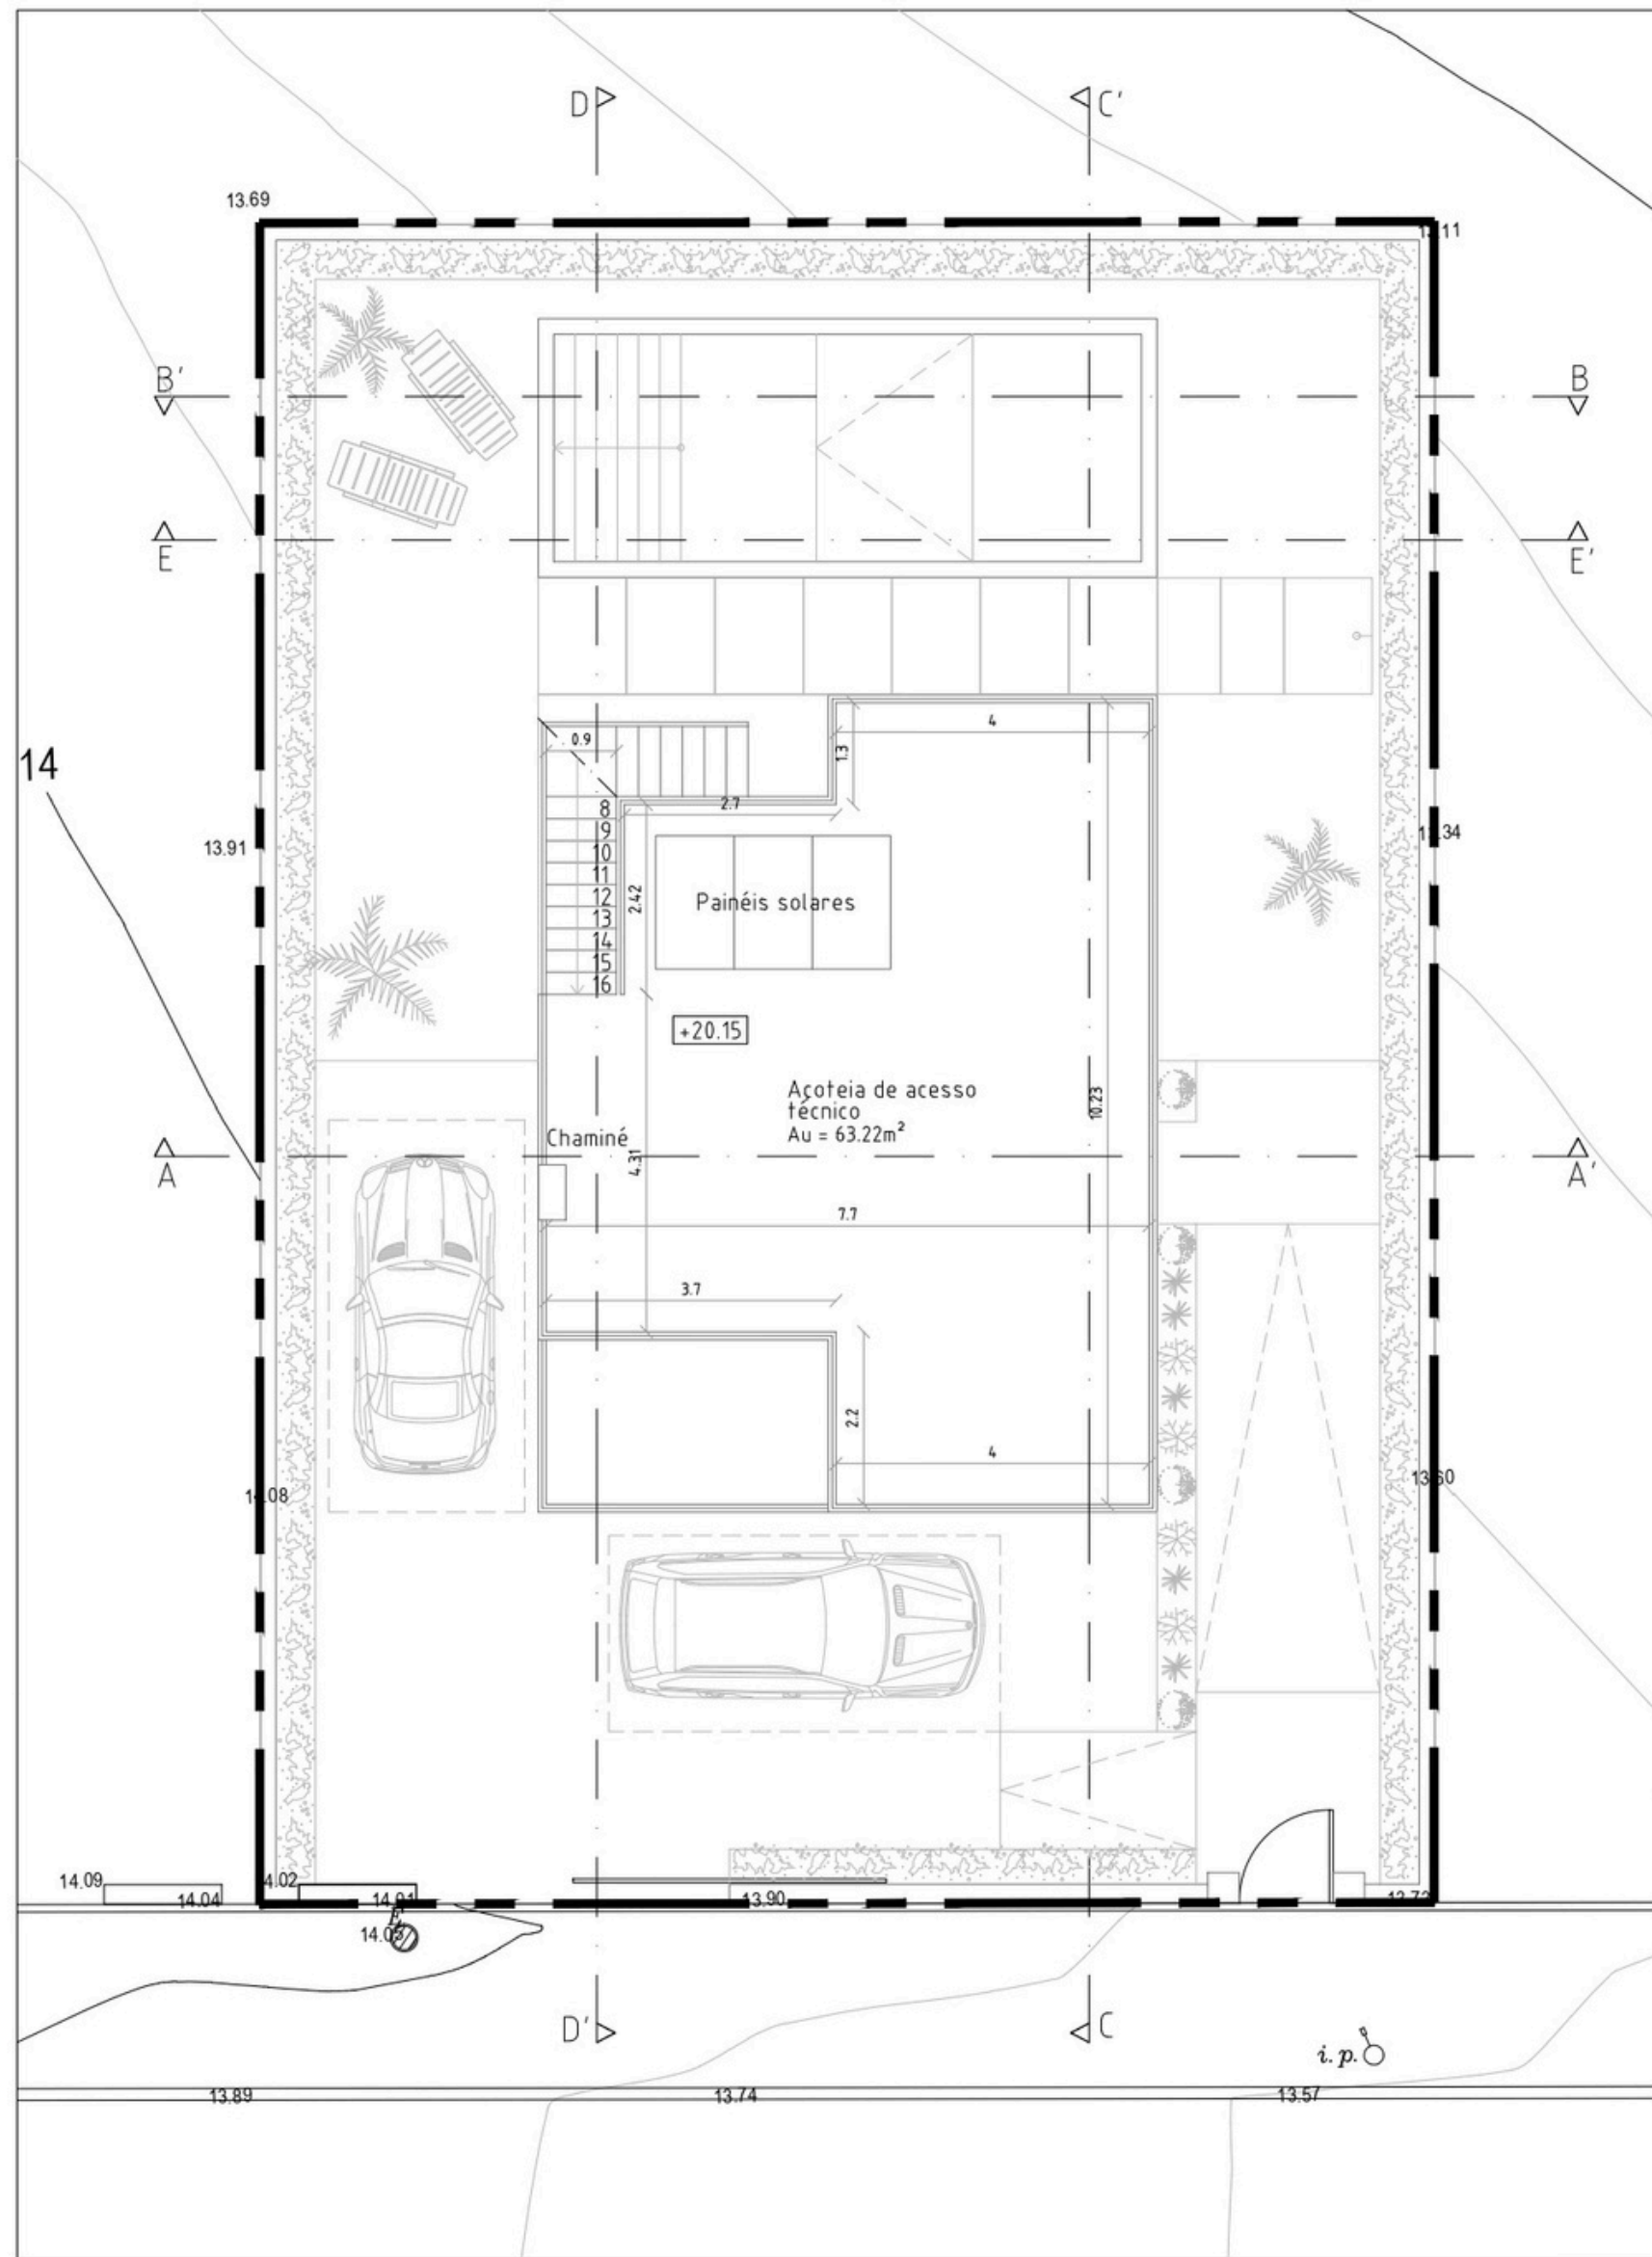

LEGENDA

- Caixa de Esgotos
- Iluminação Pública
- Limite do Terreno

QUADRO DE ÁREAS - COBERTURA PROPOSTO

Área de construção	-
Área útil	-
Área habitável	-
Área de varandas descoberto	63.22m ²
Volumetria	-