






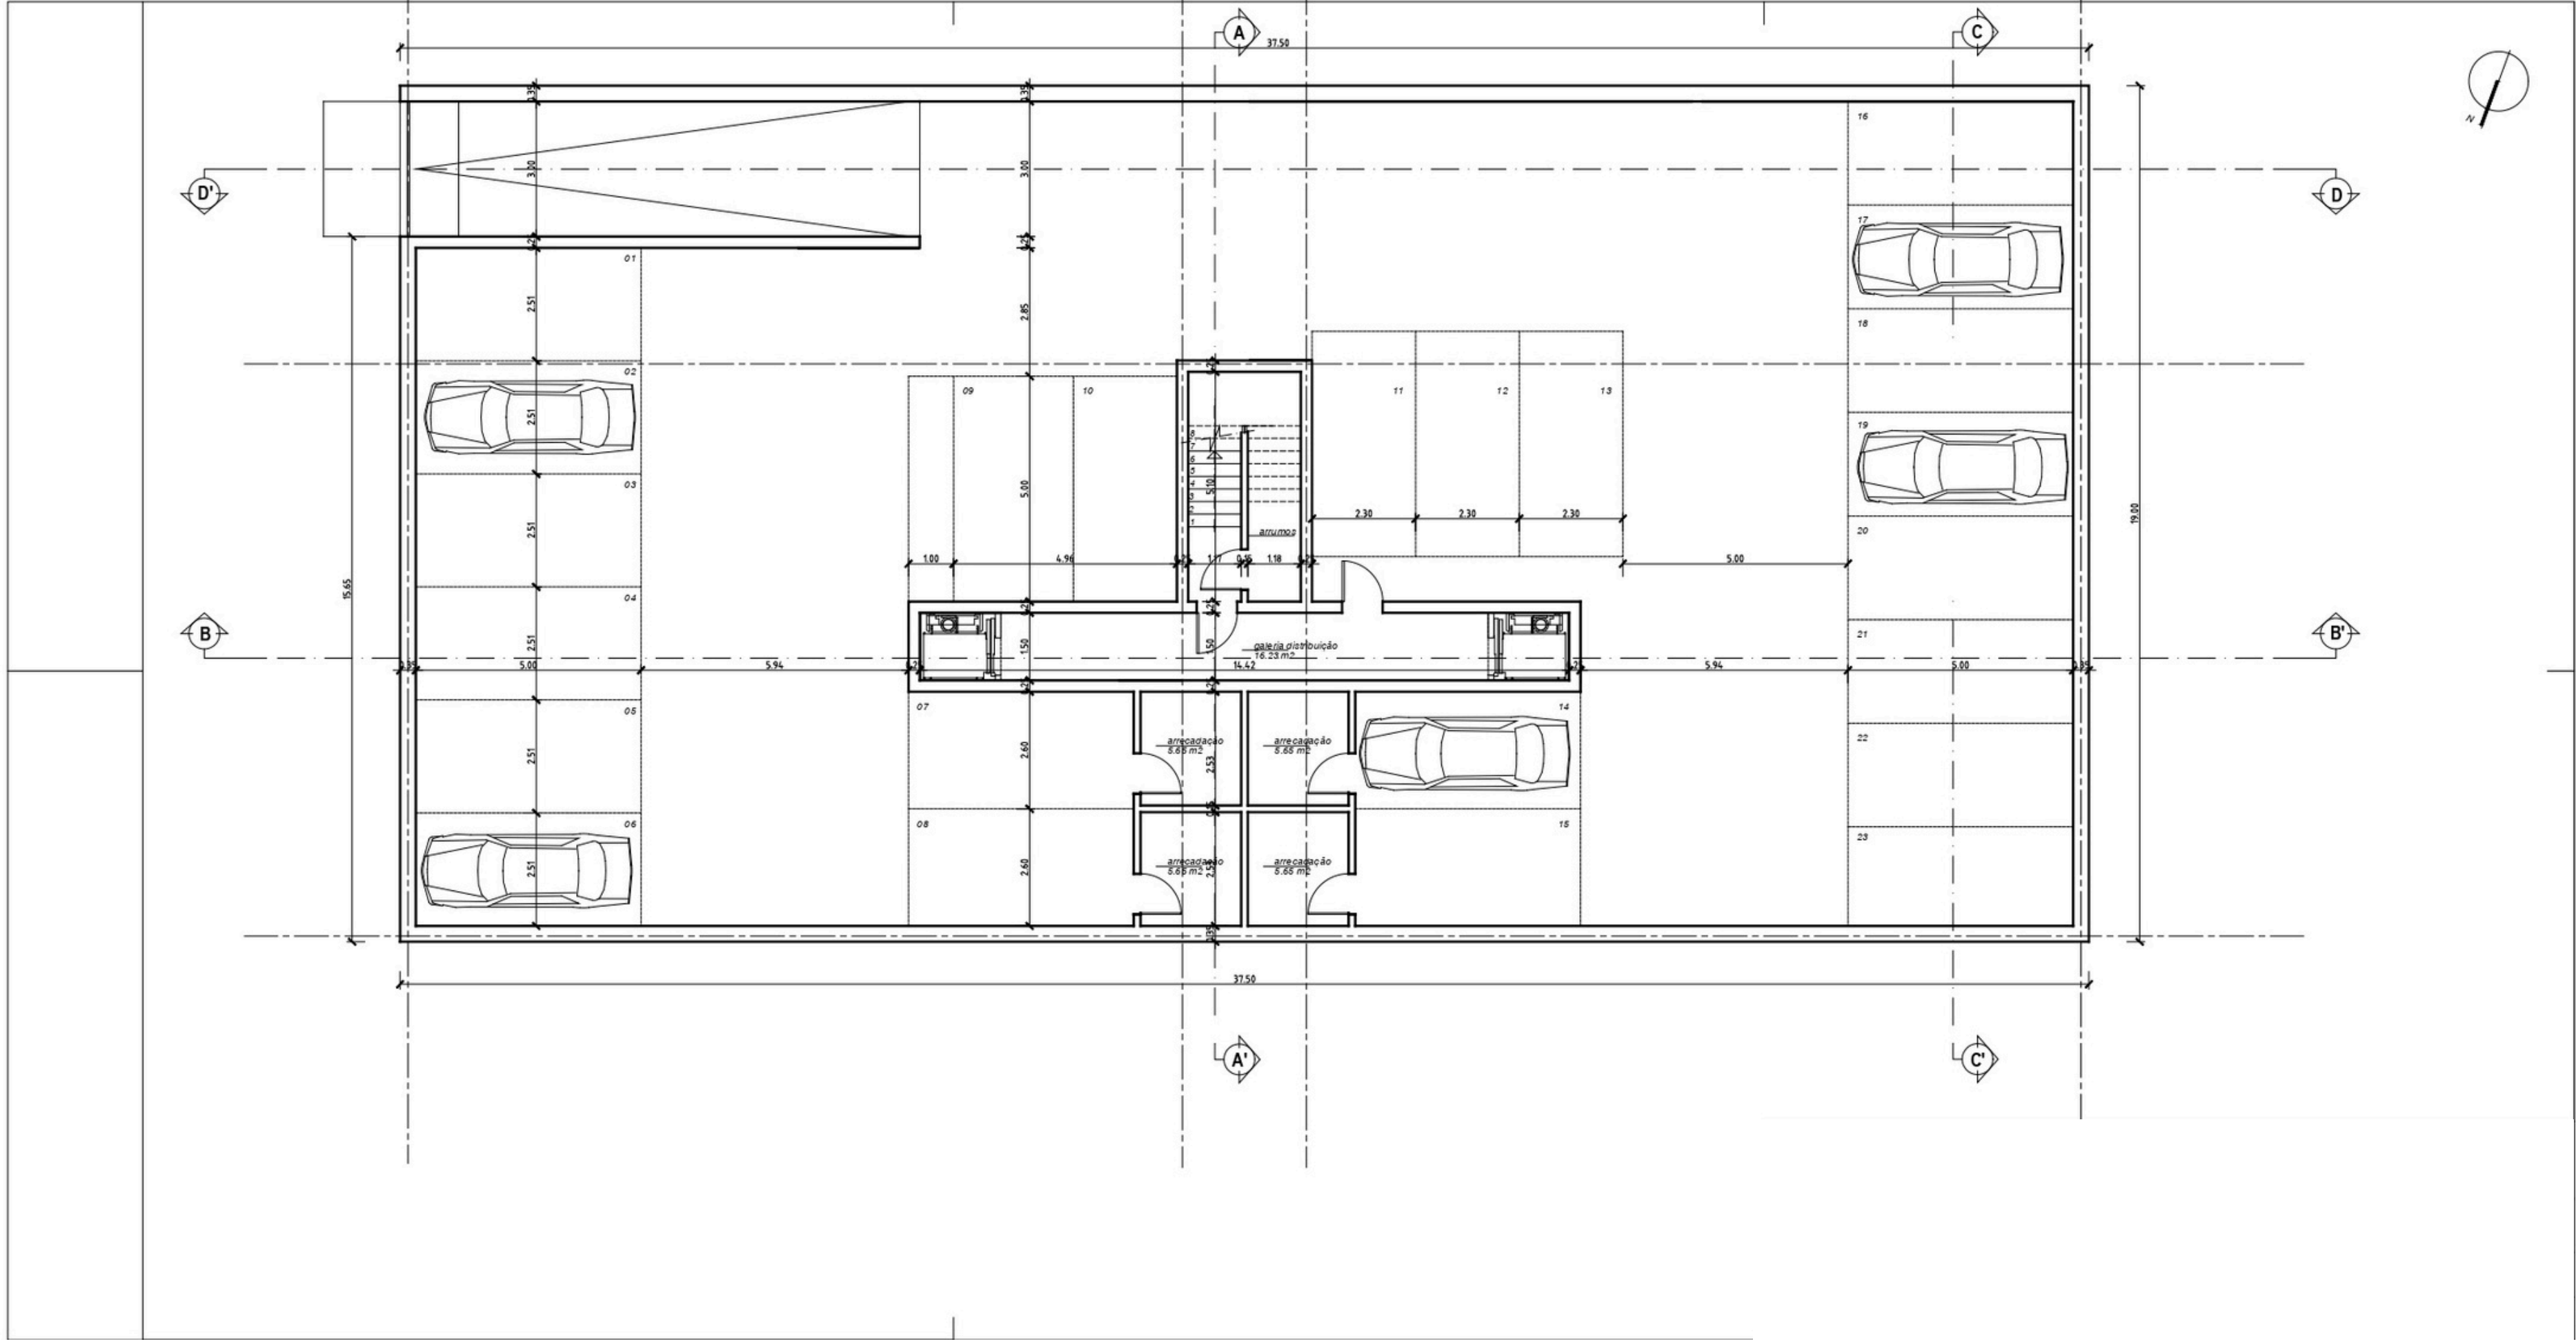


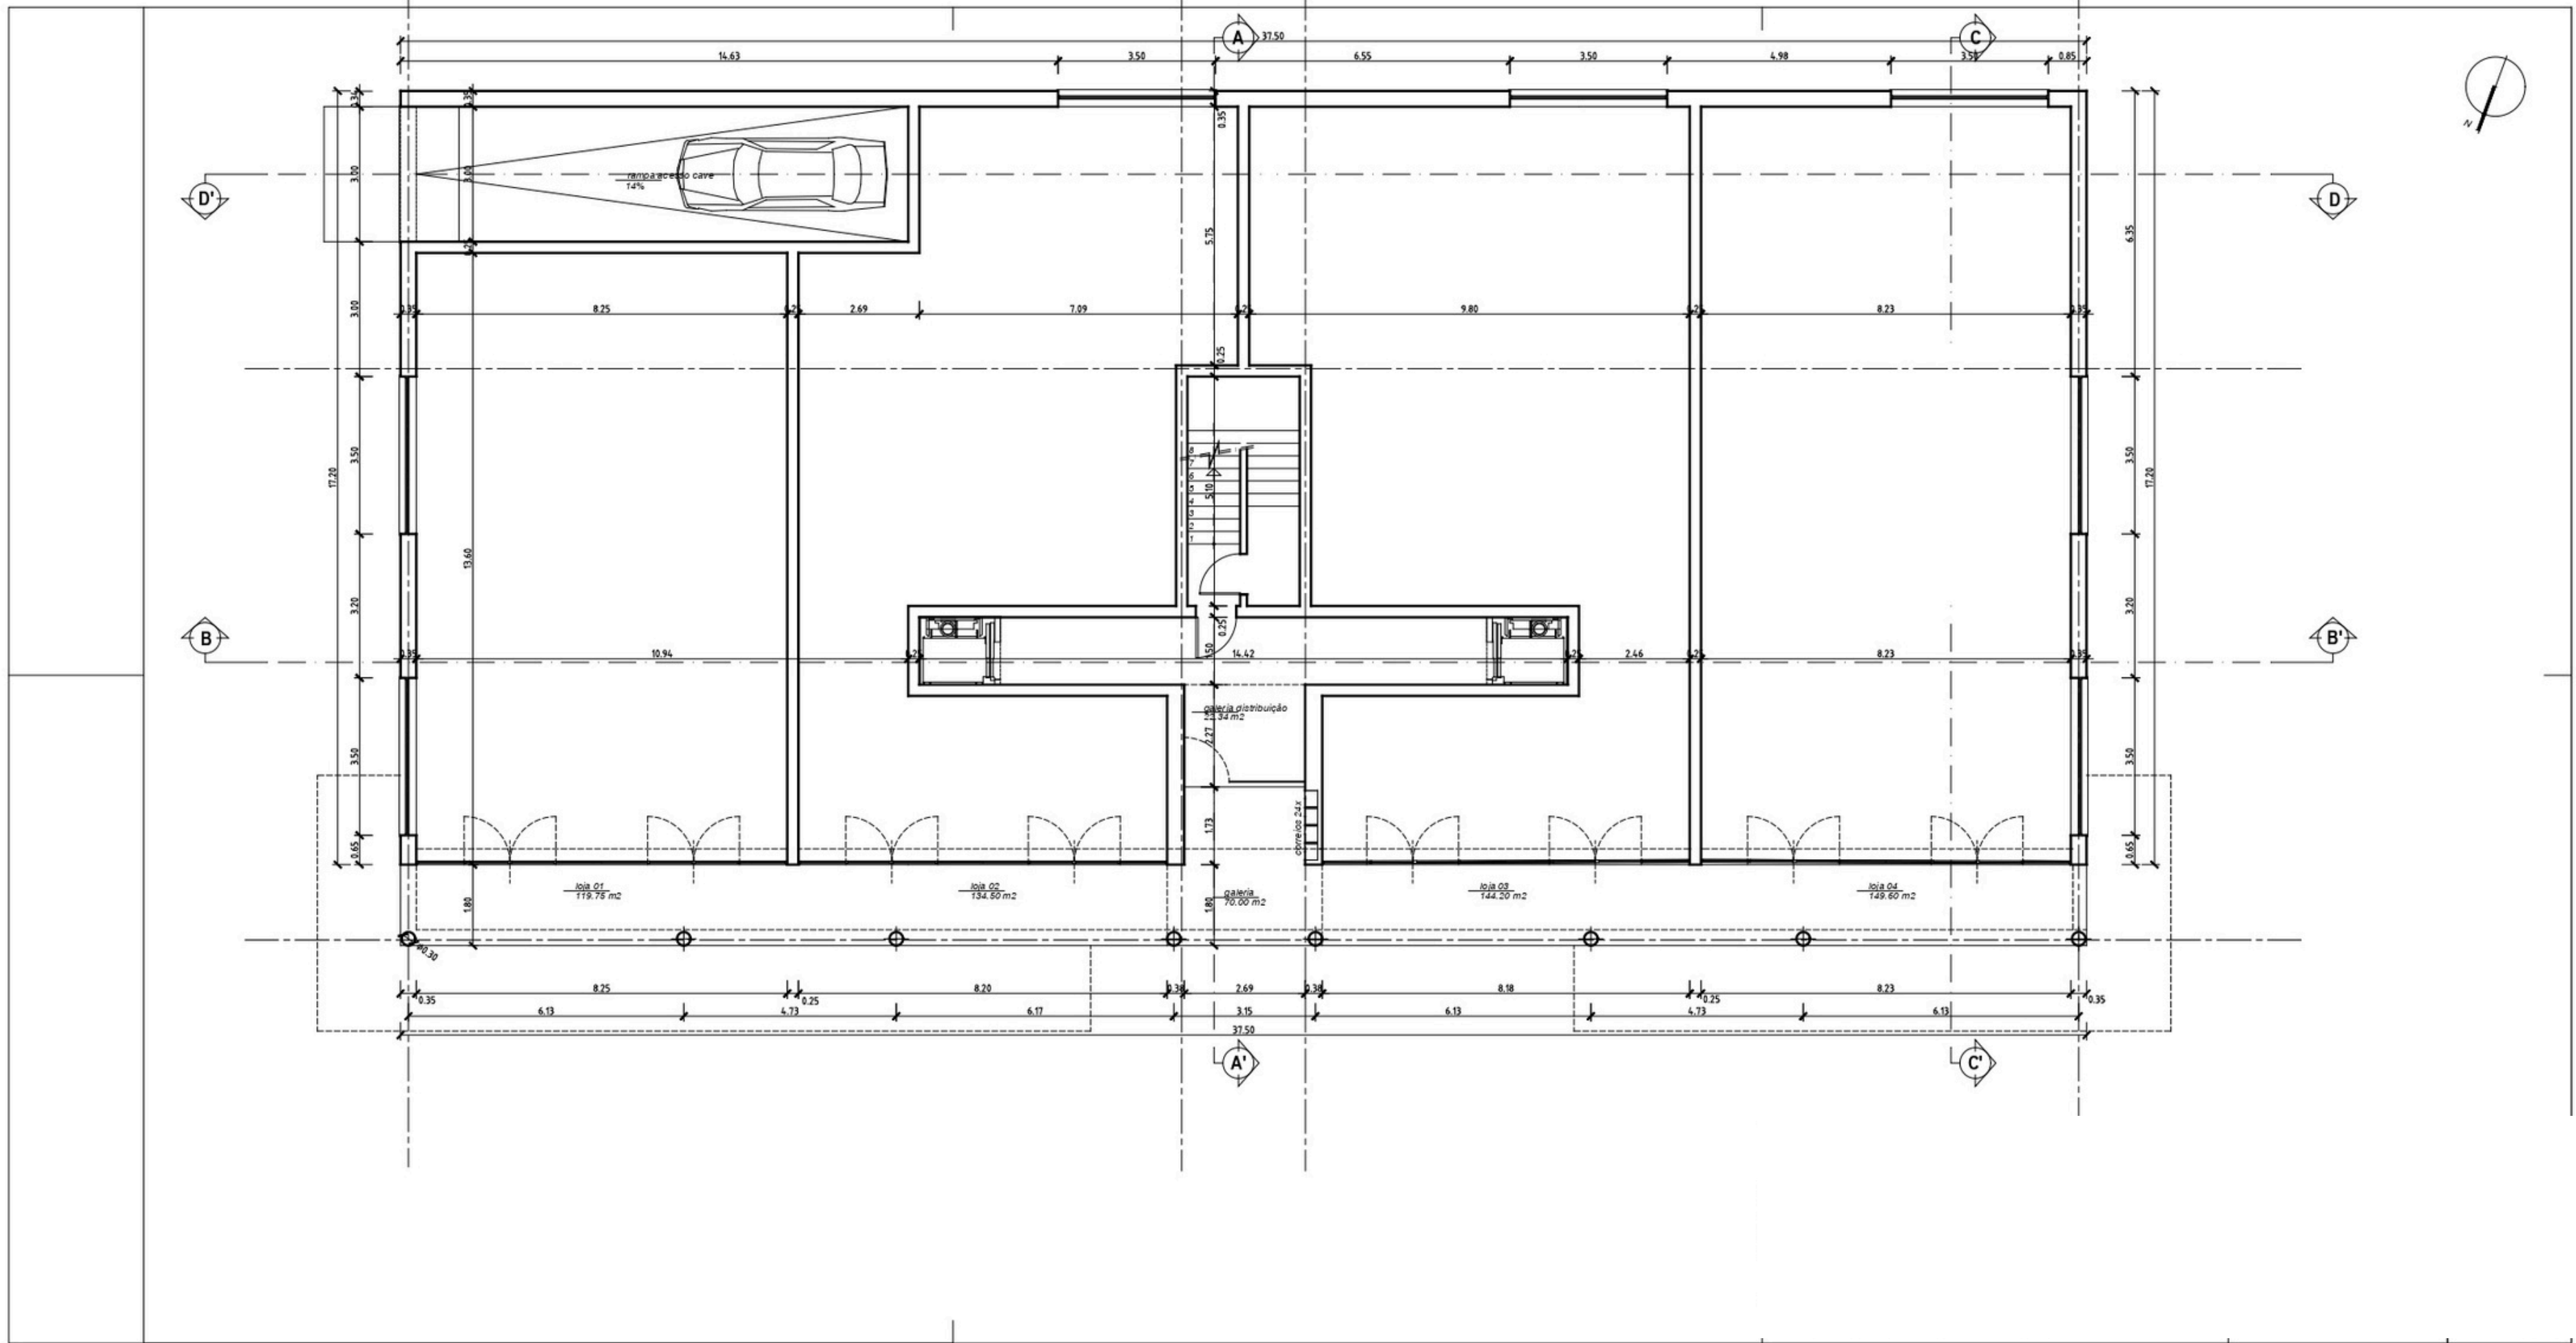


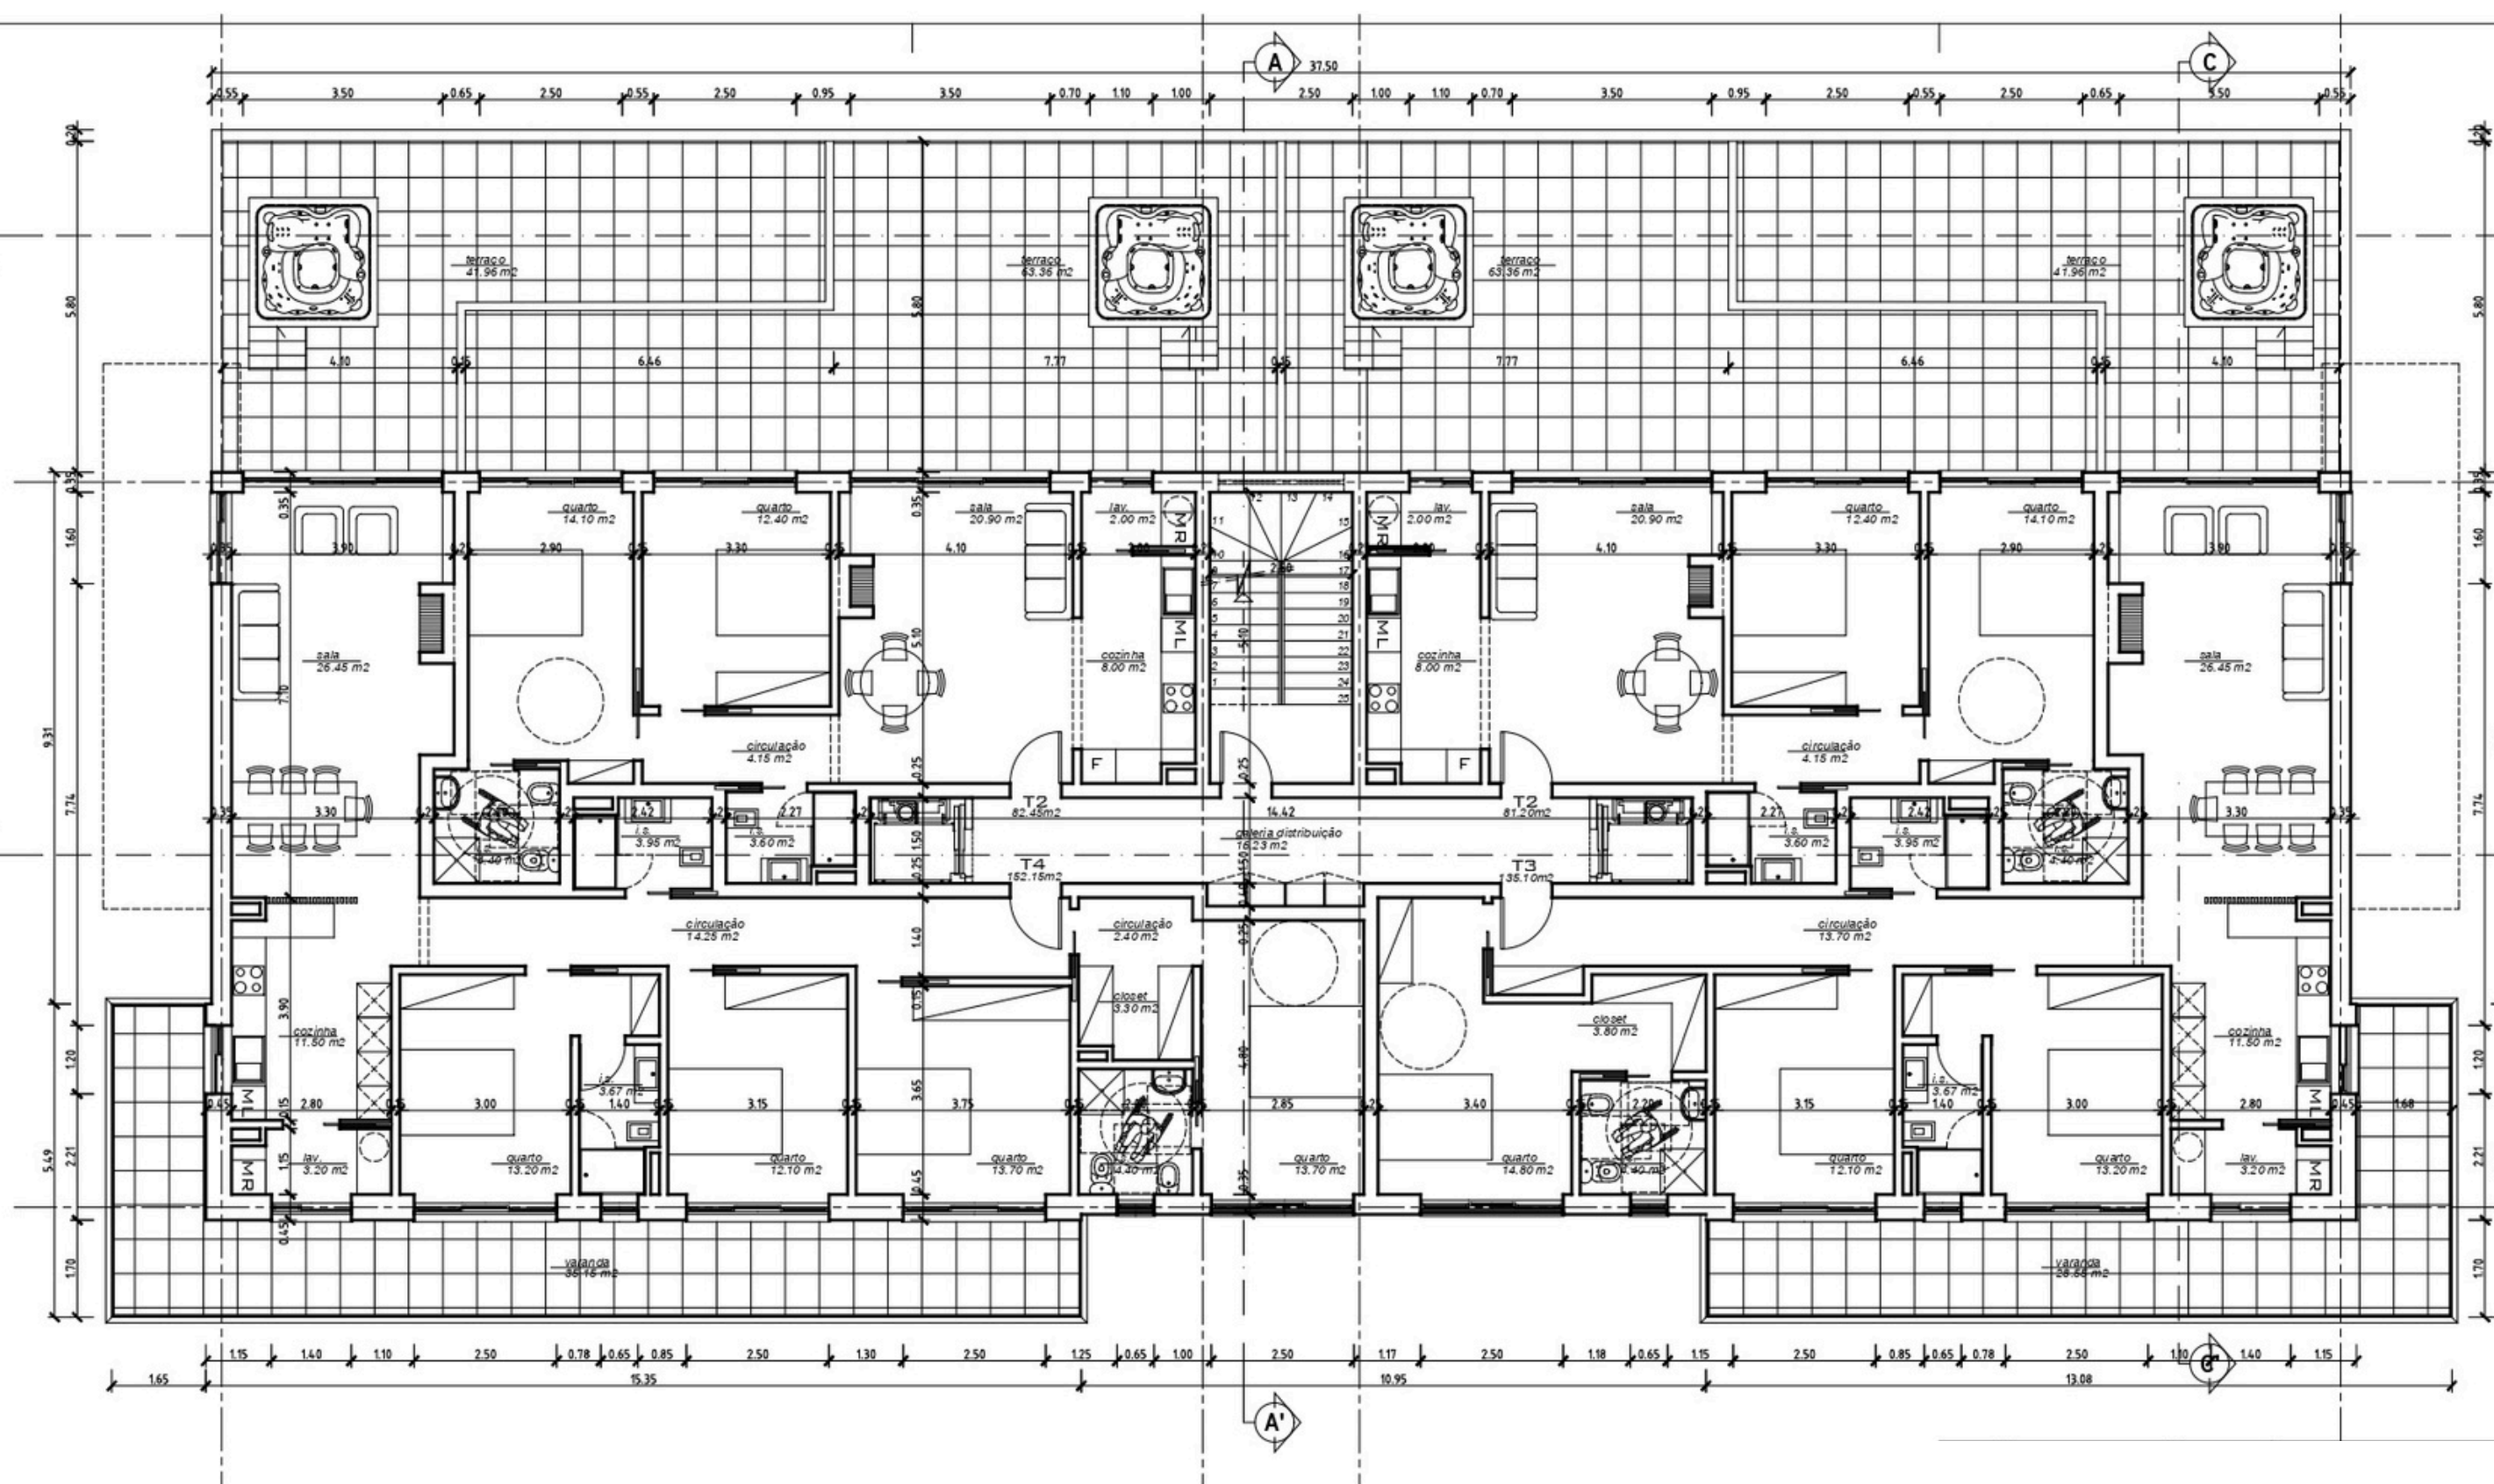


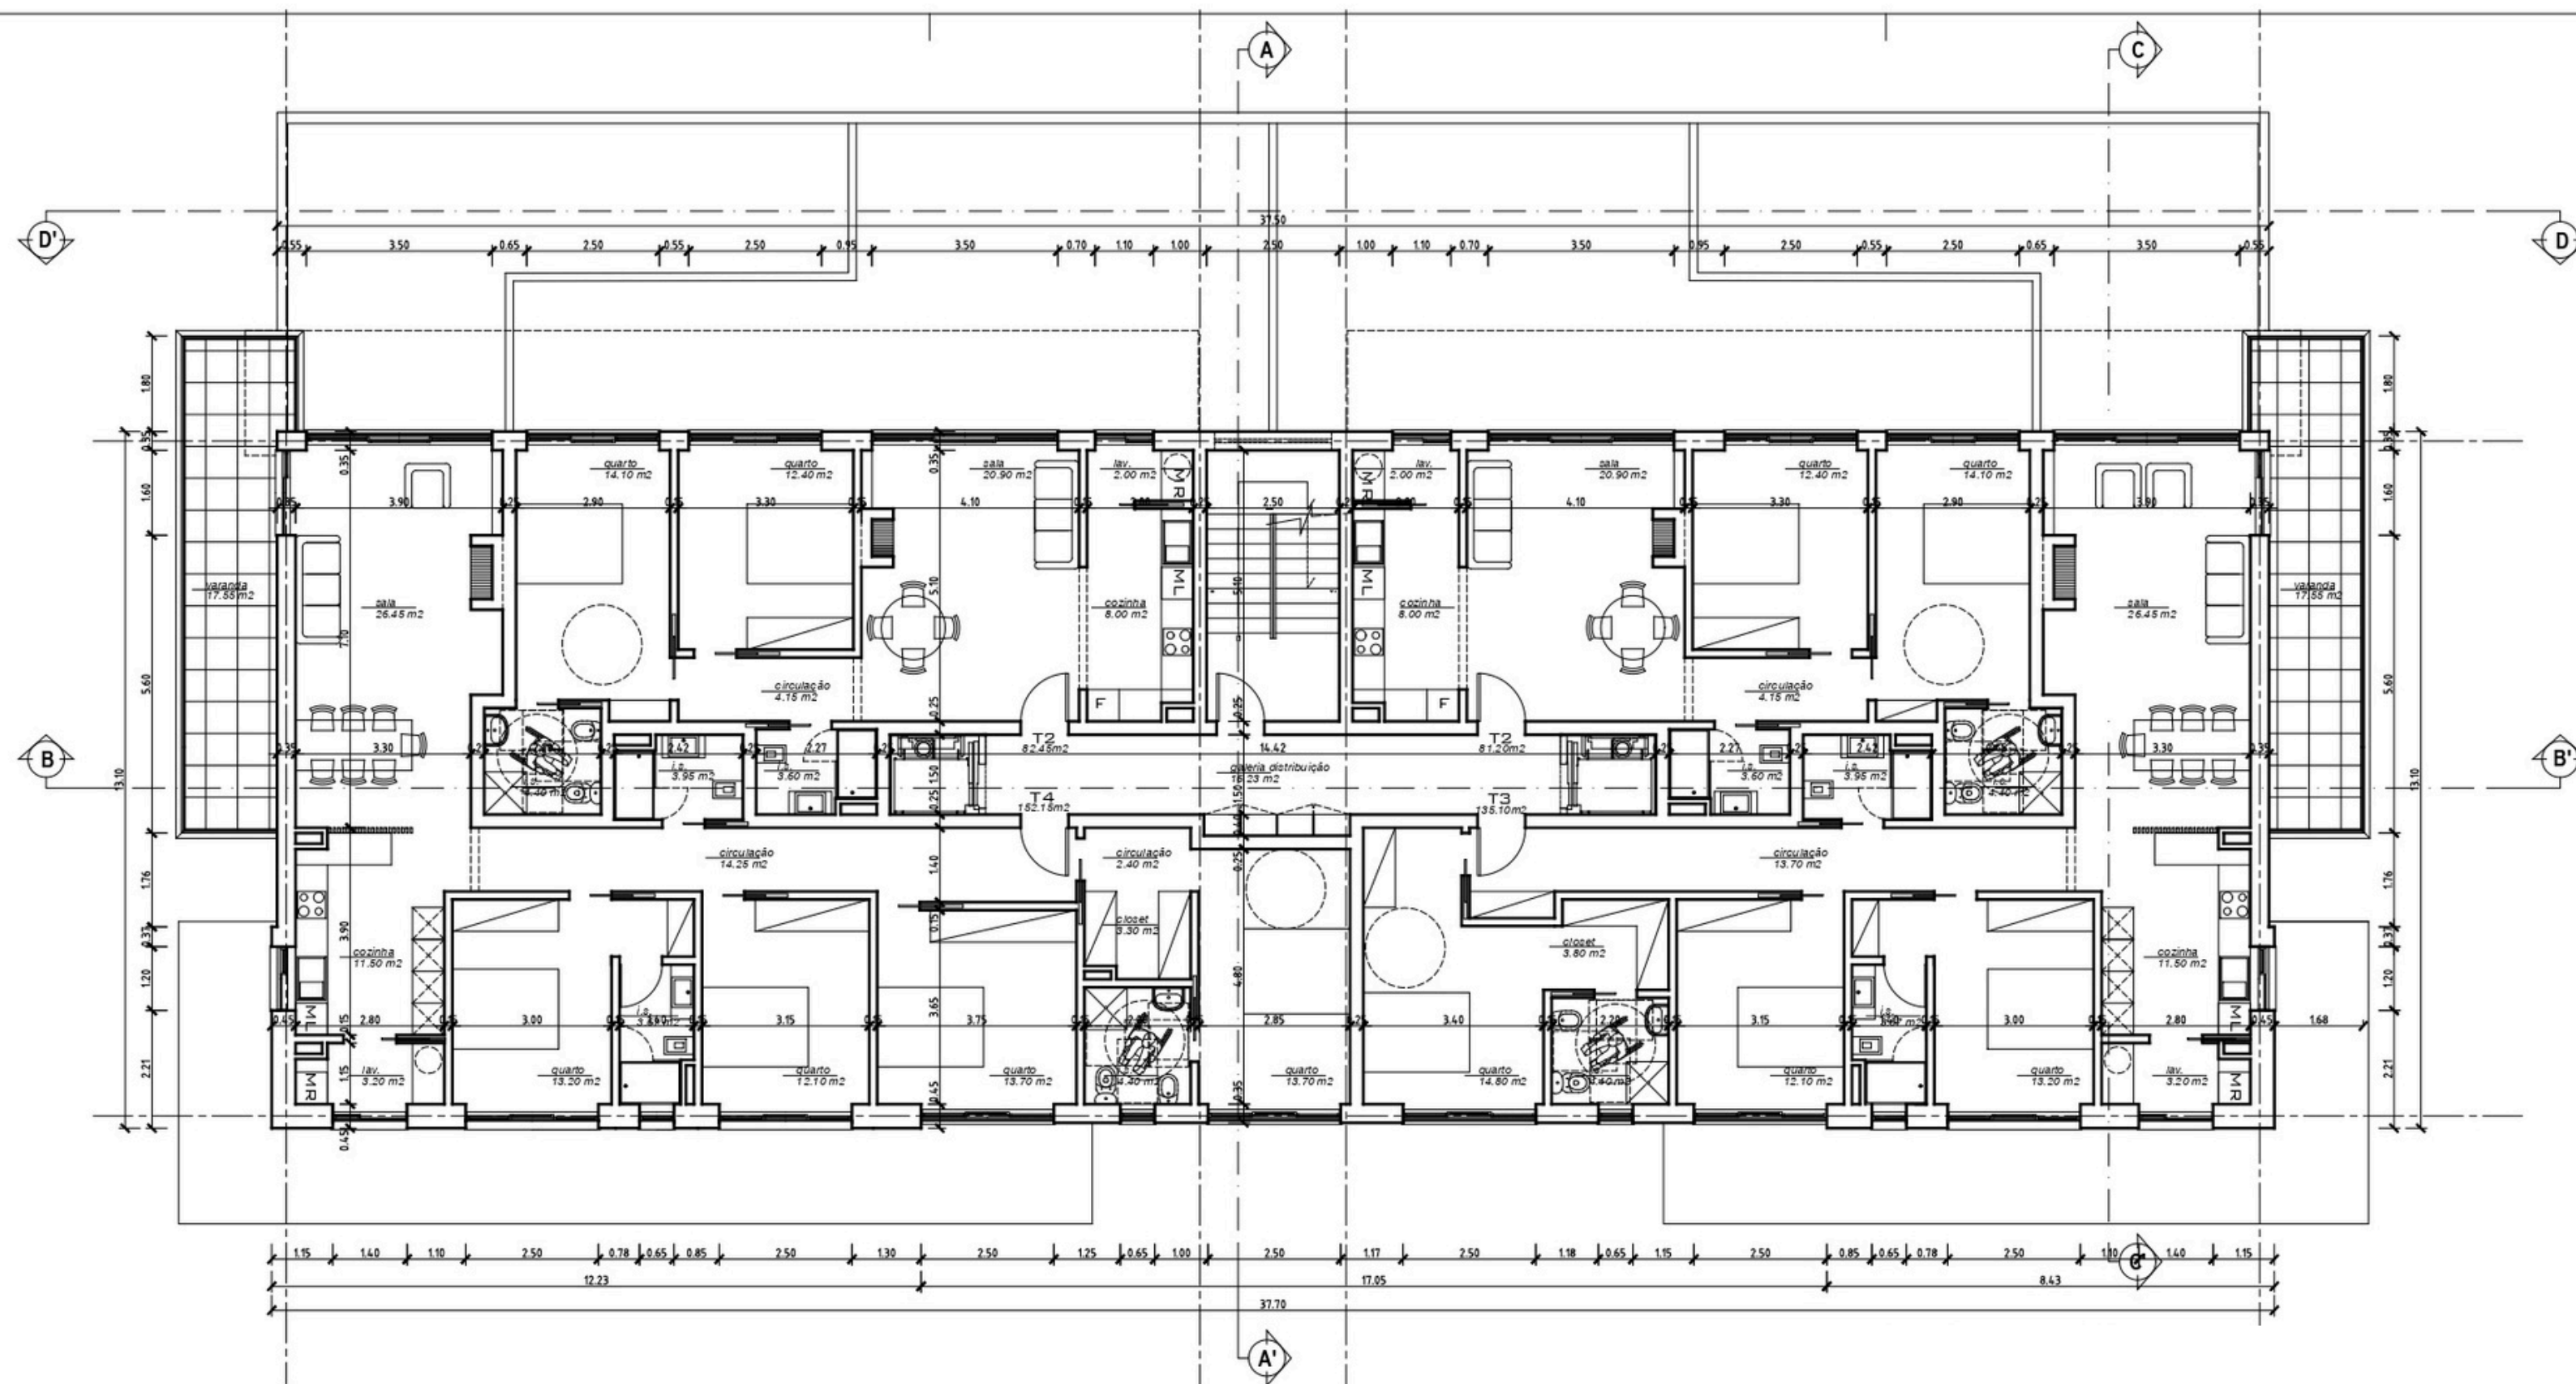


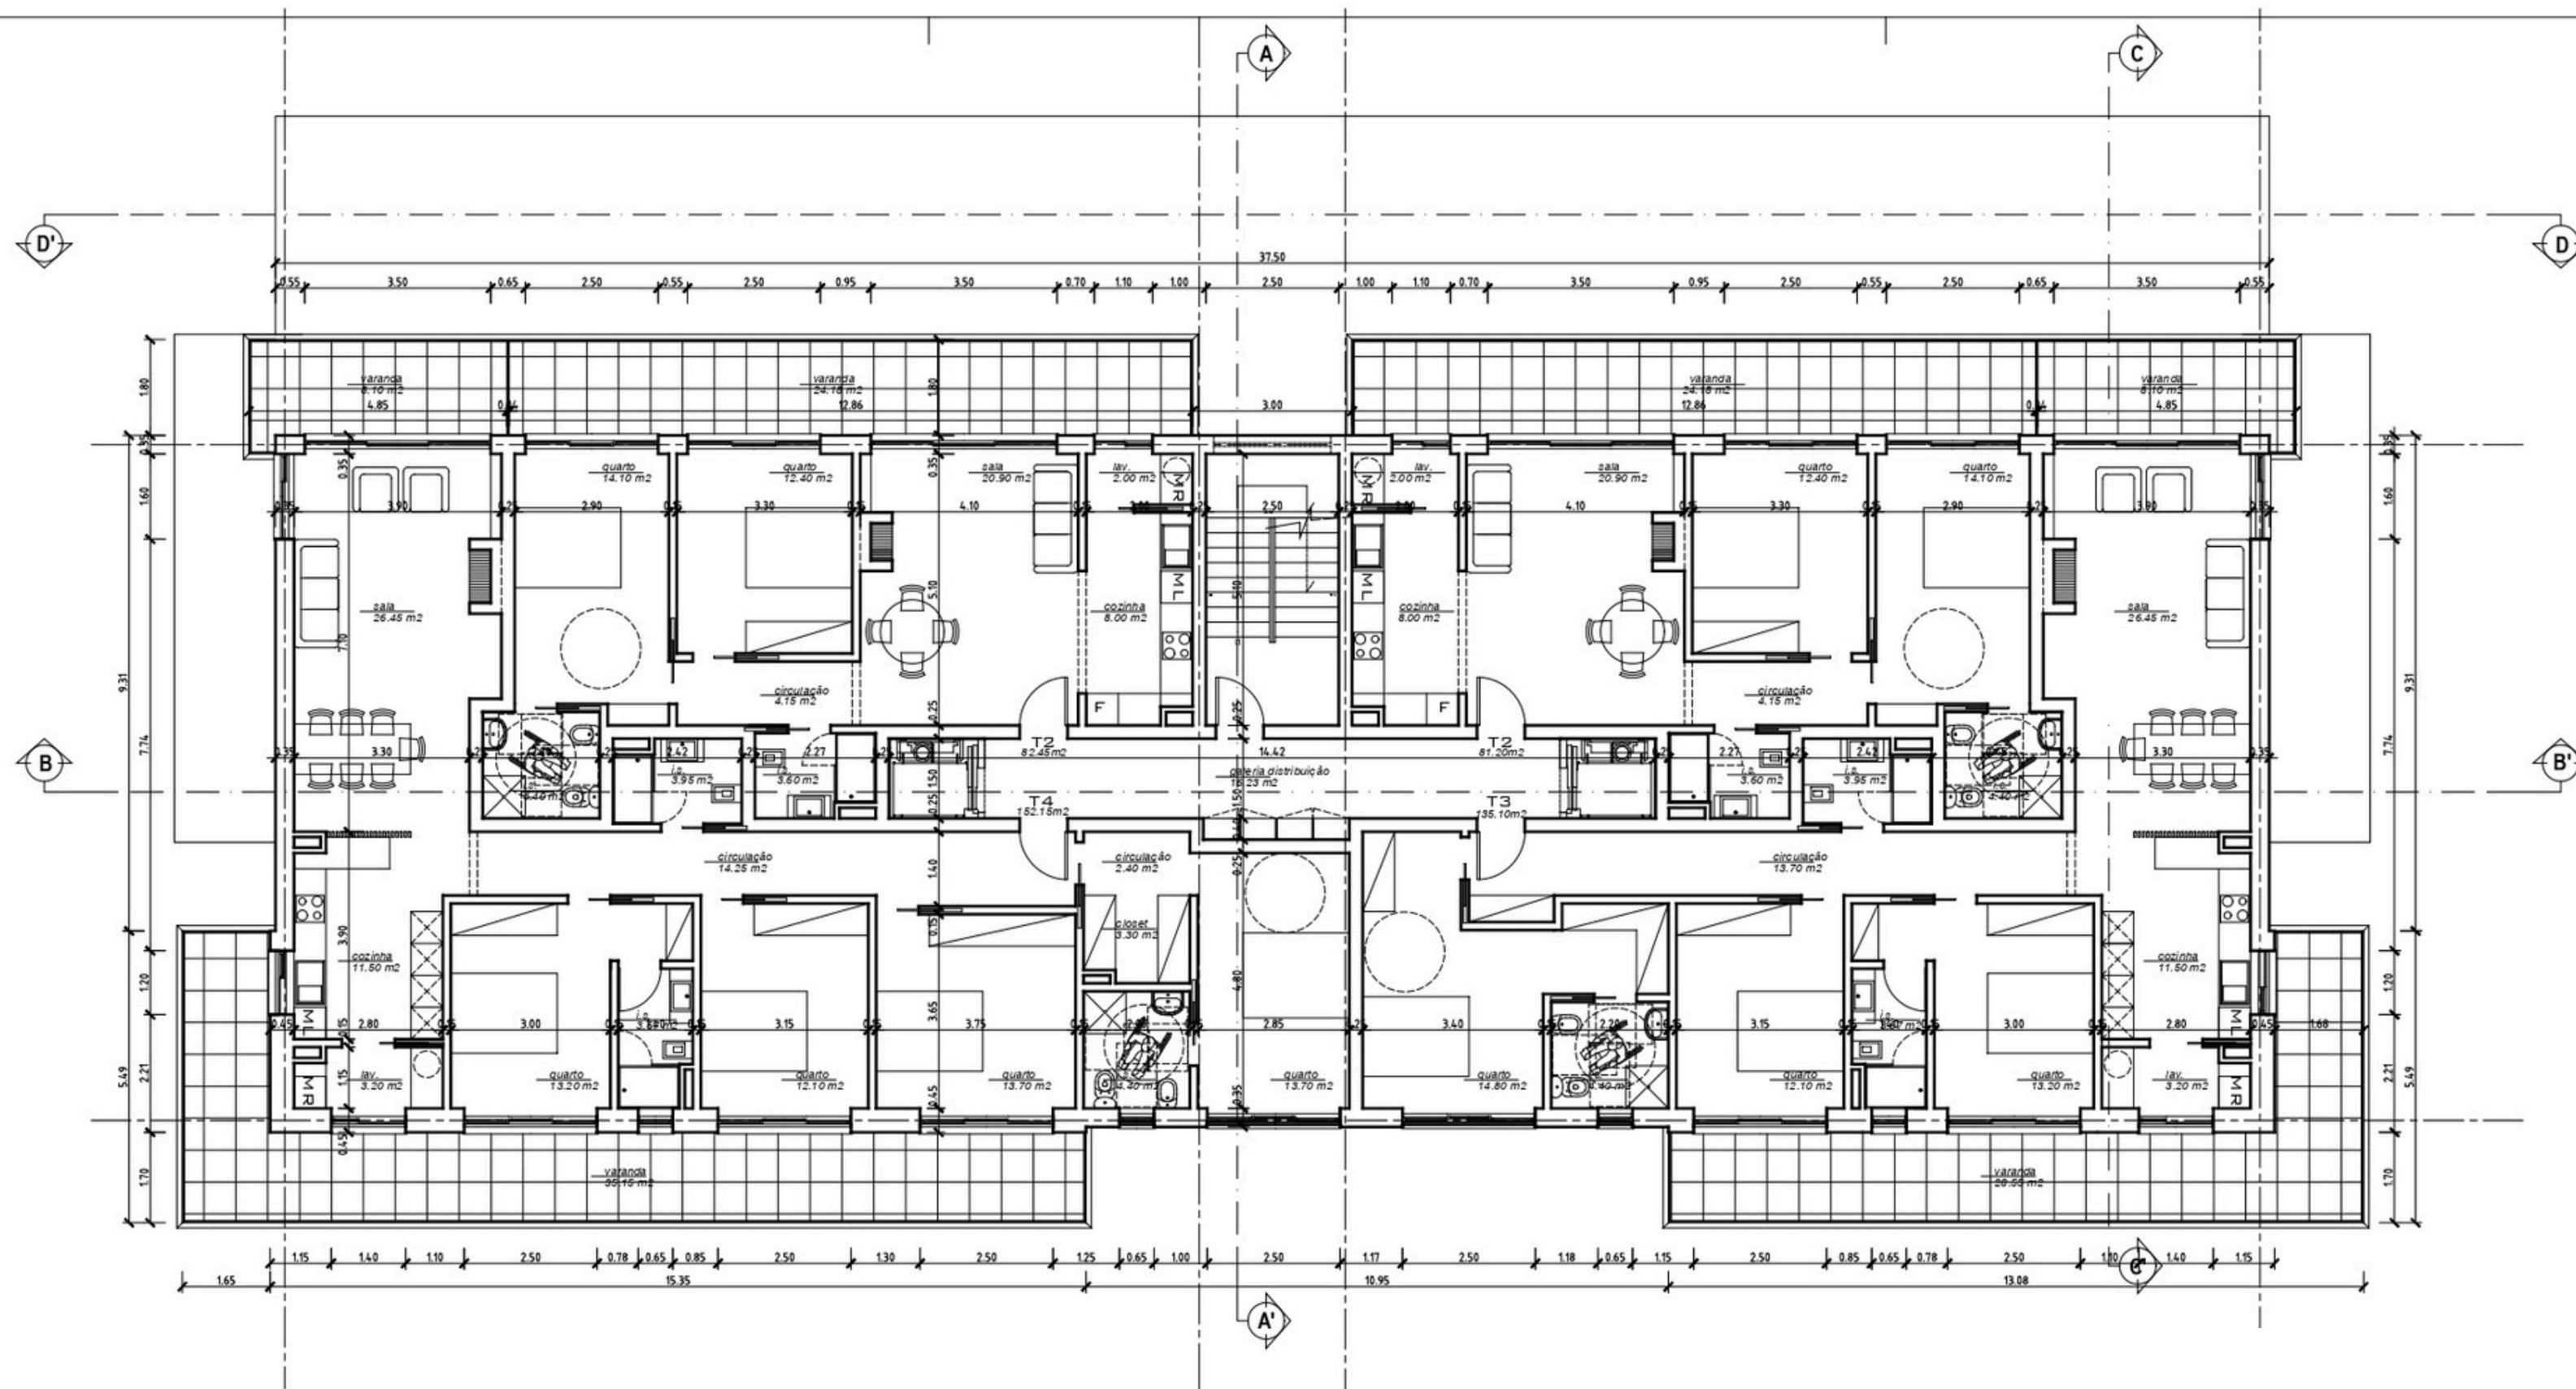


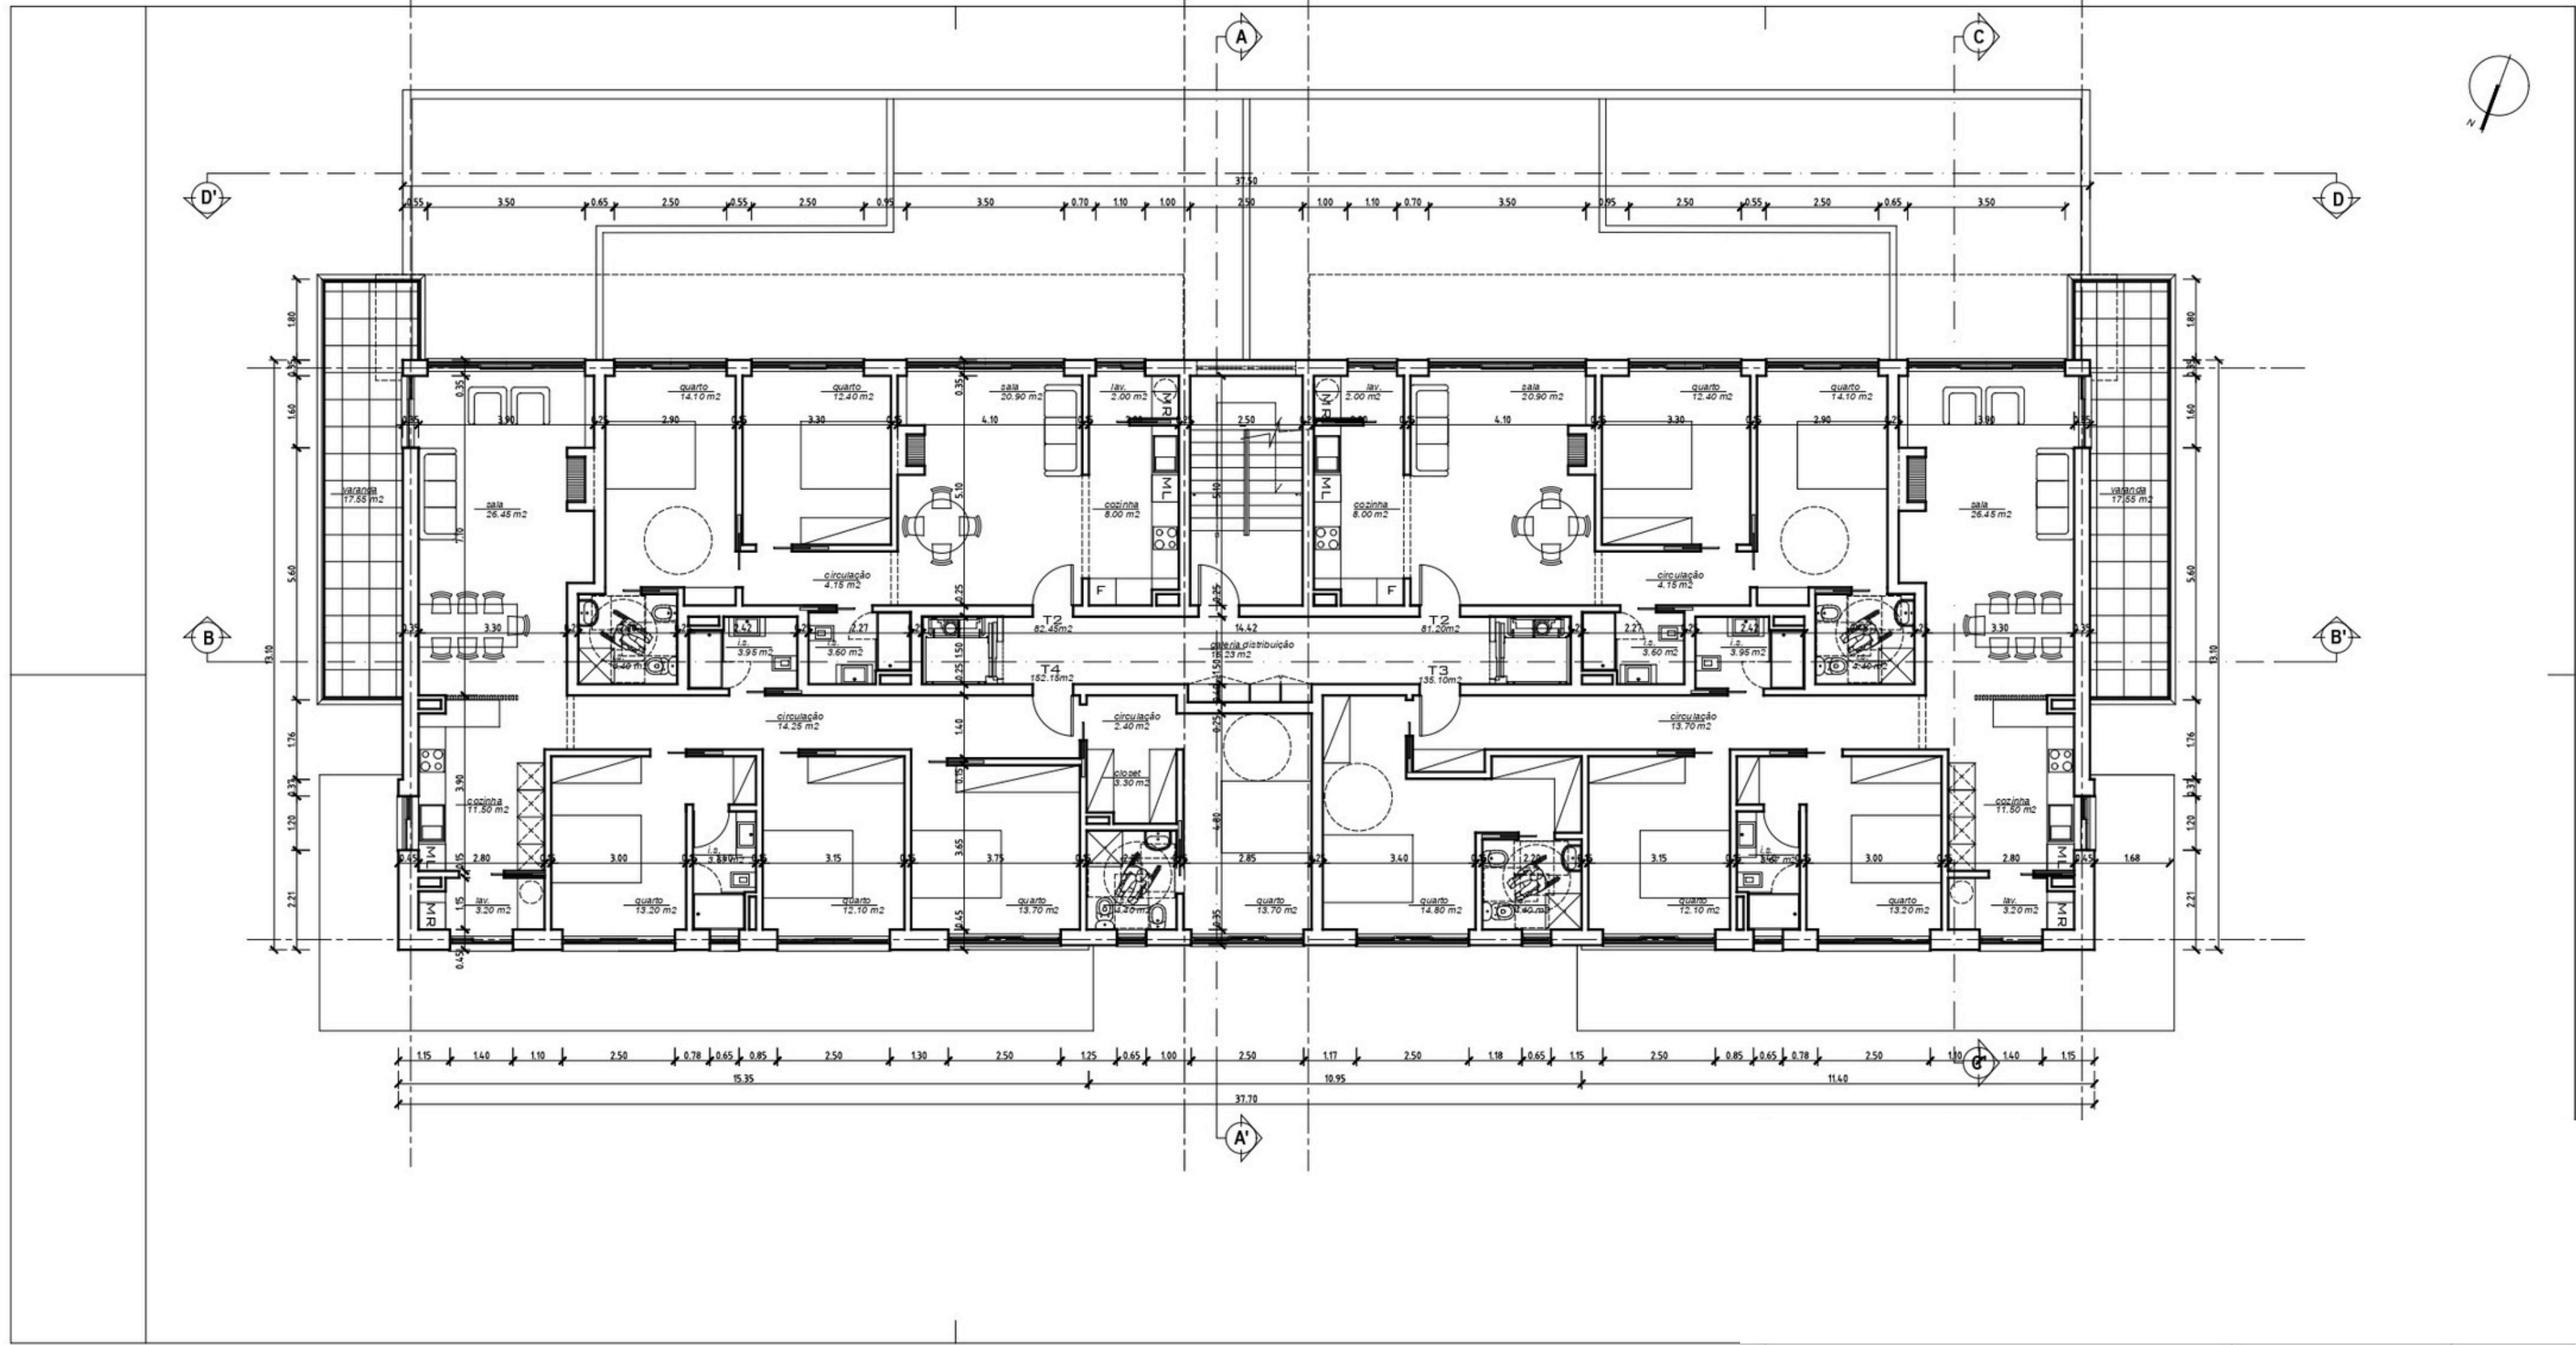

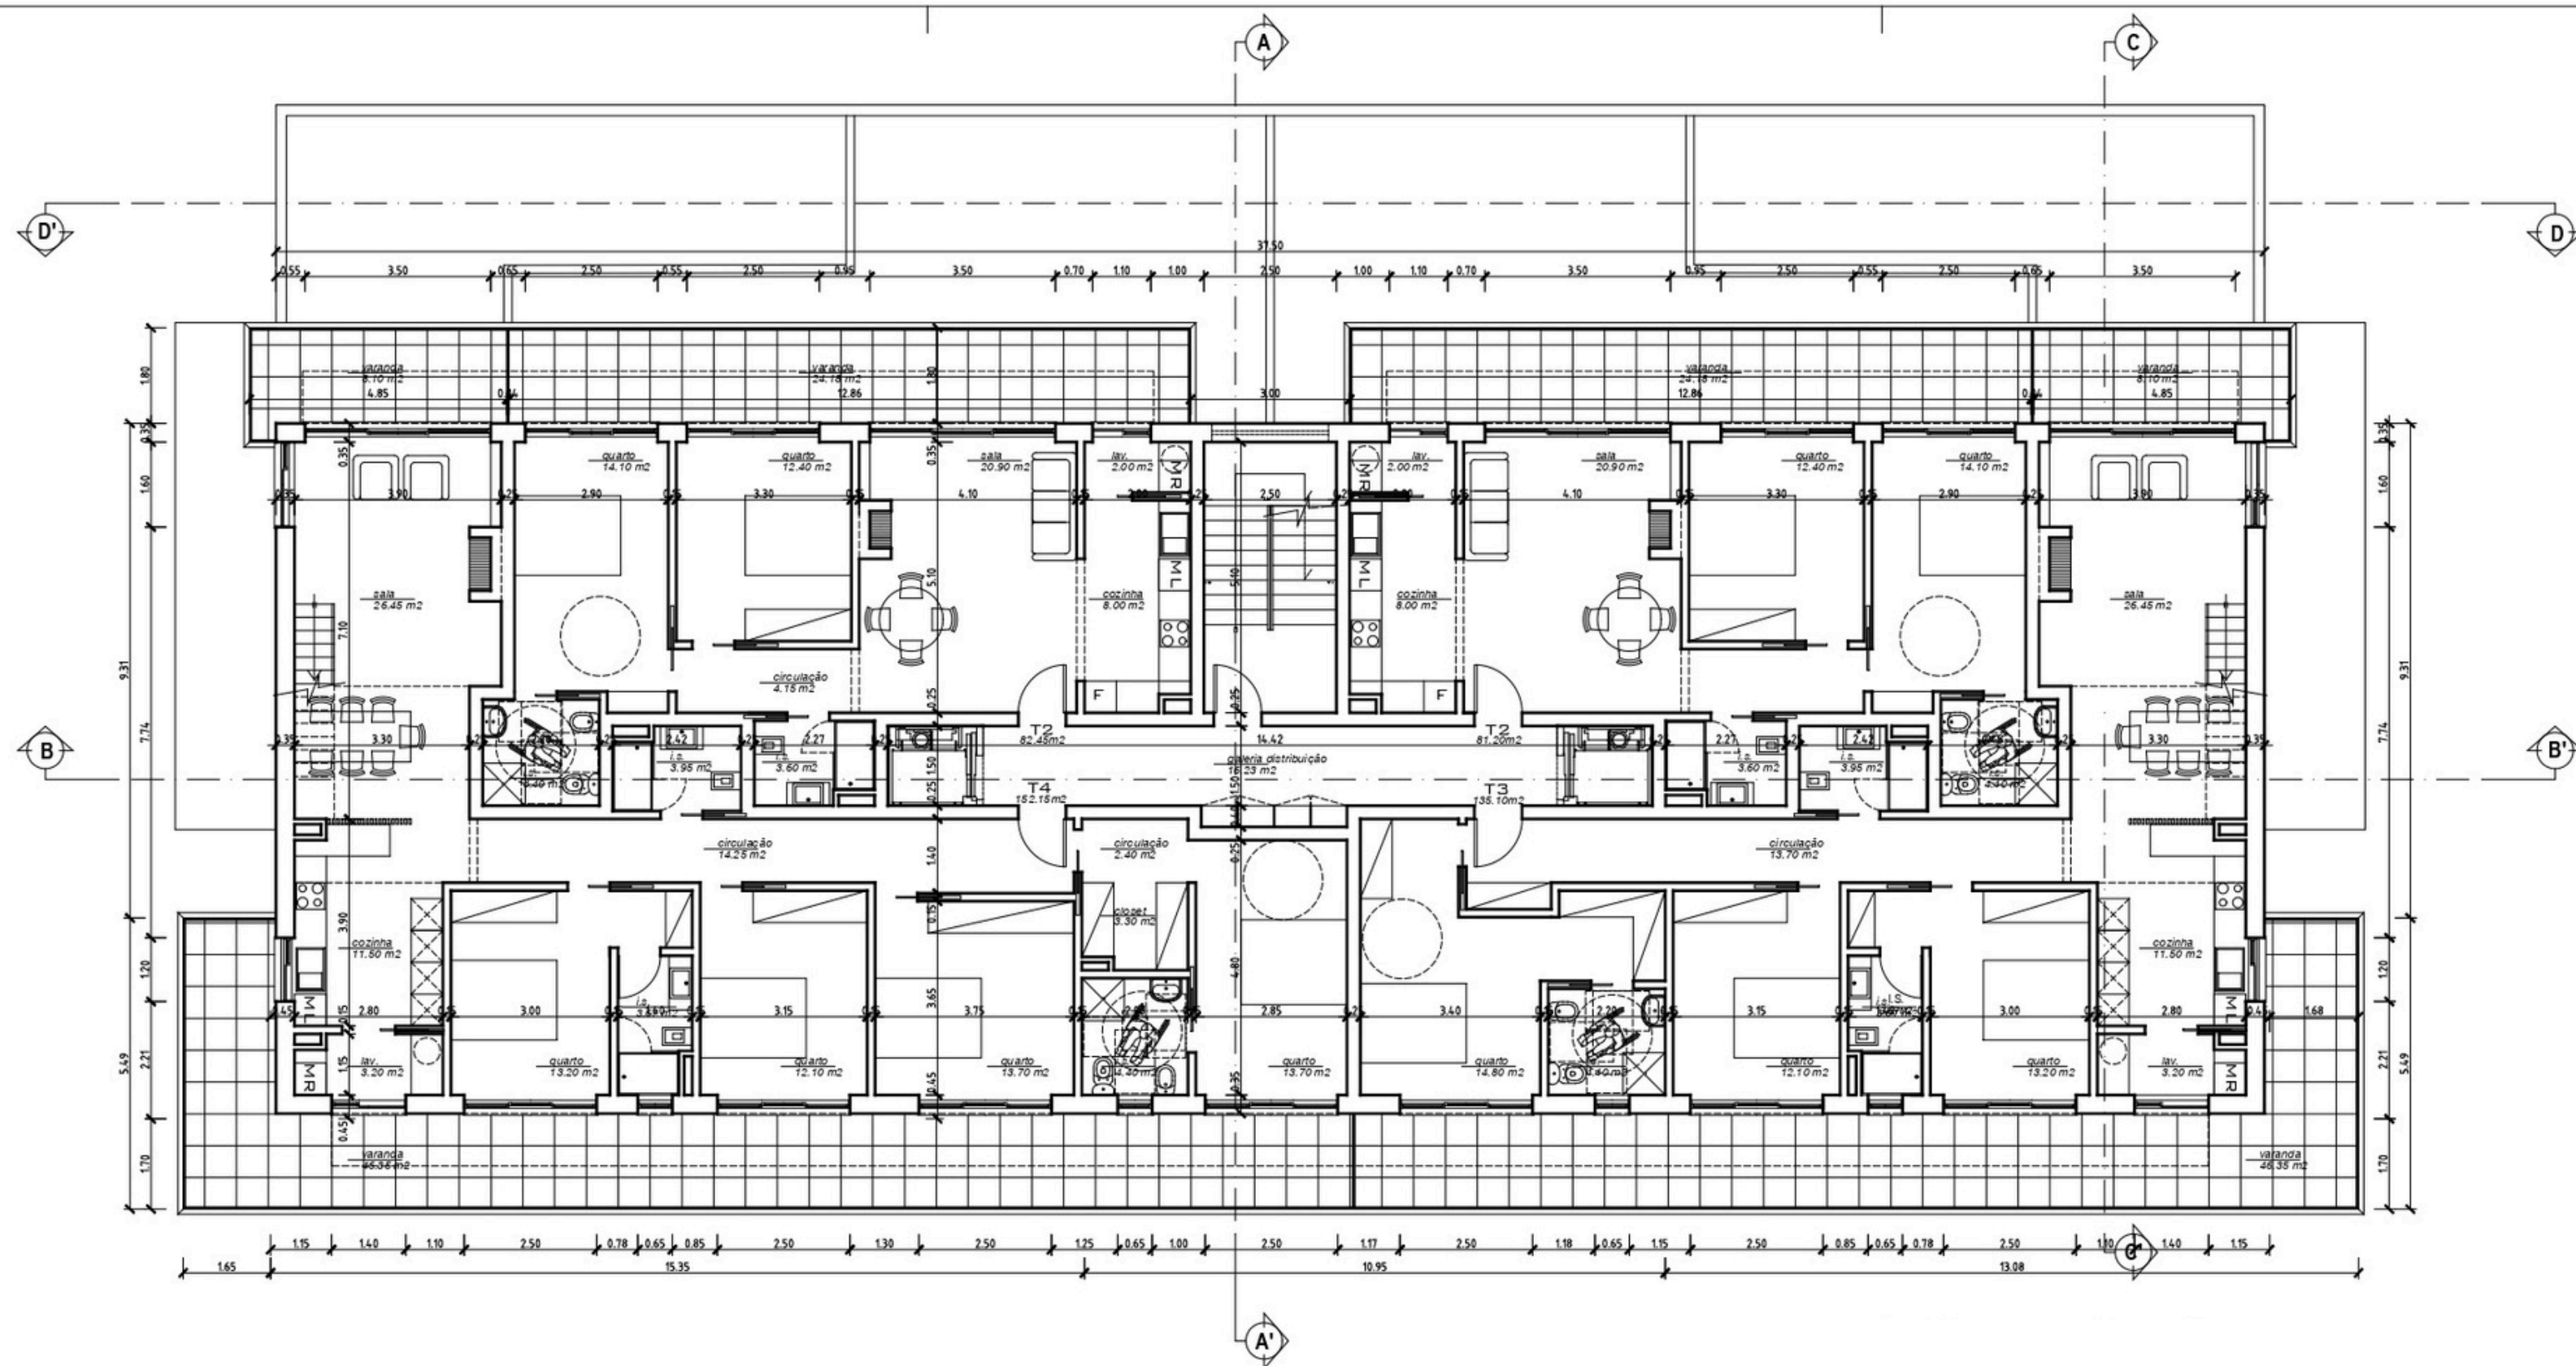


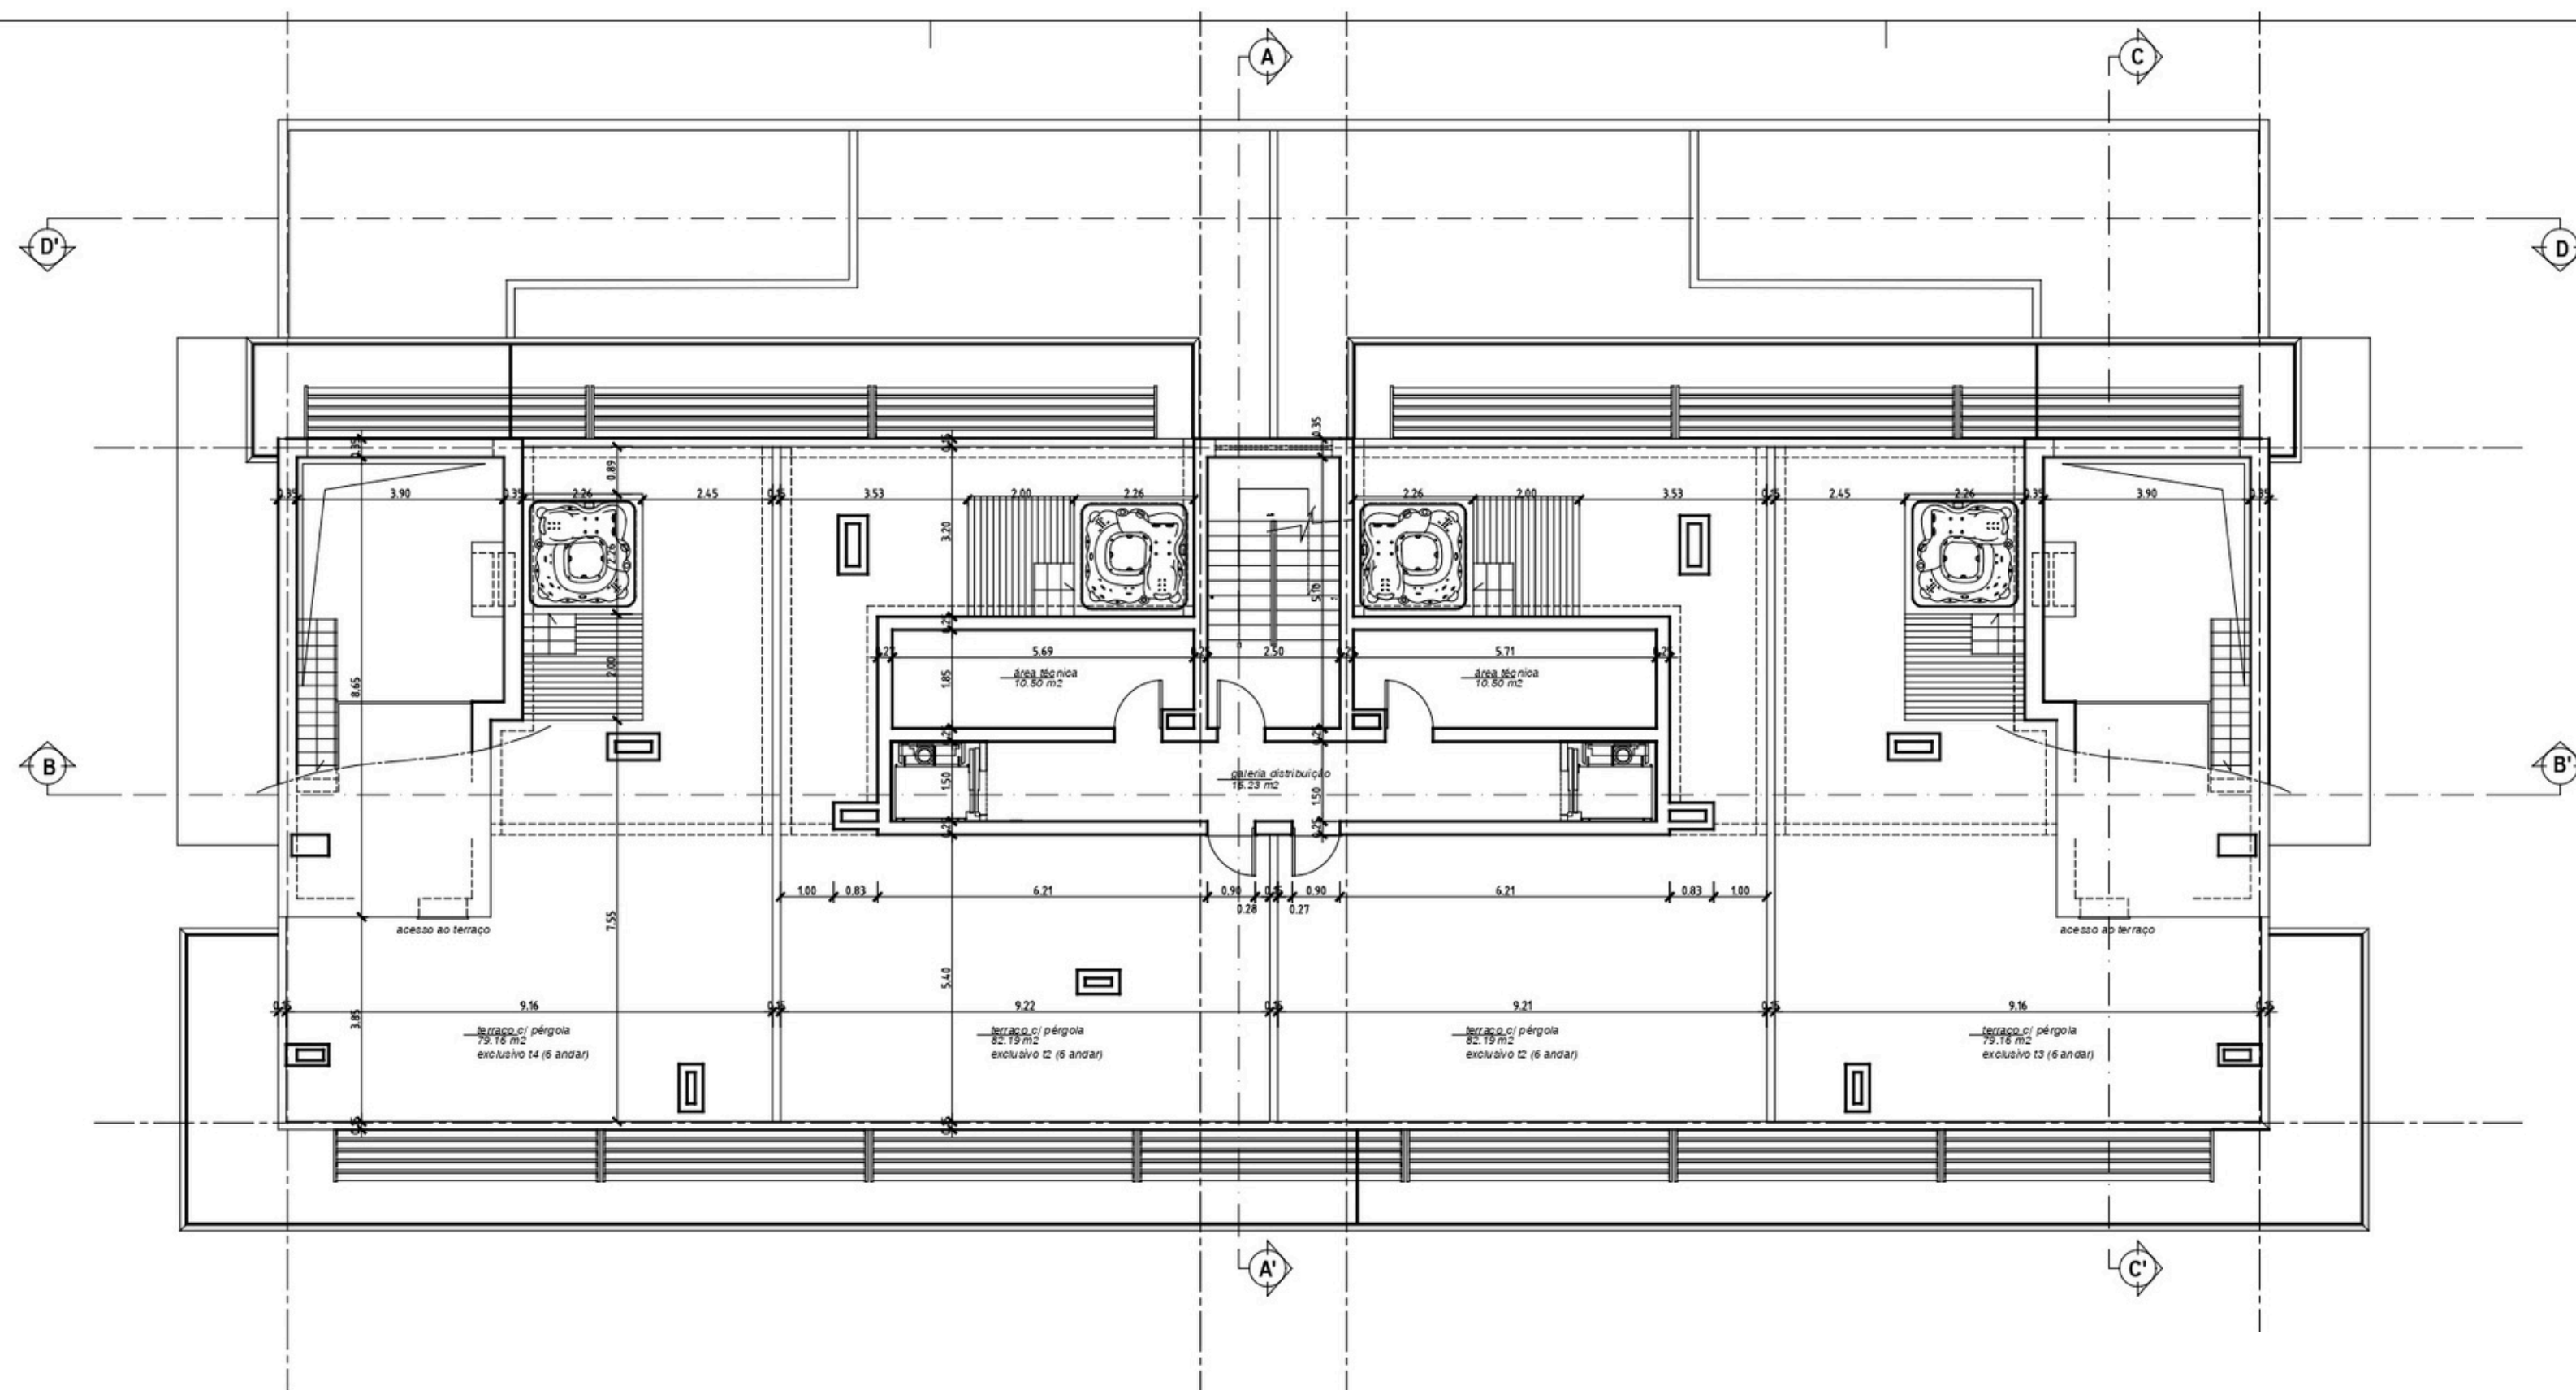

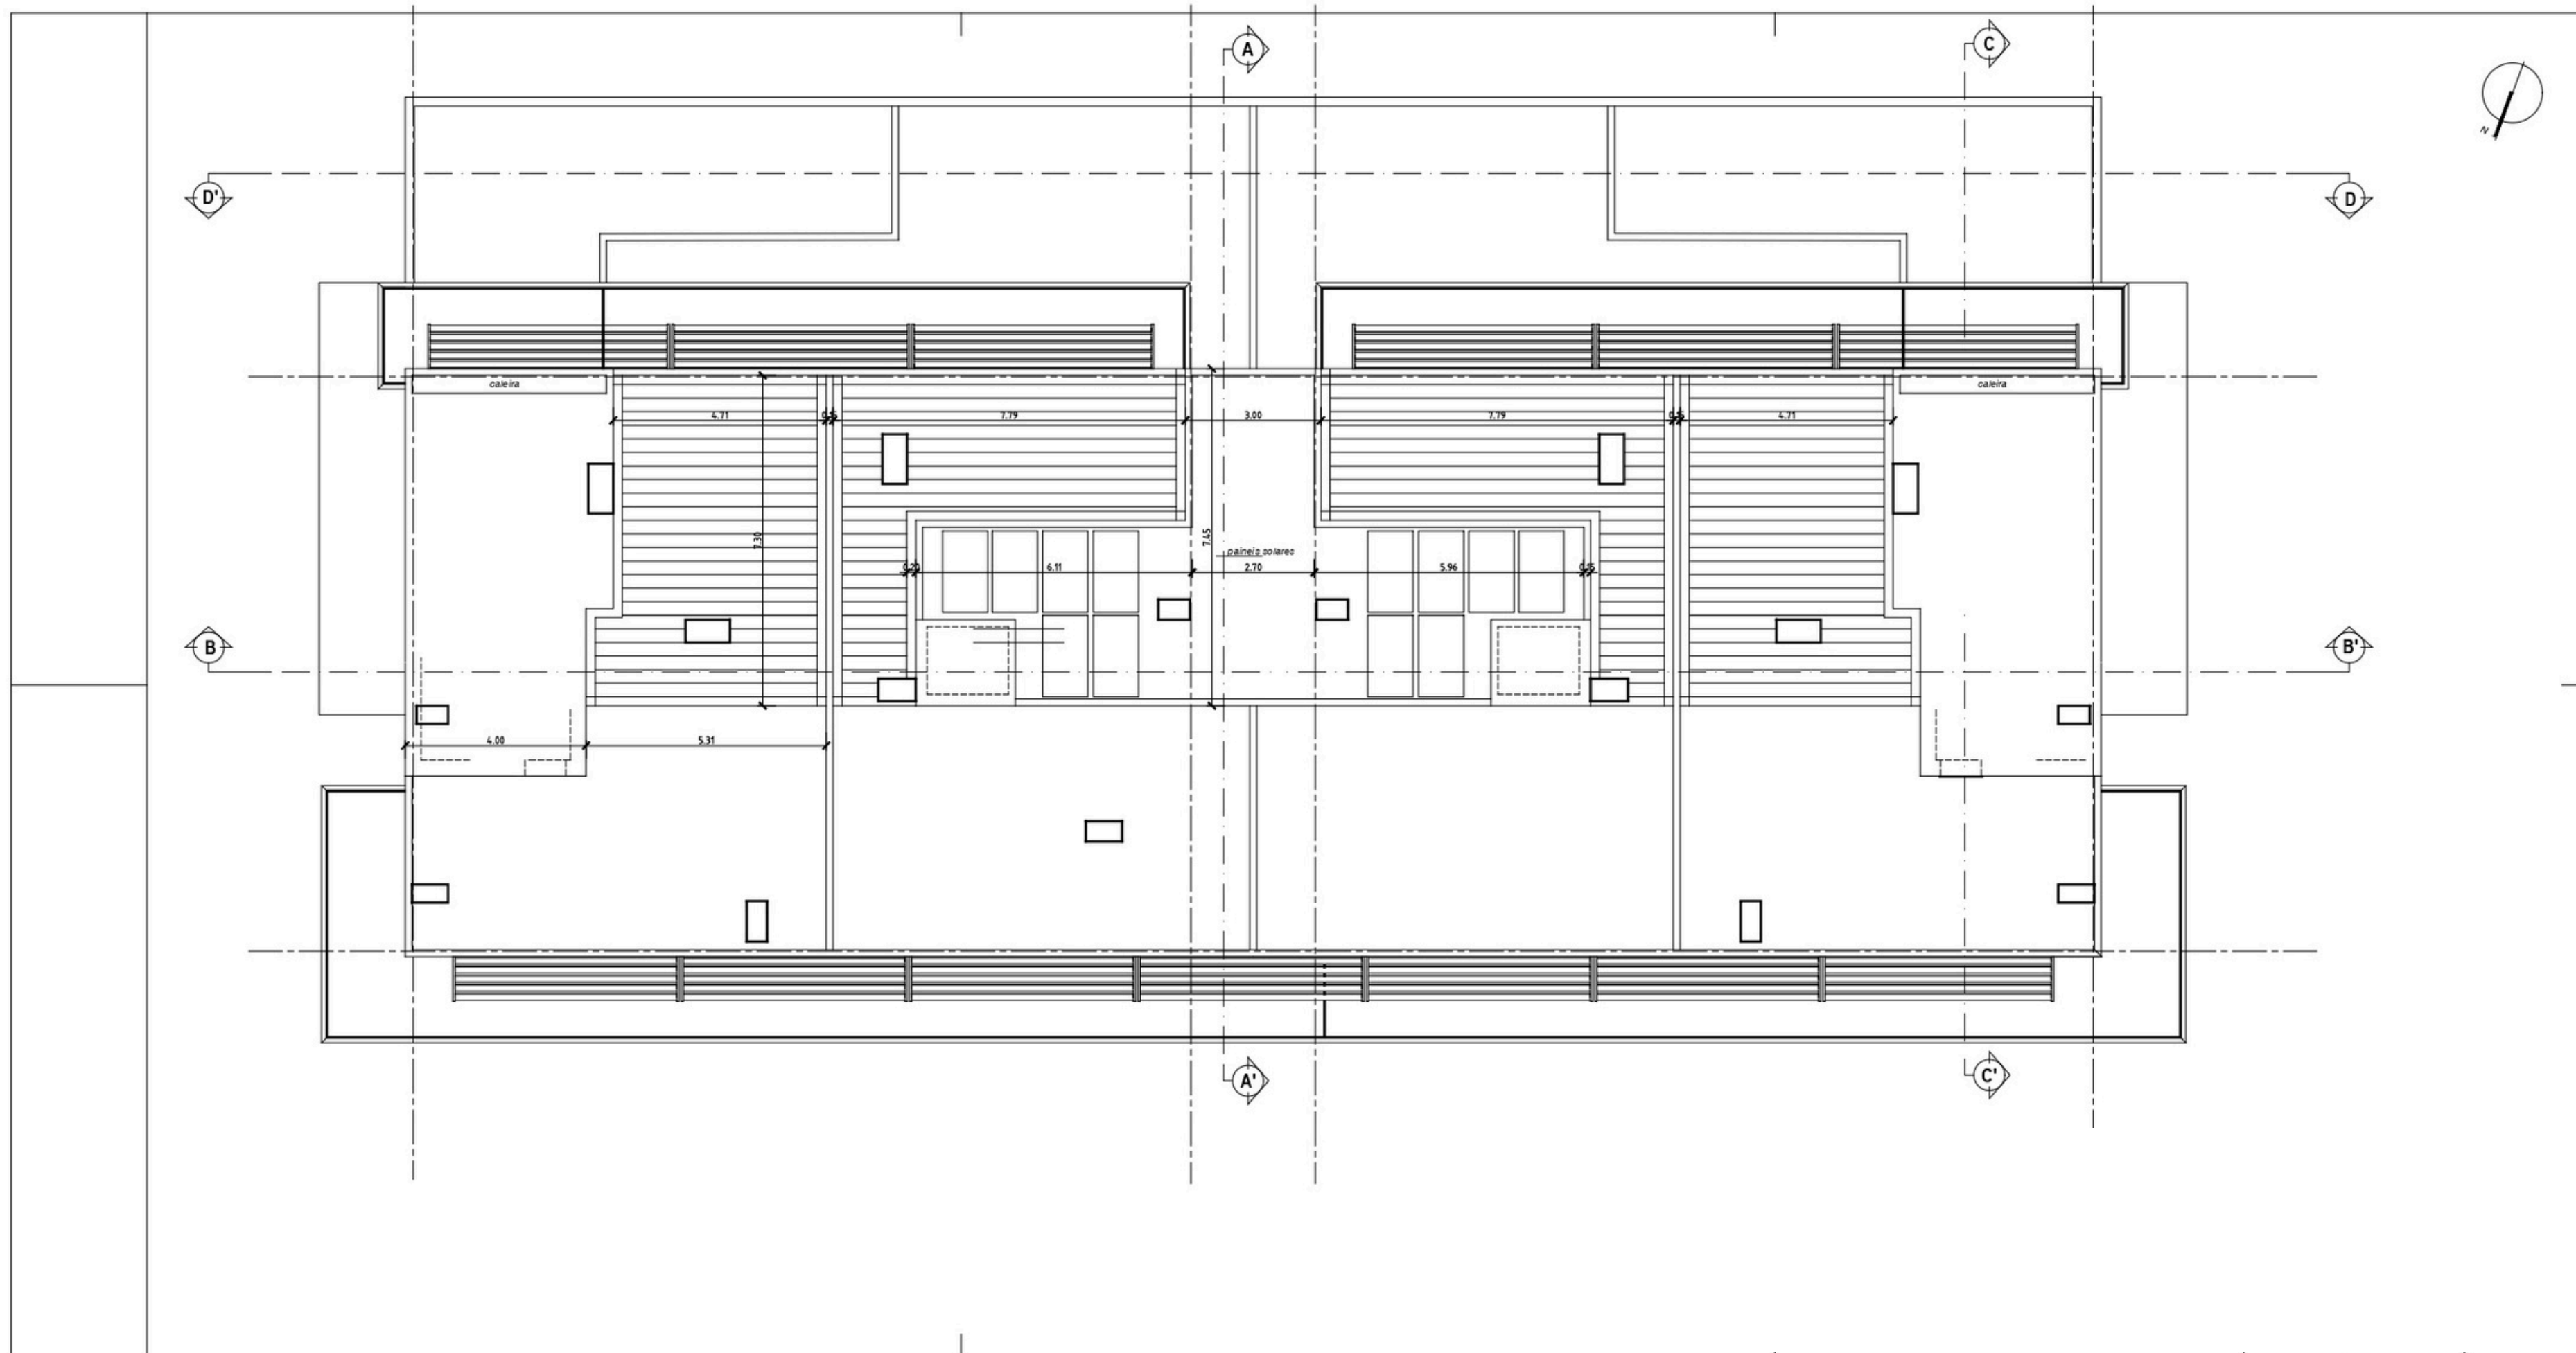

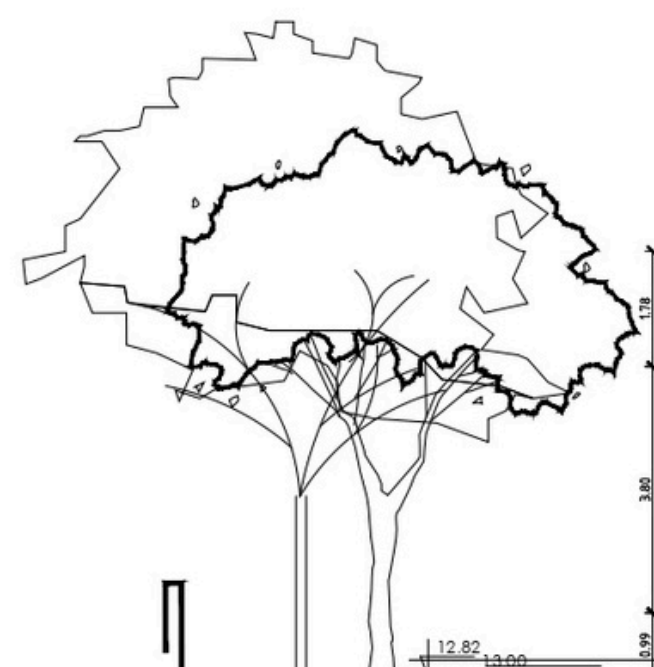

12.00
11.00
10.00

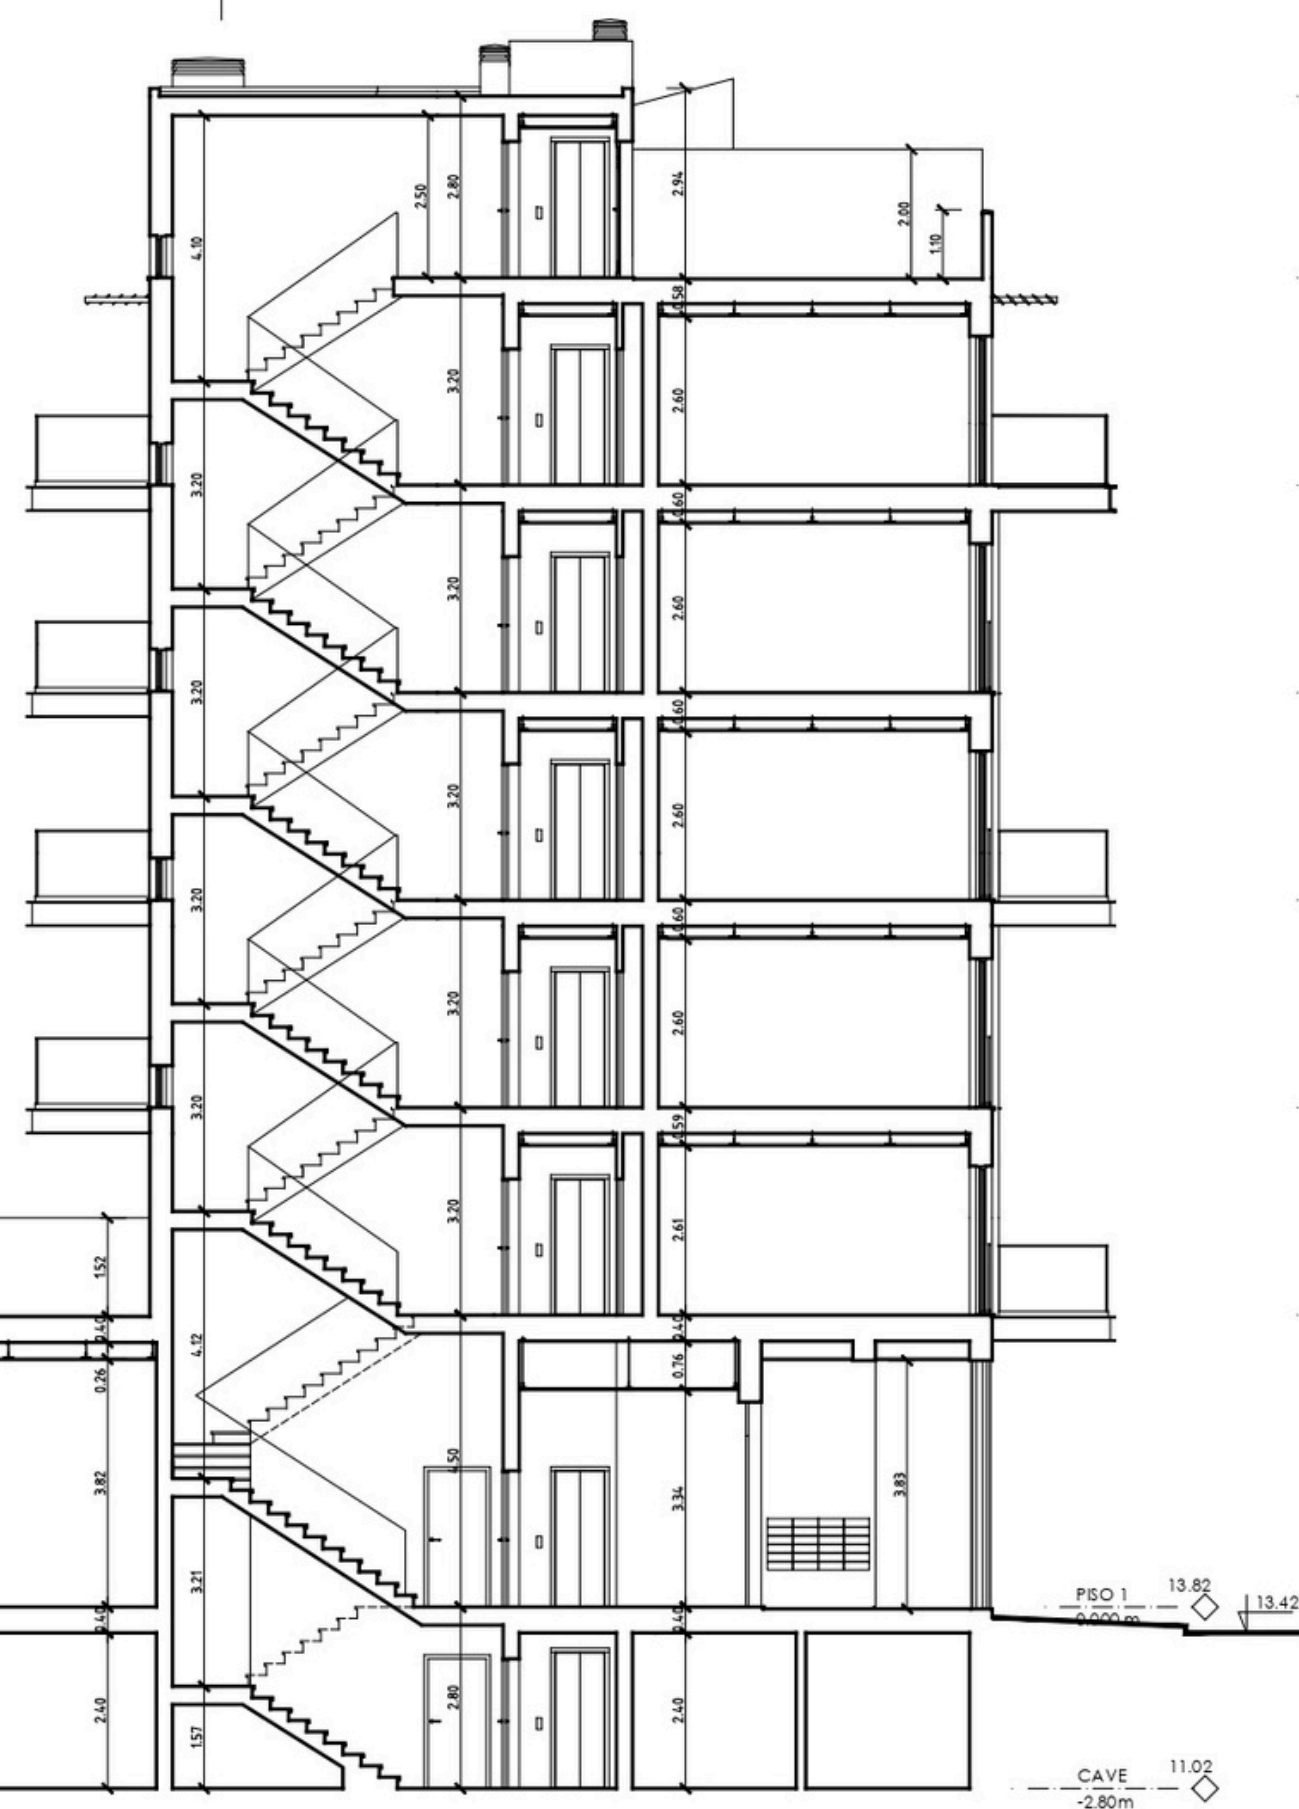

COBERTURA
23.300 m

terraços
20.500 m

PISO 6
17.300 m

PISO 5
14.100 m


PISO 4
10.900 m


PISO 3
7.700 m


PISO 2
4.500 m

PISO 1
13.82

CAVE
-2.80m

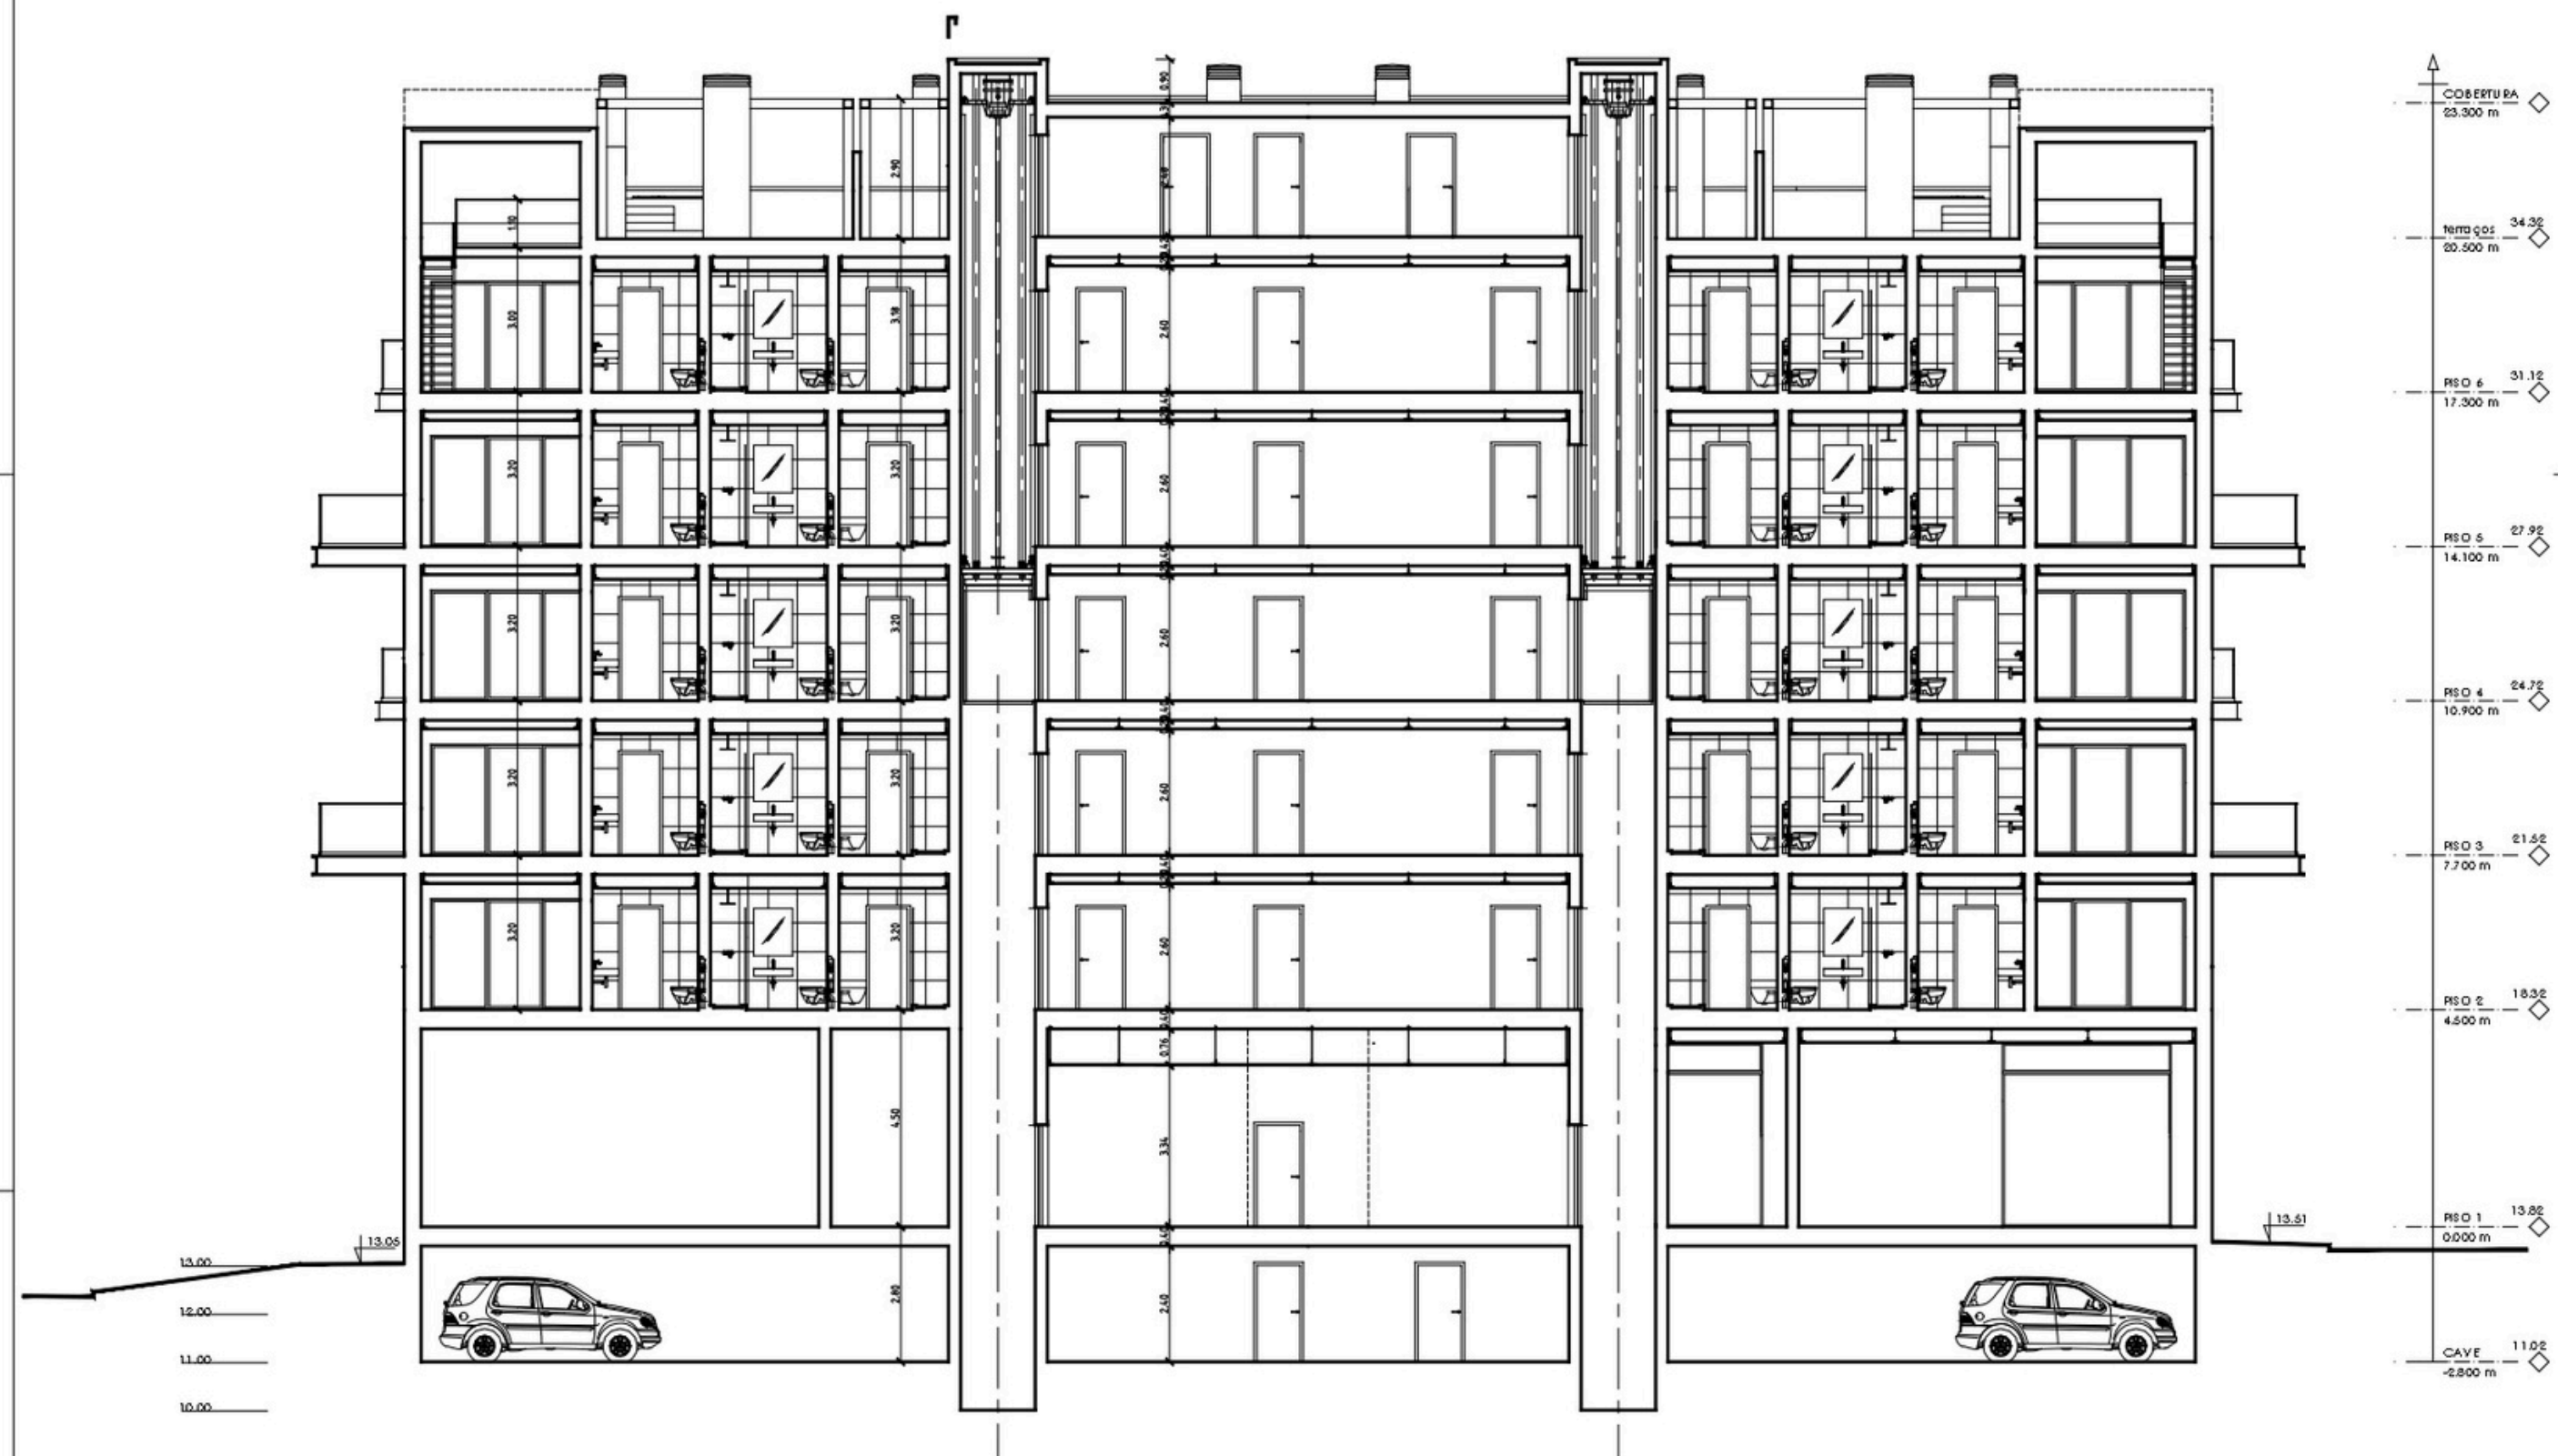

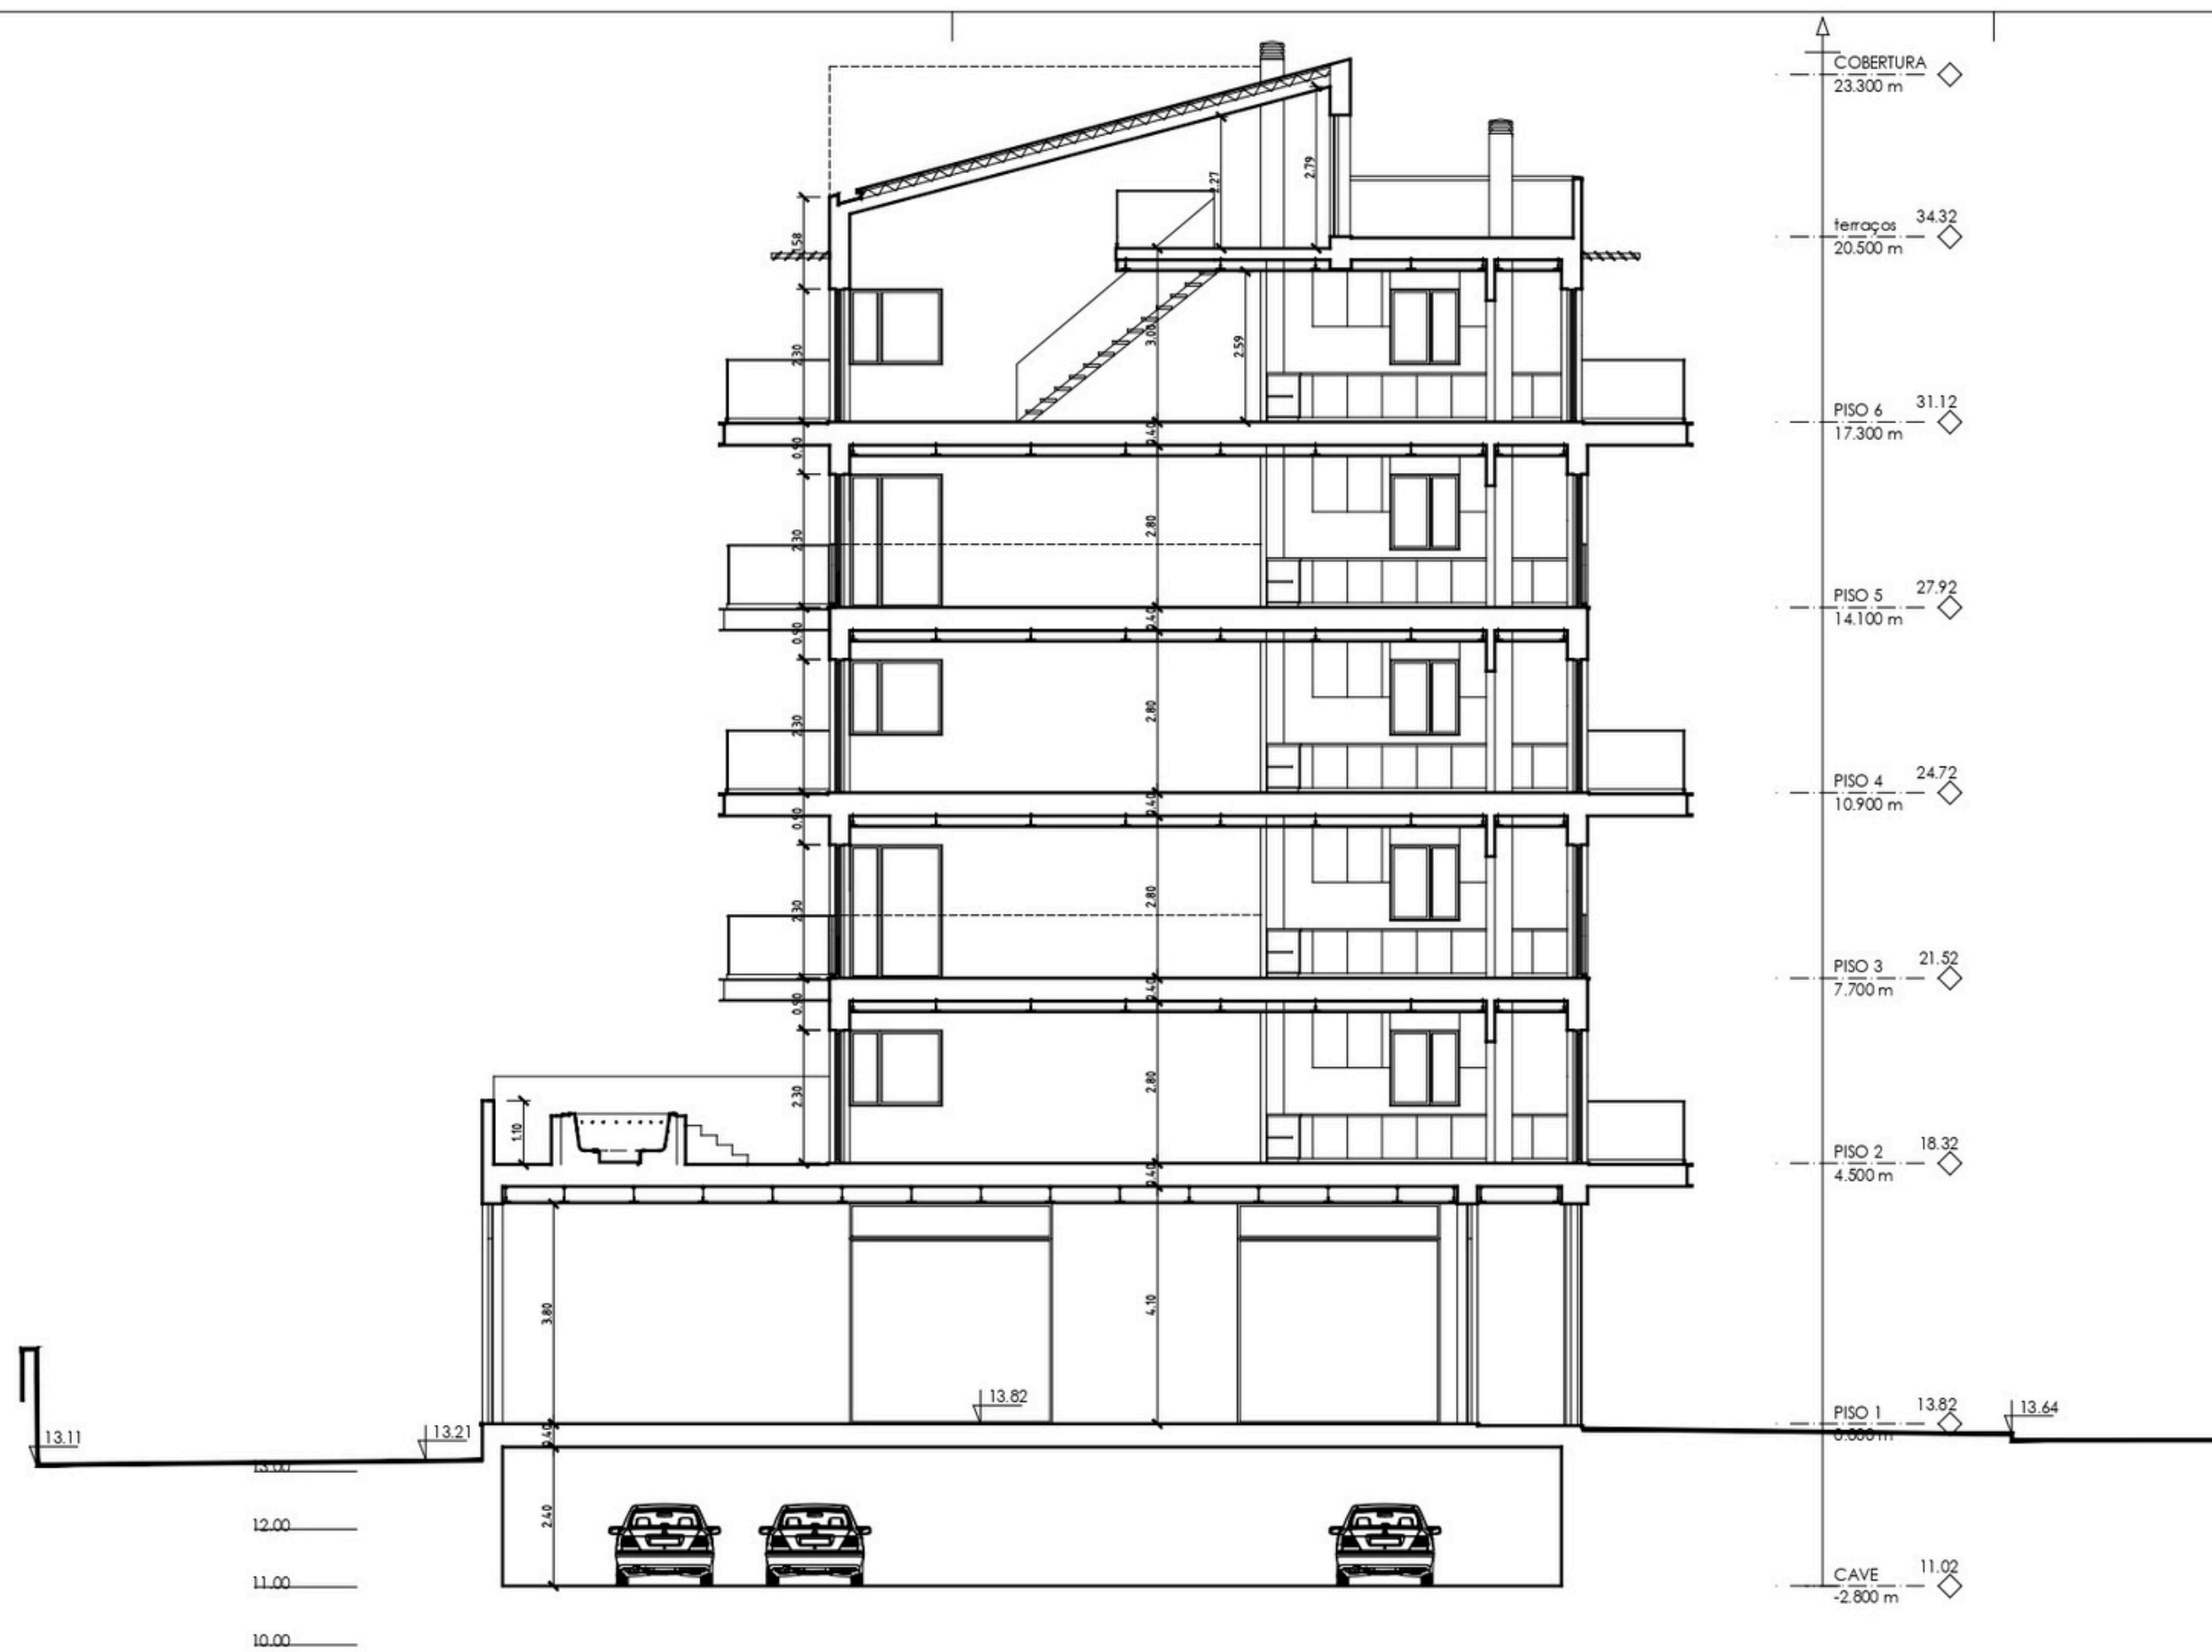

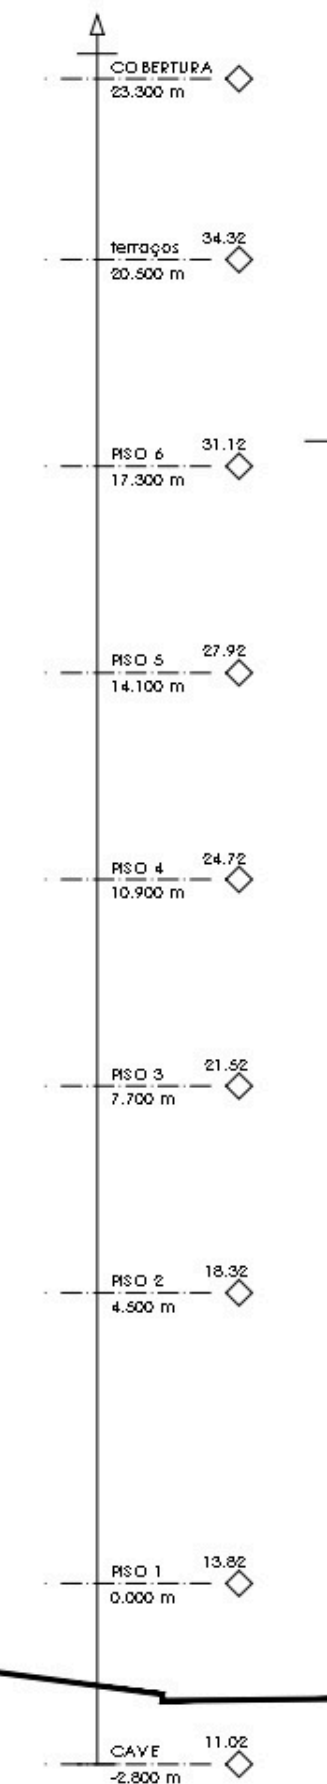







- 1 - REVESTIMENTO PEÇAS DE CERAMICO BRANCO
- 2 - REVESTIMENTO PEÇAS DE CERAMICO CINZA
- 3 - CAIXILHARIA EM ALUMINIO COR GRAFITE OU PRETO MATE
- 4 - GUARDAS EM VIDRO TIPO Q-RAILING
- 5 - LAMINAS DE ENSOMBRAIMENTO EM ALUMINIO A COR GRAFITE OU PRETO MATE
- 6 - REMATE DE VARANDA A PERFIL METÁLICO EM C COR GRAFITE OU CINZA

