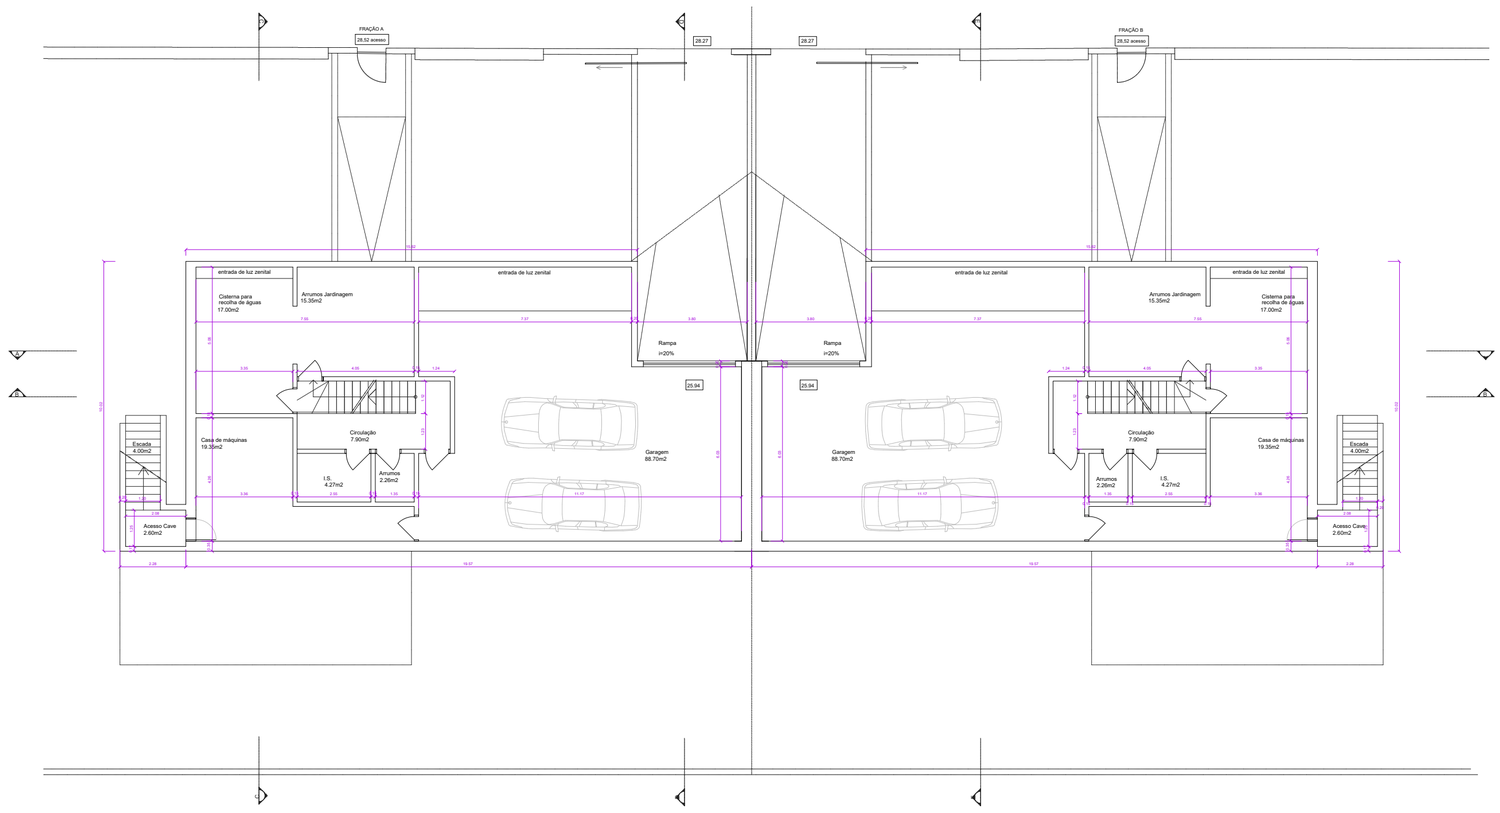

PLANTA DA CAVE

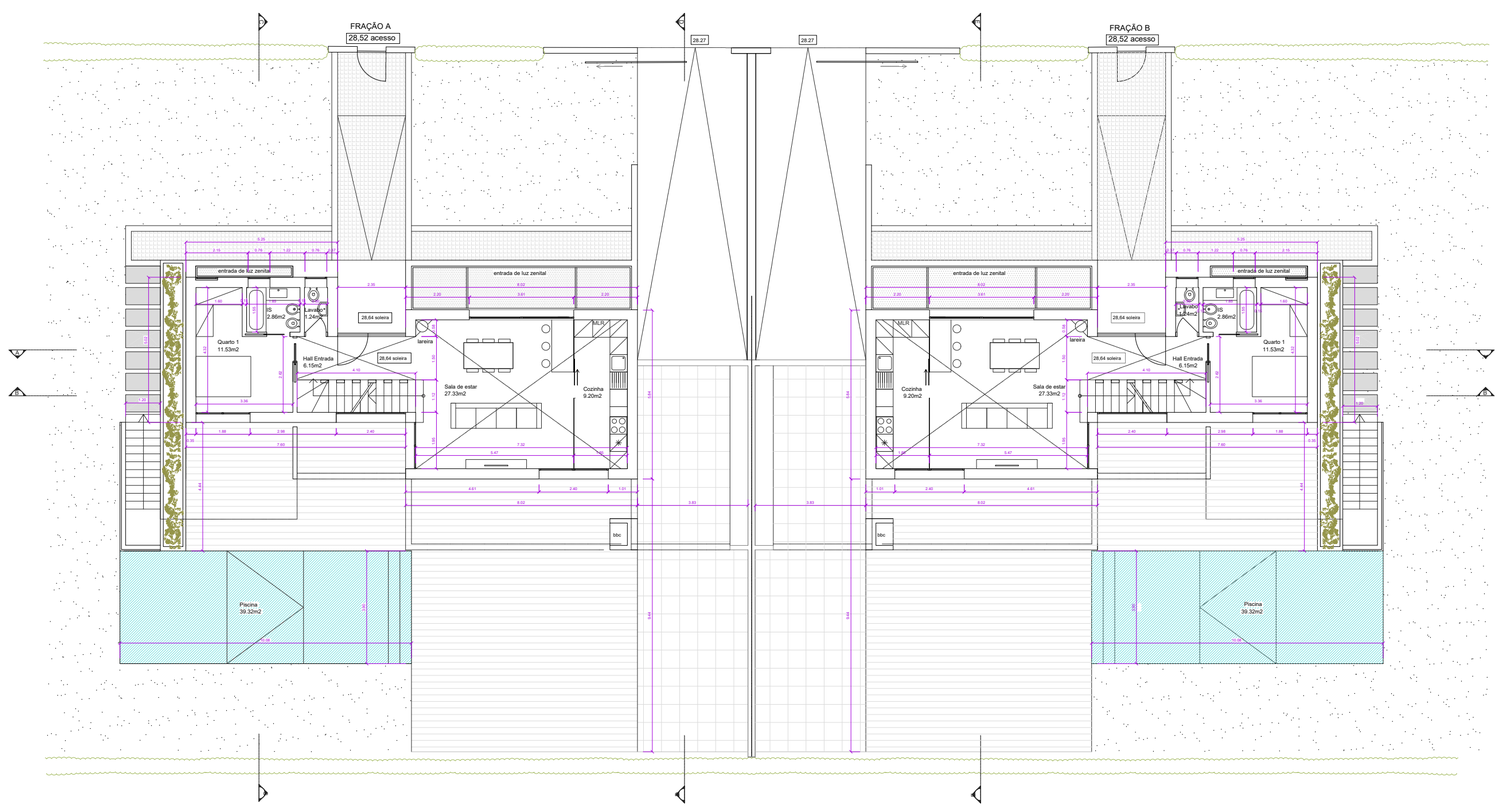

PLANTA DO PISO TÉRREO

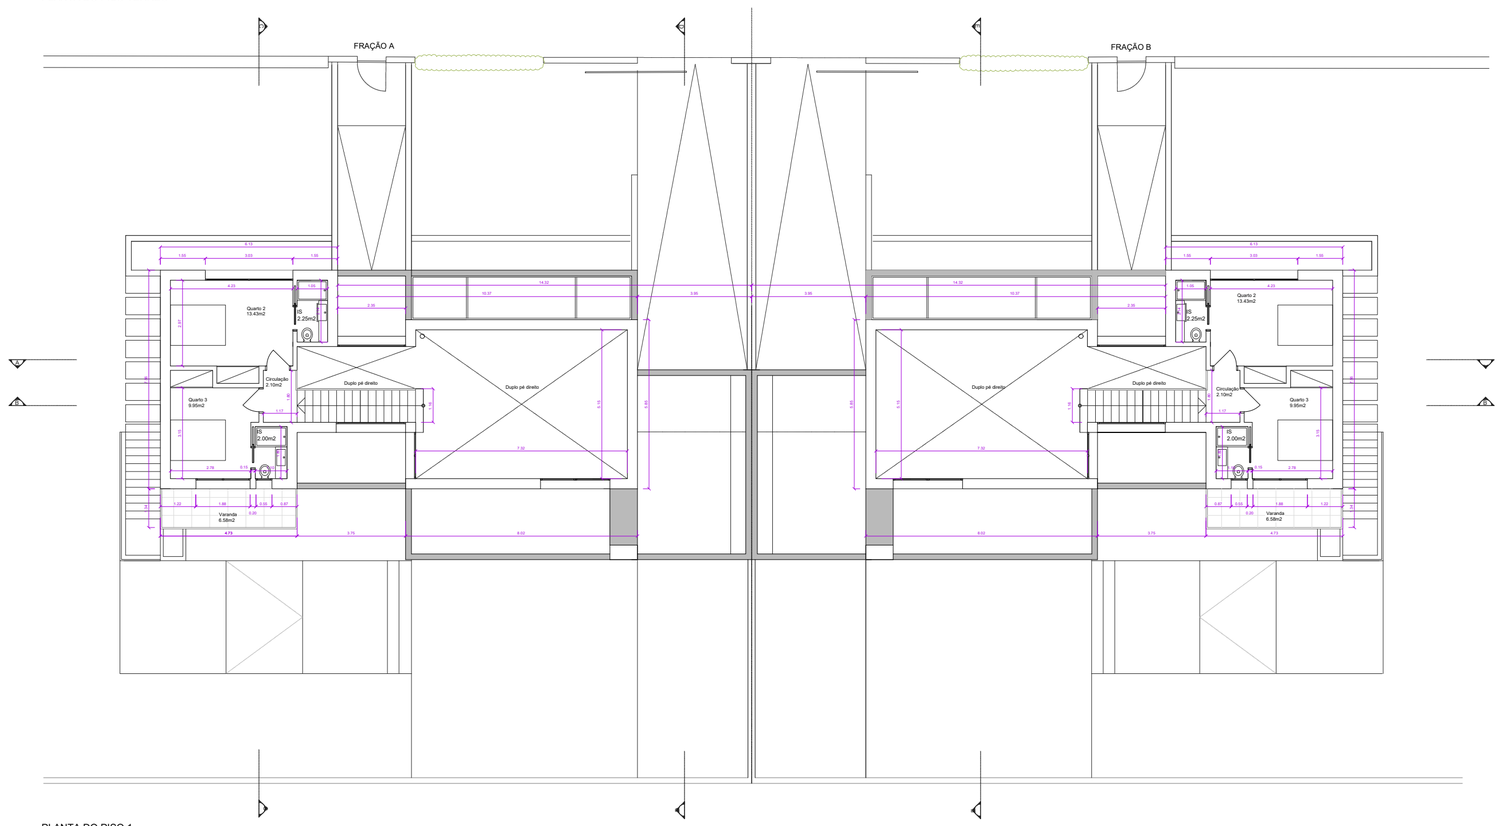

PLANTA DO PISO 1

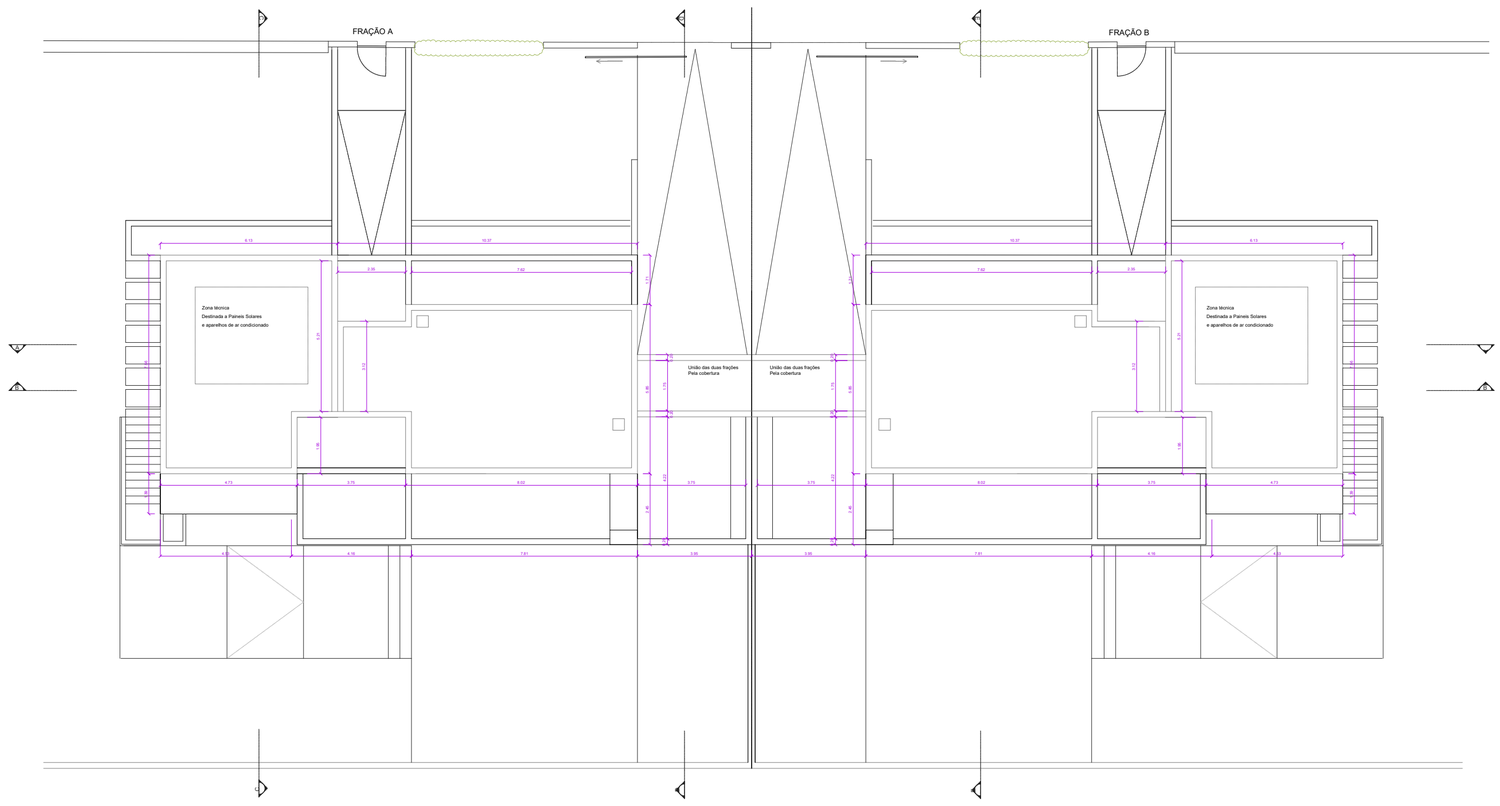

PLANTA DE COBERTURA

	QUADRO DE ÁREAS			
	FRAÇÃO A GERMINADA ATRAVÉS DA GARAGEM	FRAÇÃO B GERMINADA ATRAVÉS DA GARAGEM	TOTAL PROPOSTA	PERMITIDO LOTEAMENTO
ÁREA DO LOTE	694m2 PARCELA DE USO EXCLUSIVO A FRACÇÃO A	694m2 PARCELA DE USO EXCLUSIVO A FRACÇÃO	1388m2	1388m2
ÁREA DE IMPLANTAÇÃO	101.63m2	101.63m2	203,26m2	--
ÁREA DA CAVE	186.59m2	186.59m2	373,18m2	--
ÁREA DE CONSTRUÇÃO DO PISO TÉRREO	83.40m2	83.40m2	166.80m2	--
ÁREA DE CONSTRUÇÃO DO PISO 1	41.49m2	41.49m2	82,98m2	50% do piso térreo 125,10m2
ÁREA DE CONSTRUÇÃO	124.89m2	124.89m2	249,78m2	250,20m2
ÁREA DE ZONAS COBERTAS NÃO ENCERRADAS (20% da área de construção)	25,02m2	25,02m2	50,04m2	20% da A.C. 50,04m2

O Técnico: OA 9414	Construção de Moradia Geminada Bifamiliar, em regime de Propriedade Horizontal, com duas Piscinas e Vedação	04
Maria do Céu Pinheiro Arquitecta	Requerente: Vitor Manuel Lameira da Silva	Data: DEZEMBRO 2025
	Local: Lote 4f - Sector 8.2. ZRI - Vilamoura, Quarteira, Loulé	Escala: 1/100
Alterações no Decorrer da Obra LICENÇA ADMINISTRATIVA APROVADO PO 176/18	PLANTAS Aprovado PO176/18	