
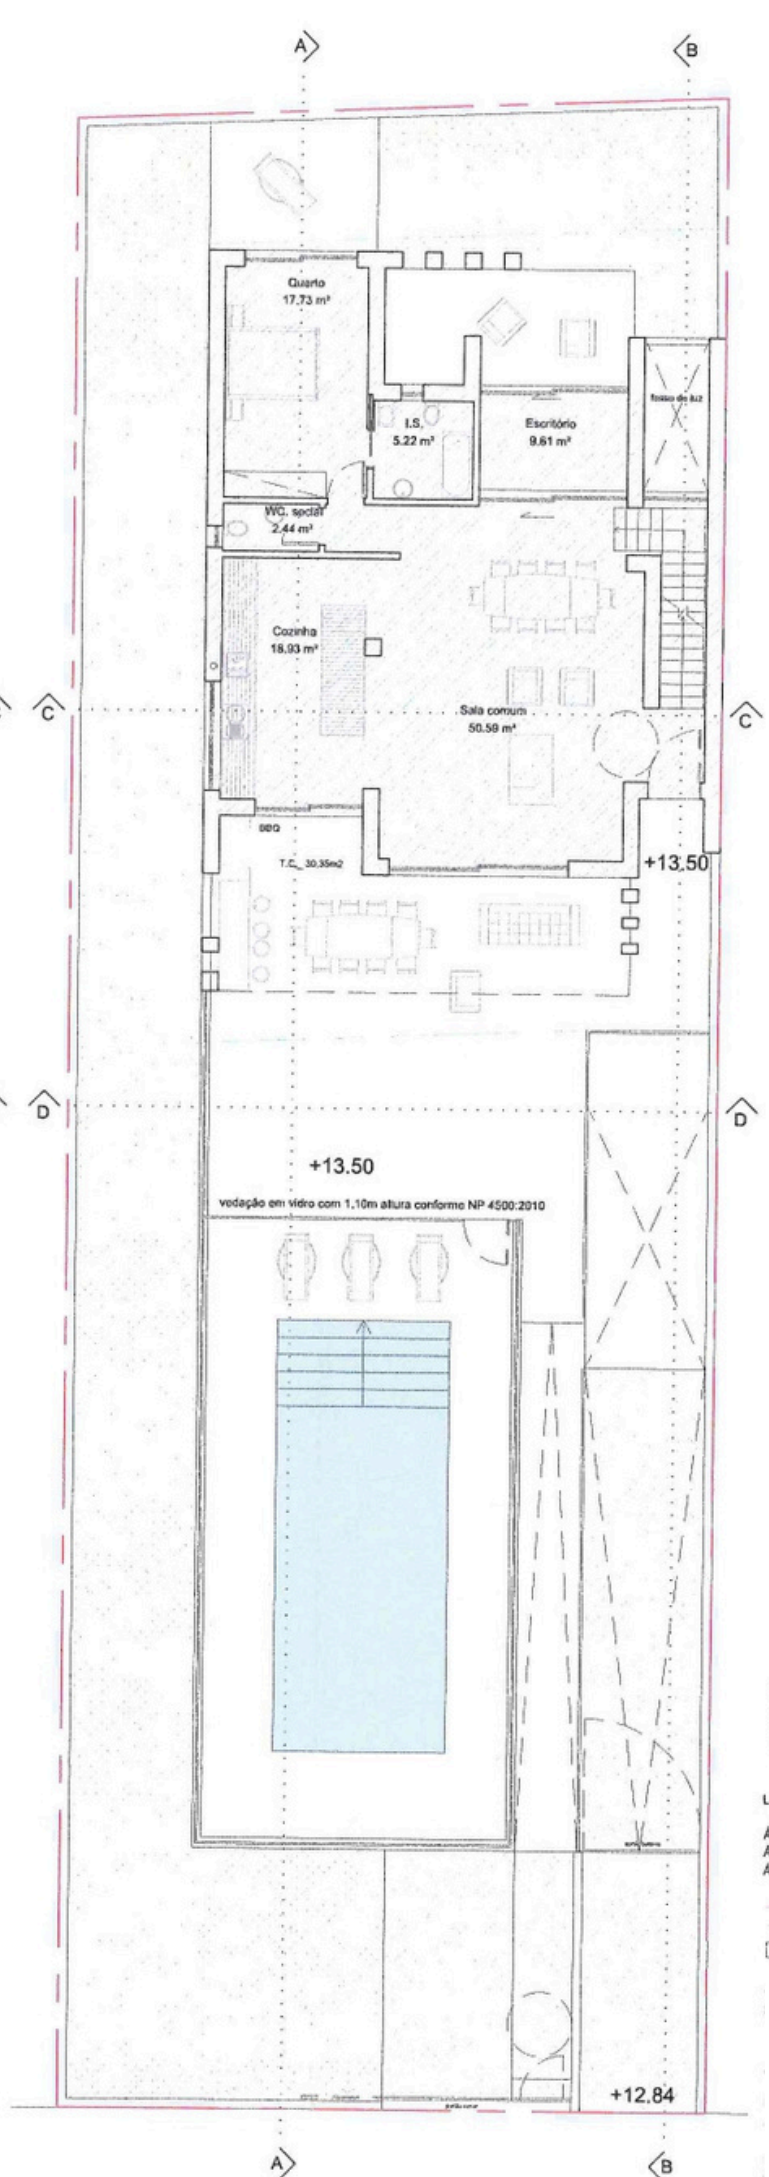



Legenda RC:

Área do Lote	697.00 m
Área de impermeabilização	472.00 m
Área de implantação	135.60 m
Área de construção -RC	135.60 m
Área útil	110.64 m
Área habitável	92.83 m
Terrapço coberto	30.35 m

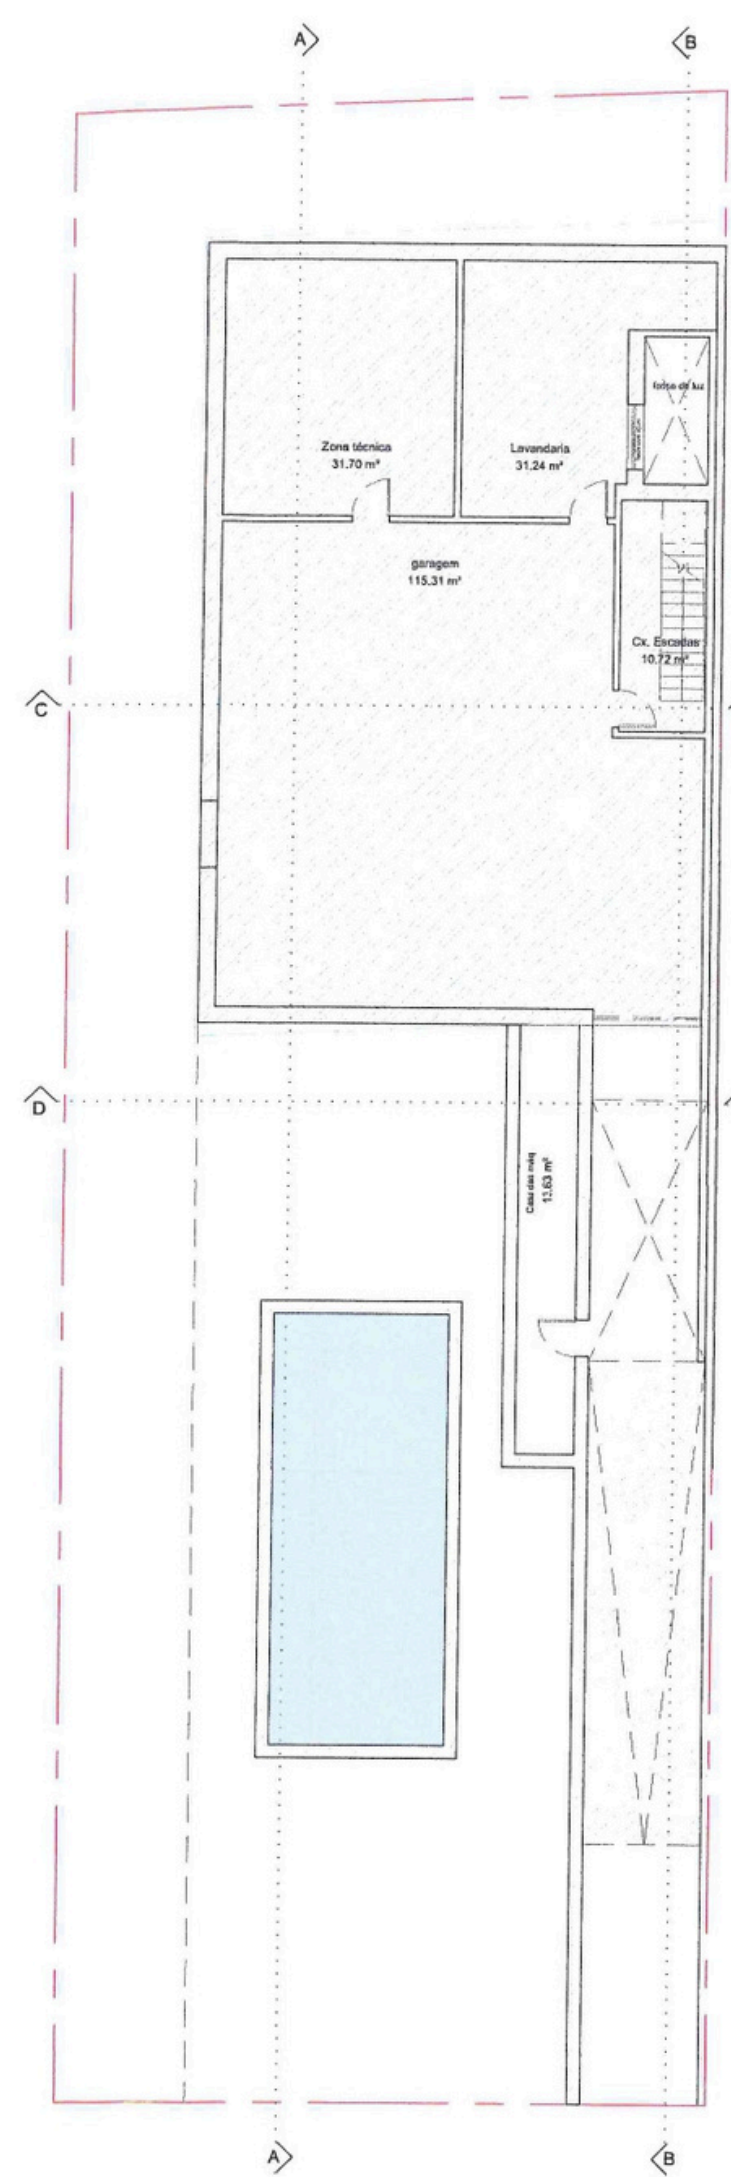

Legenda:


Área do Lote	
Área de construção Cave	
Área de construção RC	
Limite do terreno	
Limite da construção	
Área de construção	

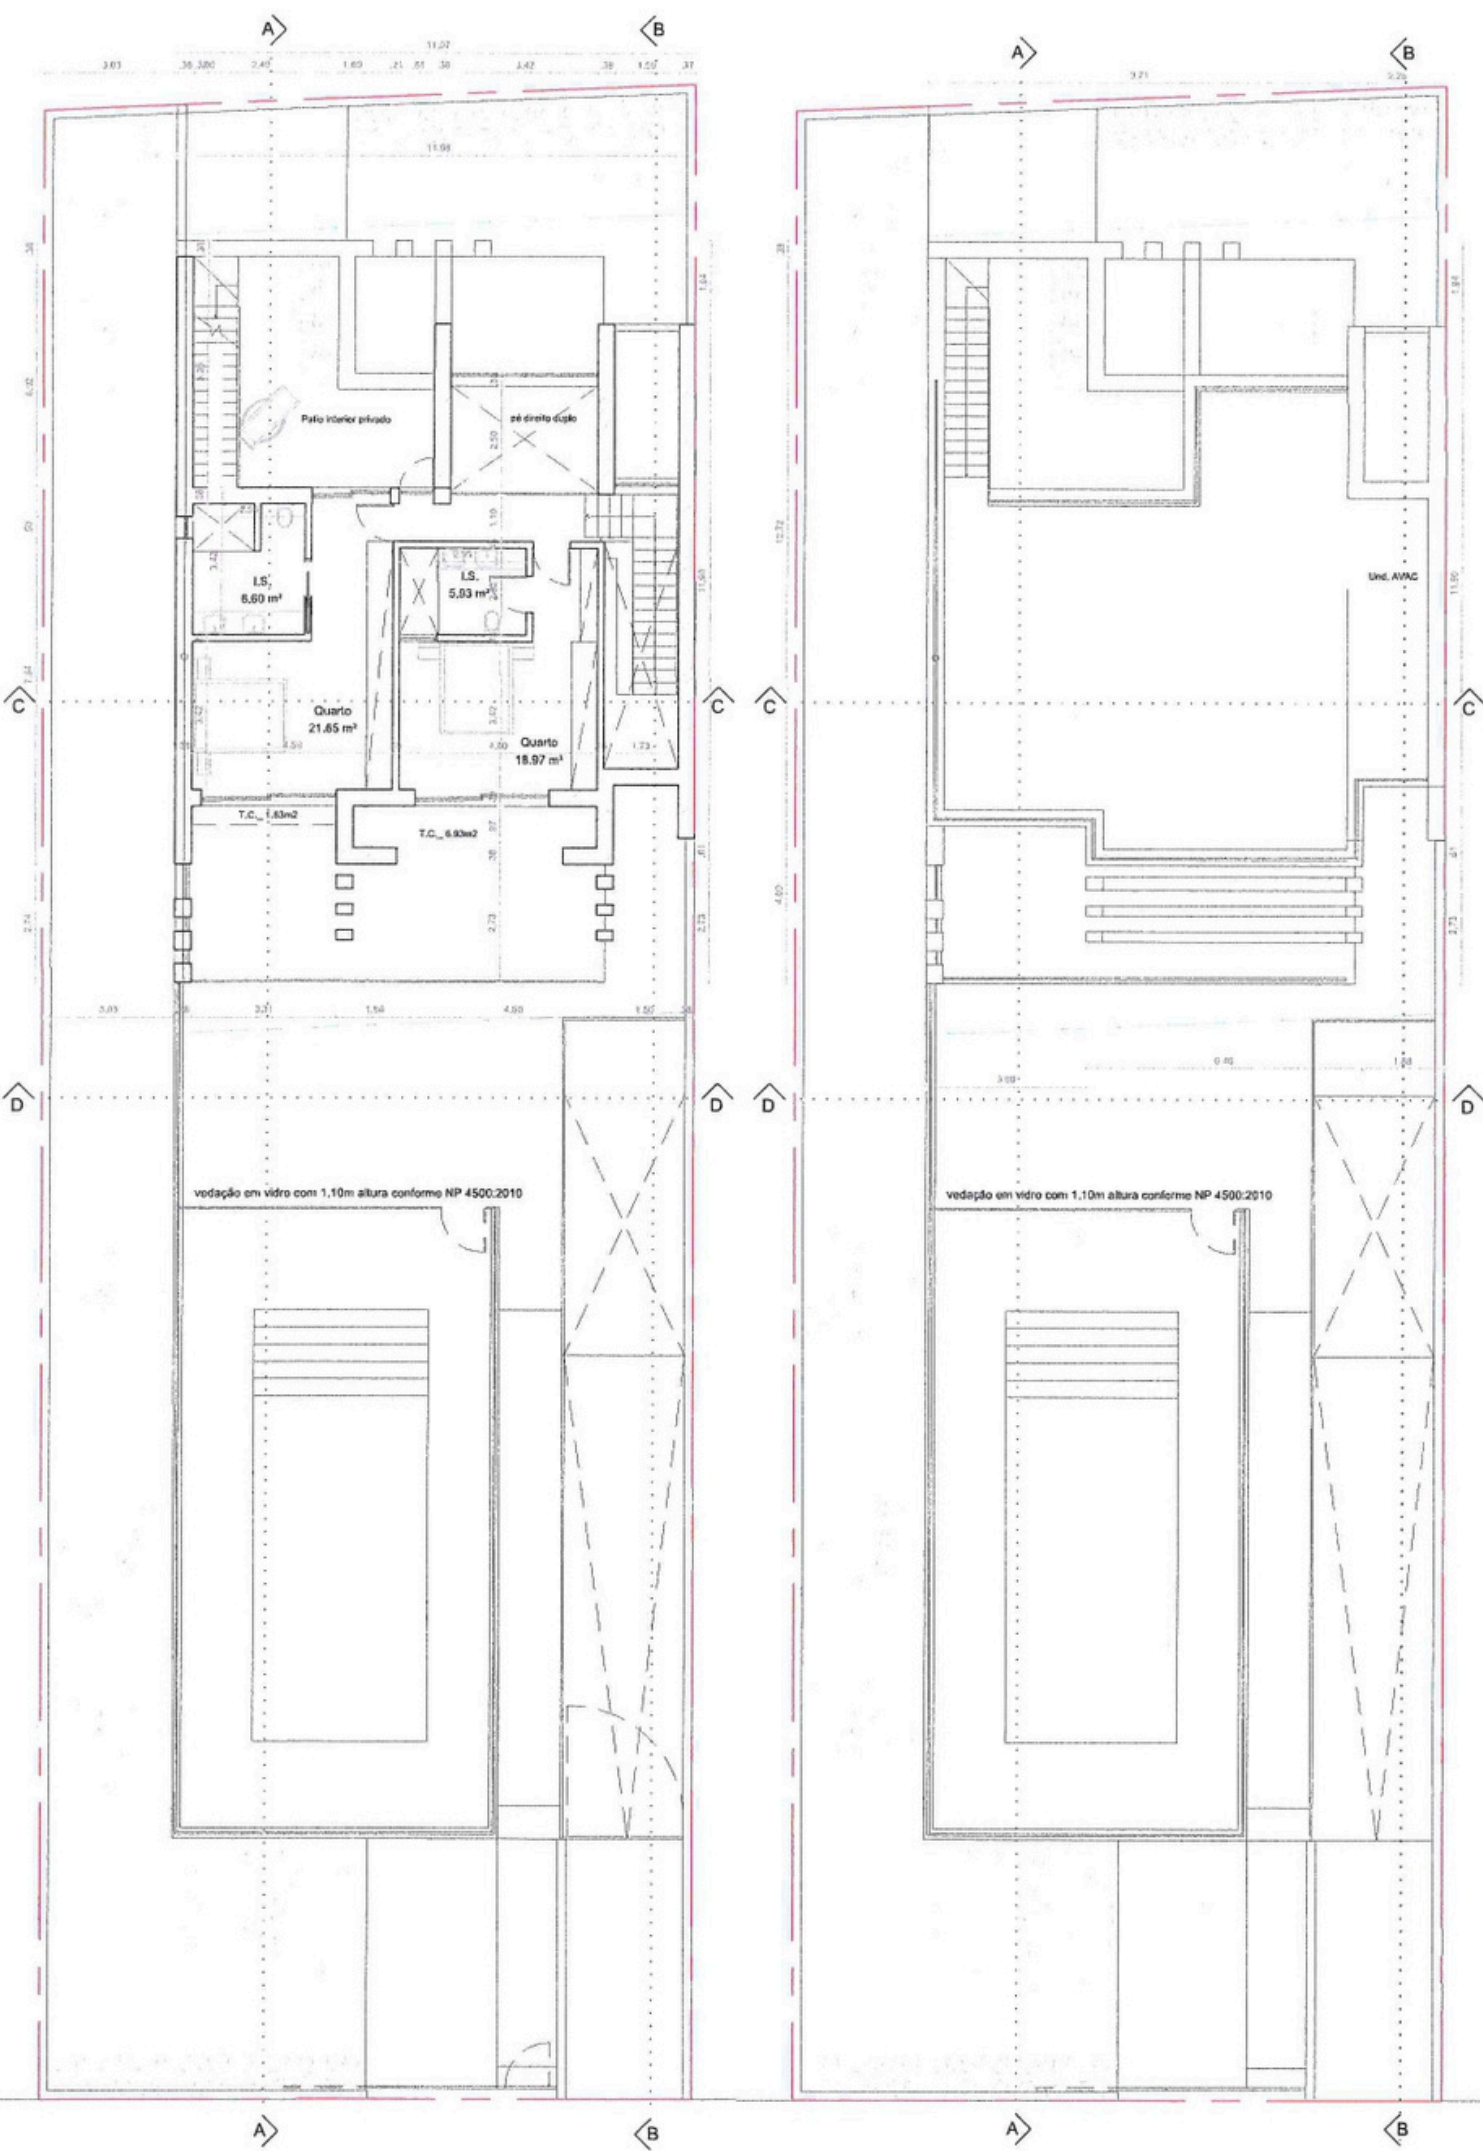

Legenda:

Área do Lote	697,00 m
Área de construção -1 Andar	72,77 m
Área útil	65,15 m
Área habitável	40,67 m
Terrapço coberto	8,56 m

DESIGNAÇÃO
Plantas do 1 andar e cobertura

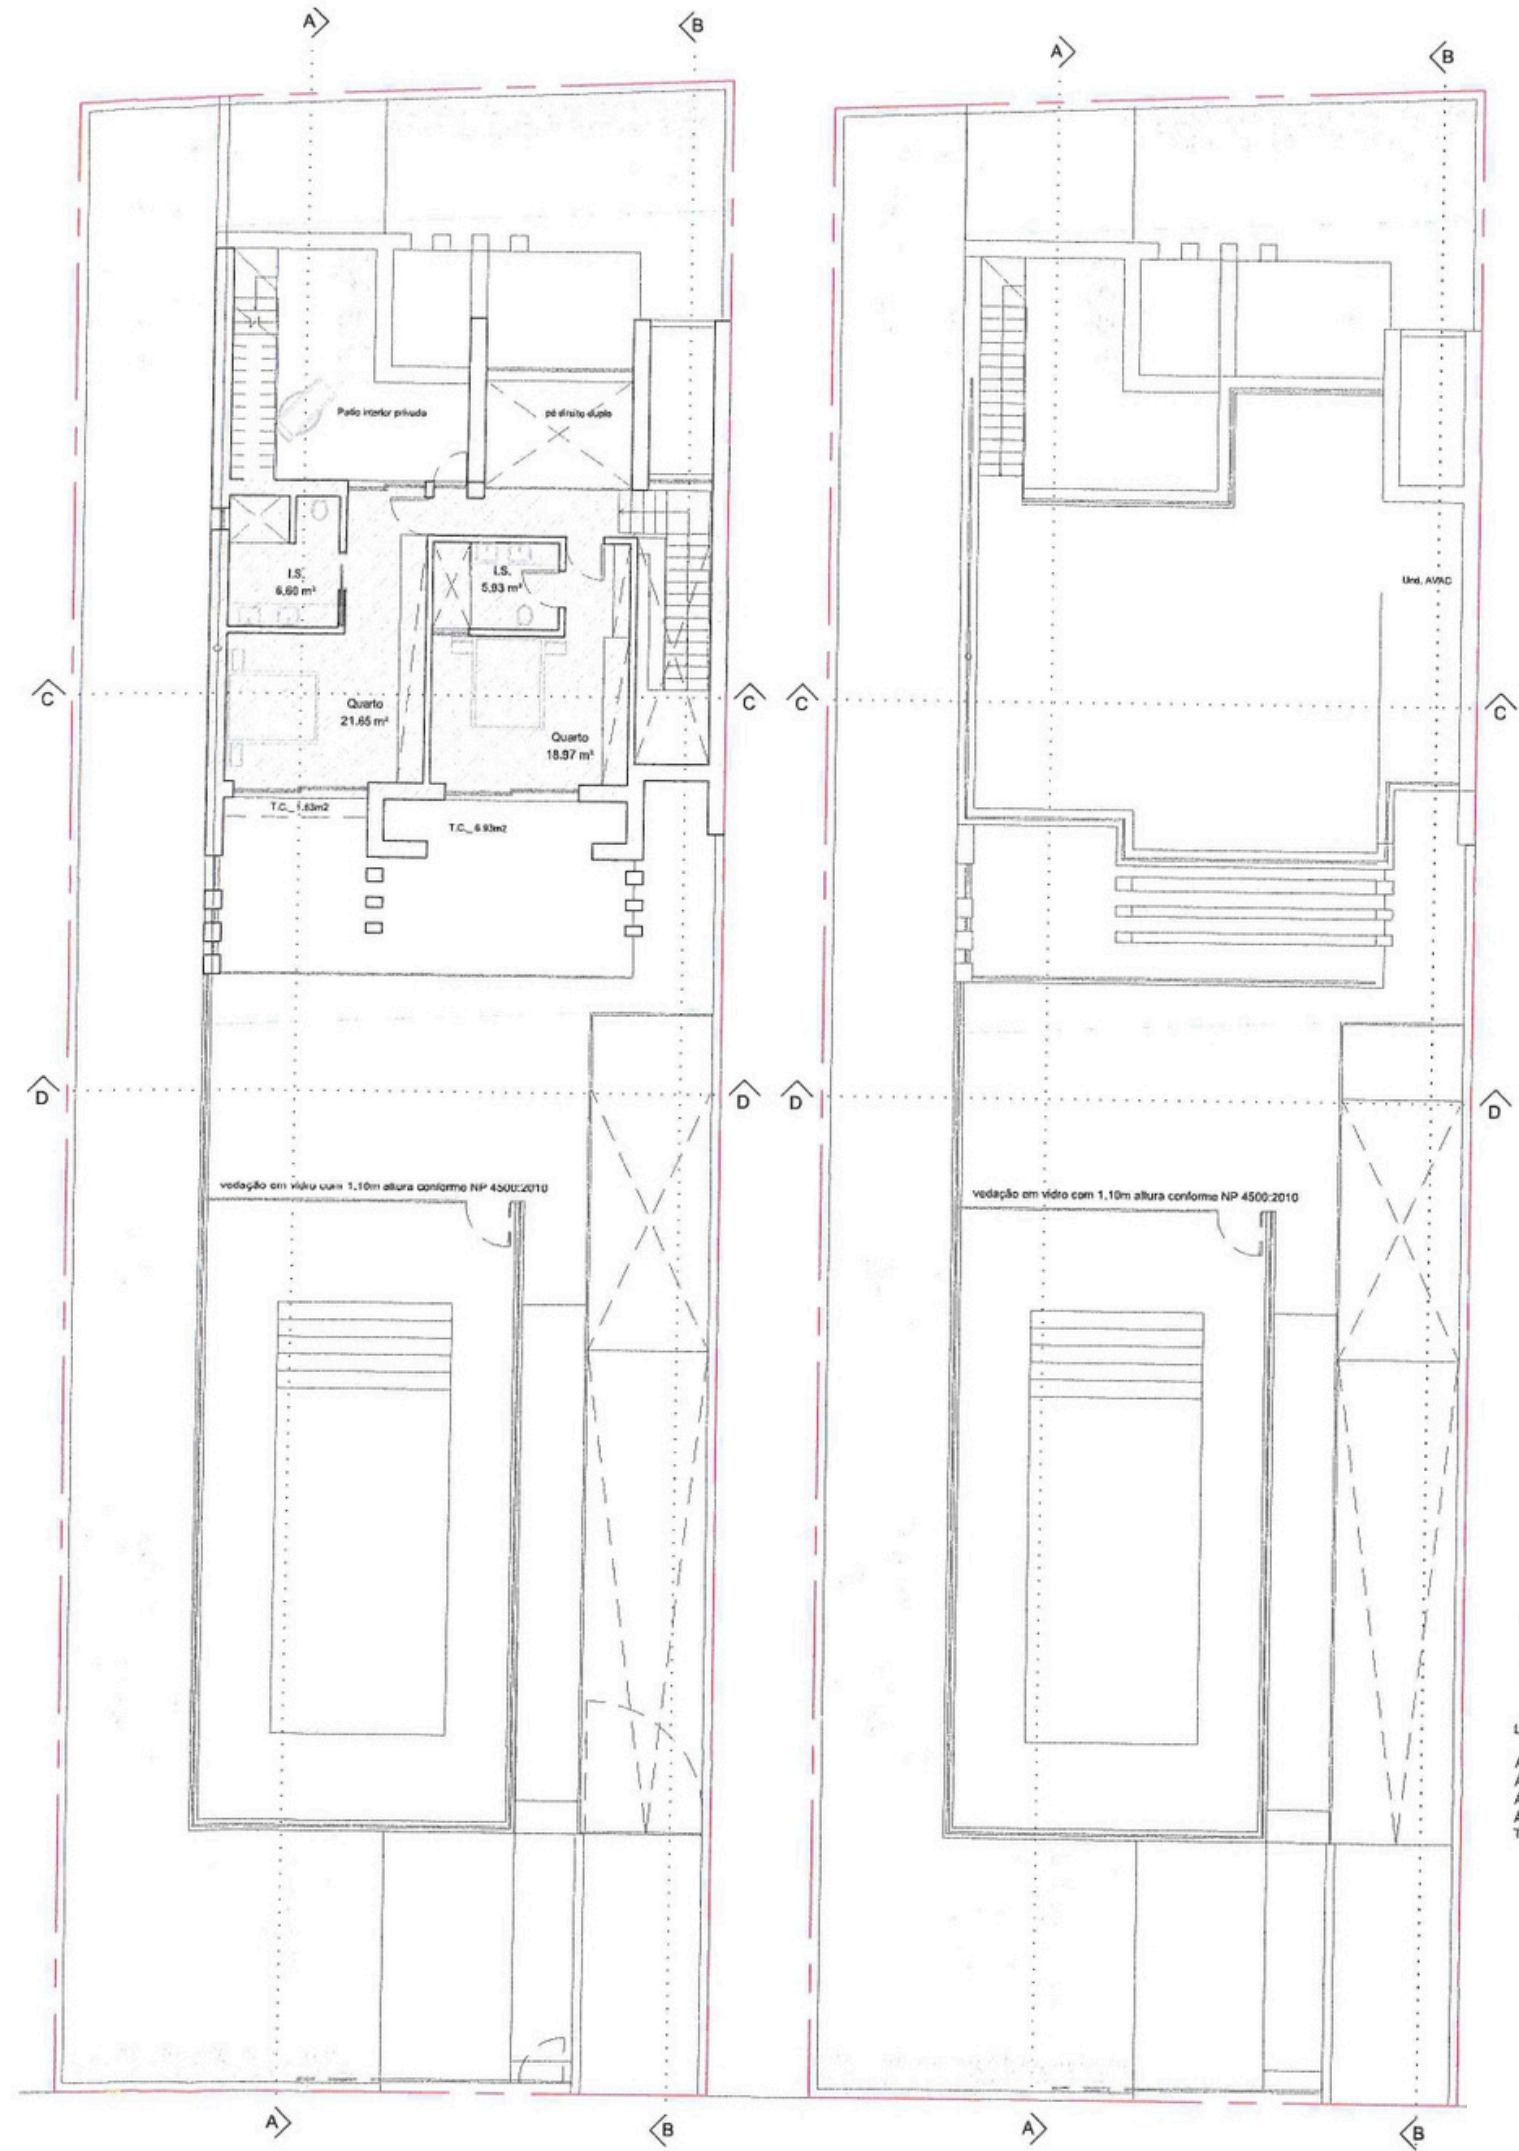

Legenda:

Área do Lote	697,00 m
Área de construção -1 Andar	72,77 m
Área útil	65,15 m
Área habitável	40,67 m
Terrapço coberto	8,56 m

DESIGNAÇÃO
Plantas do 1 andar e cobertura
Áreas de construção

